



Согласовано

Взам. инв. №

Подп. и дата

Инв. № подл.

Изм.	Кол.уч	Лист	№ док.	Подпись	Дата
ГИП					2016
ГАП					2016
Н. контроль					2016
Проверил					2016
Разработал					2016

К-106-2 -АР

Московская область

Одноэтажный жилой дом  
К-106-2

Перспективные виды

Стадия Лист Листов

АС

ООО "М-Проект"



Согласовано

Взам. инв. №

Подл. и дата

Инв. № подл.




						<b>К-106-2 -АР</b>			
						<b>Московская область</b>			
						<b>Одноэтажный жилой дом К-106-2</b>	Стадия	Лист	Листов
							АС		
							<b>ООО "М-Проект"</b>		
							Перспективные виды		
Изм.	Кол.уч	Лист	№ док.	Подпись	Дата				
ГИП					2016				
ГАП					2016				
Н. контроль					2016				
Проверил					2016				
Разработал					2016				



# План зонирования 1-го этажа

1 : 100

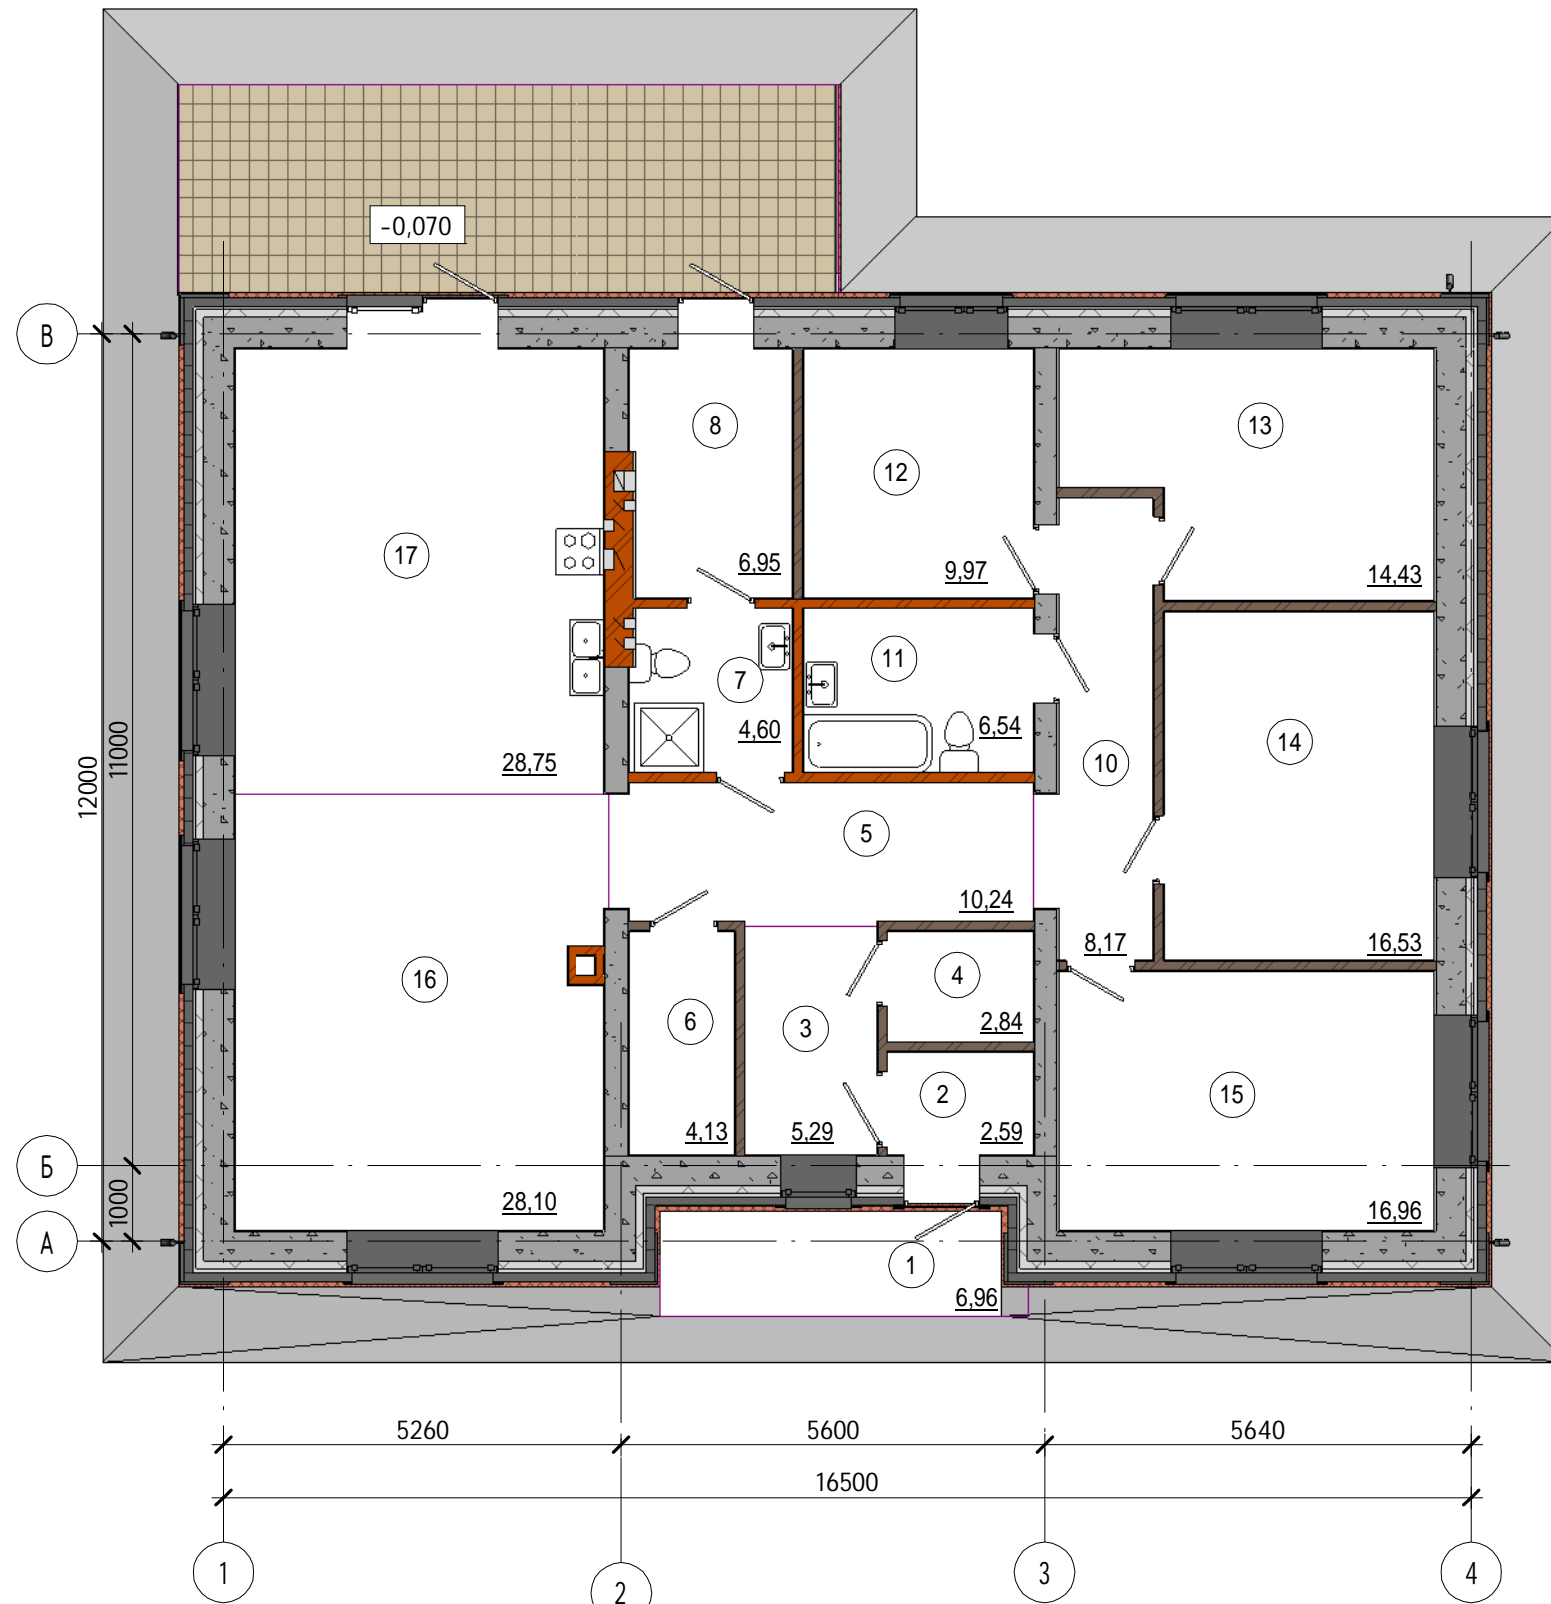


Экспликация помещений		
№ пом	Наименование	Площадь, м <sup>2</sup>
Этаж 1		
1	Крыльцо	6,96 м <sup>2</sup>
2	Тамбур	2,59 м <sup>2</sup>
3	Прихожая	5,29 м <sup>2</sup>
4	Гардероб	2,84 м <sup>2</sup>
5	Холл	10,24 м <sup>2</sup>
6	Кладовая	4,13 м <sup>2</sup>
7	Санузел	4,60 м <sup>2</sup>
8	Котельная	6,95 м <sup>2</sup>
10	Коридор	8,17 м <sup>2</sup>
11	Ванная	6,54 м <sup>2</sup>
12	Кабинет	9,97 м <sup>2</sup>
13	Спальня	14,43 м <sup>2</sup>
14	Спальня	16,53 м <sup>2</sup>
15	Спальня	16,96 м <sup>2</sup>
16	Гостиная	28,10 м <sup>2</sup>
17	Кухня	28,75 м <sup>2</sup>
19	Веранда	24,58 м <sup>2</sup>
Общий итог: 17		197,65 м <sup>2</sup>

Согласовано	
Взам. инв. №	
Подп. и дата	
Инв. № подл.	

						<b>К-106-2 - AP</b>		
						<b>Московская область</b>		
						<b>Одноэтажный жилой дом</b>		
						<b>К-106-2</b>		
						<b>План 1-го этажа</b>		
Изм.	Кол.уч	Лист	№ док.	Подпись	Дата	Стадия: Лист Листов АС <b>«М7-Проект»</b> ООО <b>«М-Проект»</b>		
ГИП					2016			
ГАП					2016			
Н. контроль					2016			
Проверил					2016			
Разработал					2016			

# Фасад 1-4

1:50

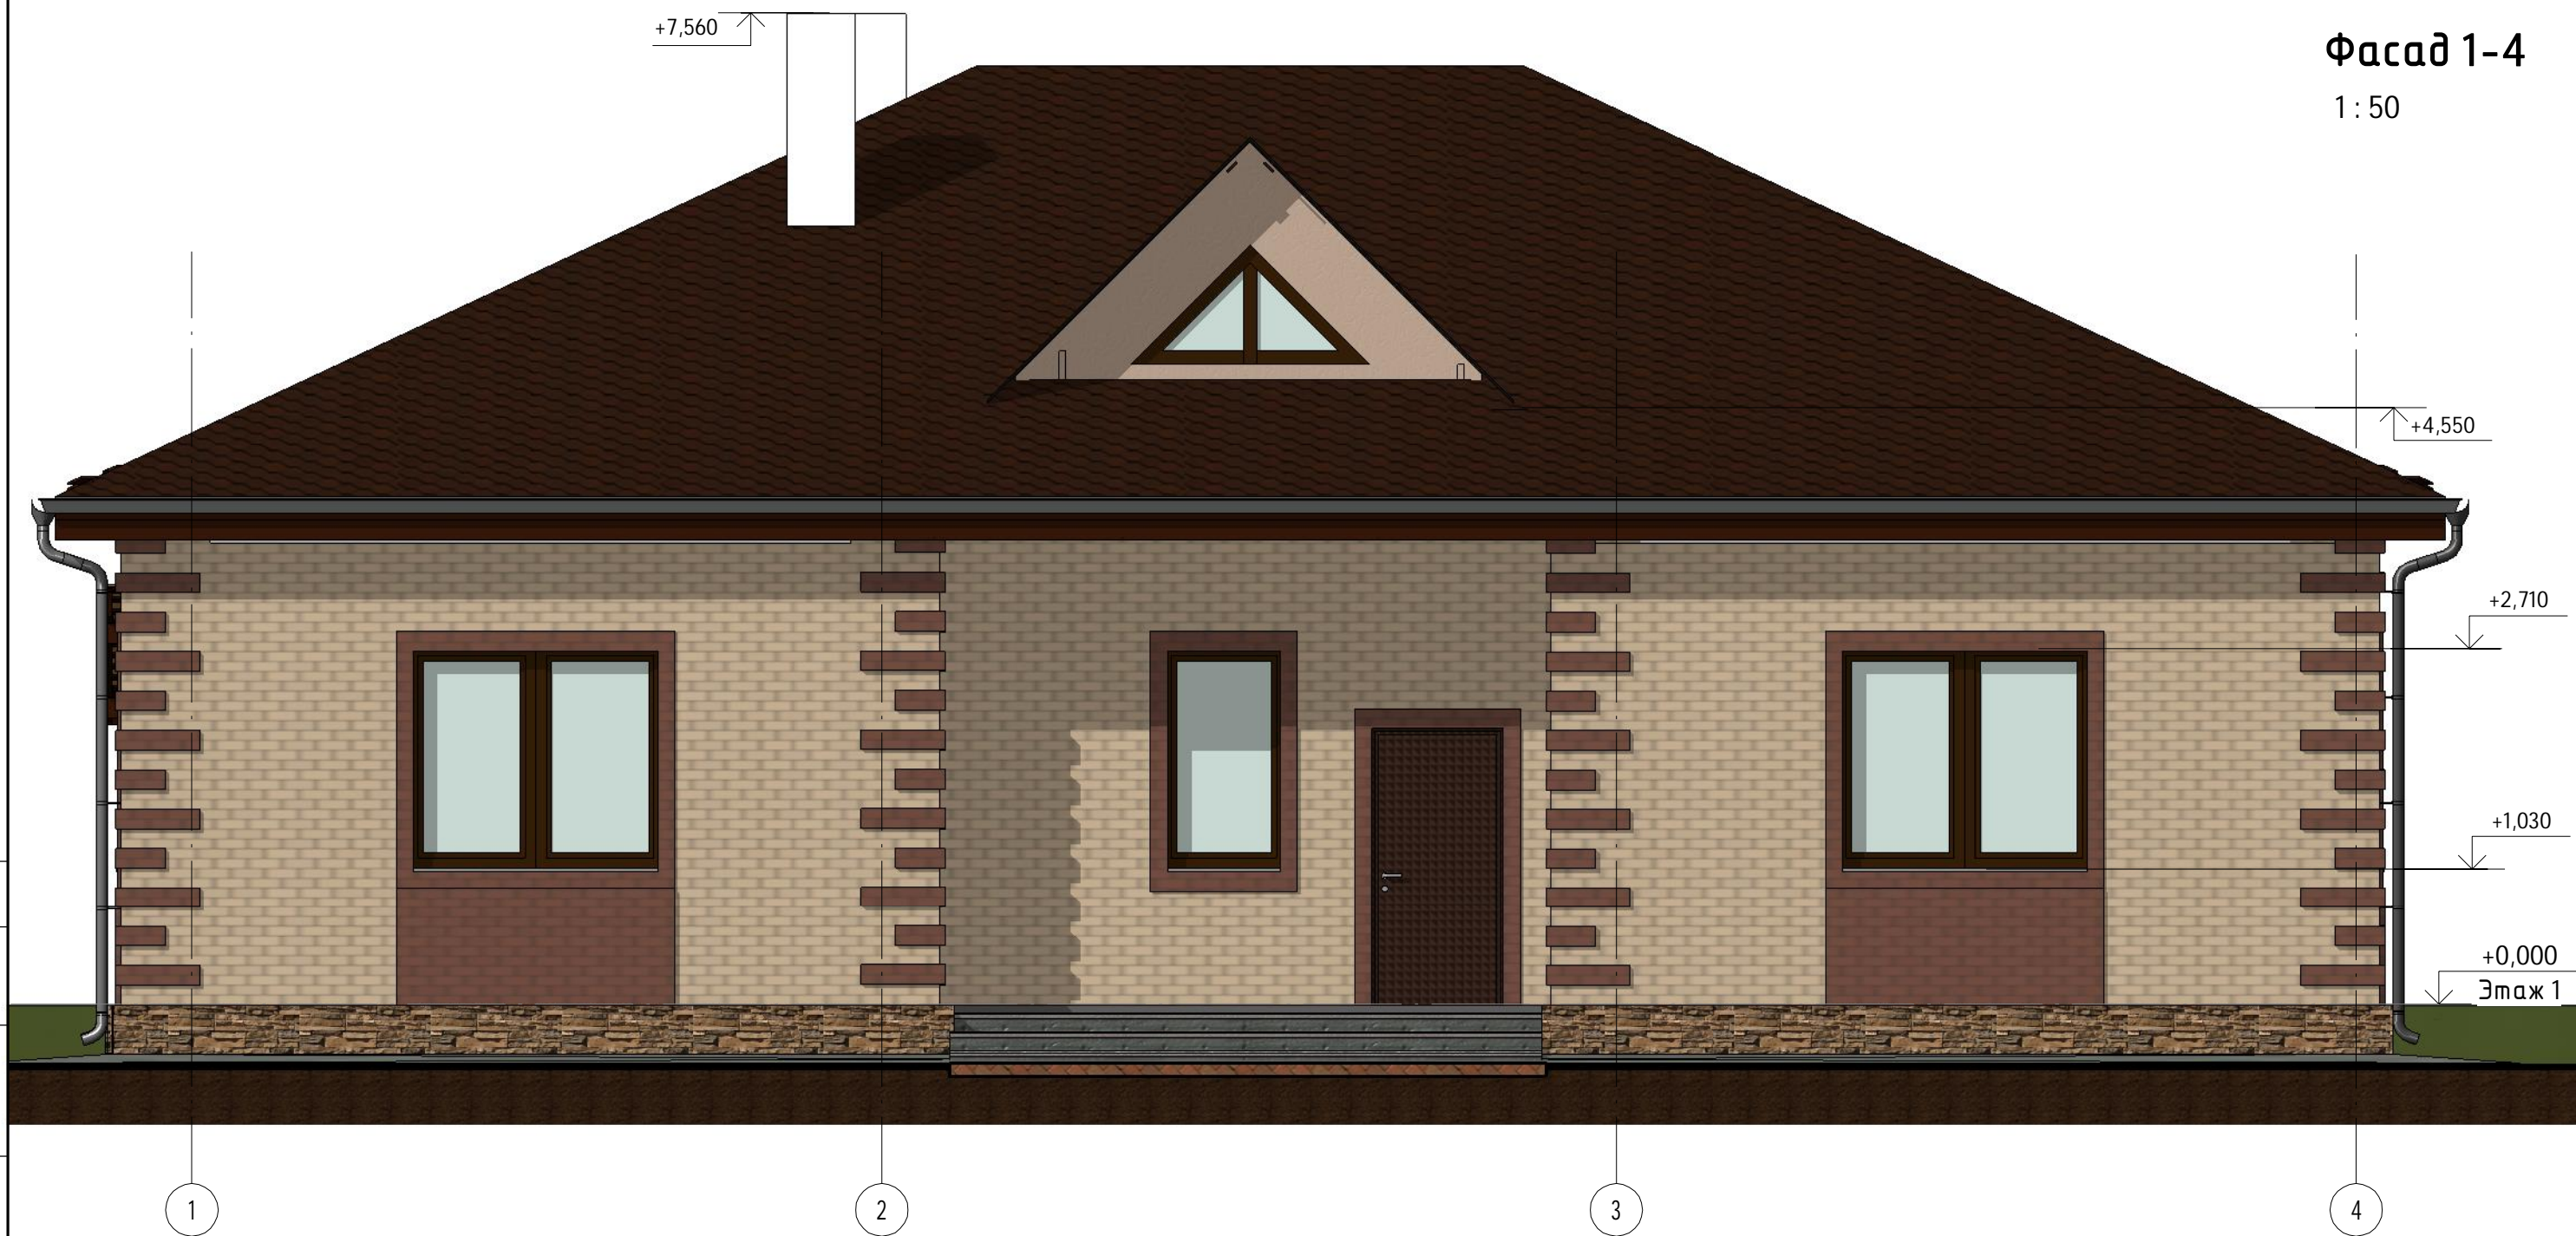


Согласовано

Инв. № подл.	Подп. и дата	Взам. инв. №

						К-106-2 -АР				
						Московская область				
Изм.	Кол.уч	Лист	№ док.	Подпись	Дата	Одноэтажный жилой дом К-106-2  Фасад 1-4	Стадия	Лист	Листов	
ГИП					2016		АО «М10Проект» ООО "М-Проект"	АС		
ГАП					2016					
Н. контроль					2016					
Проверил					2016					
Разработал					2016					

# Фасад 4-1

1:50

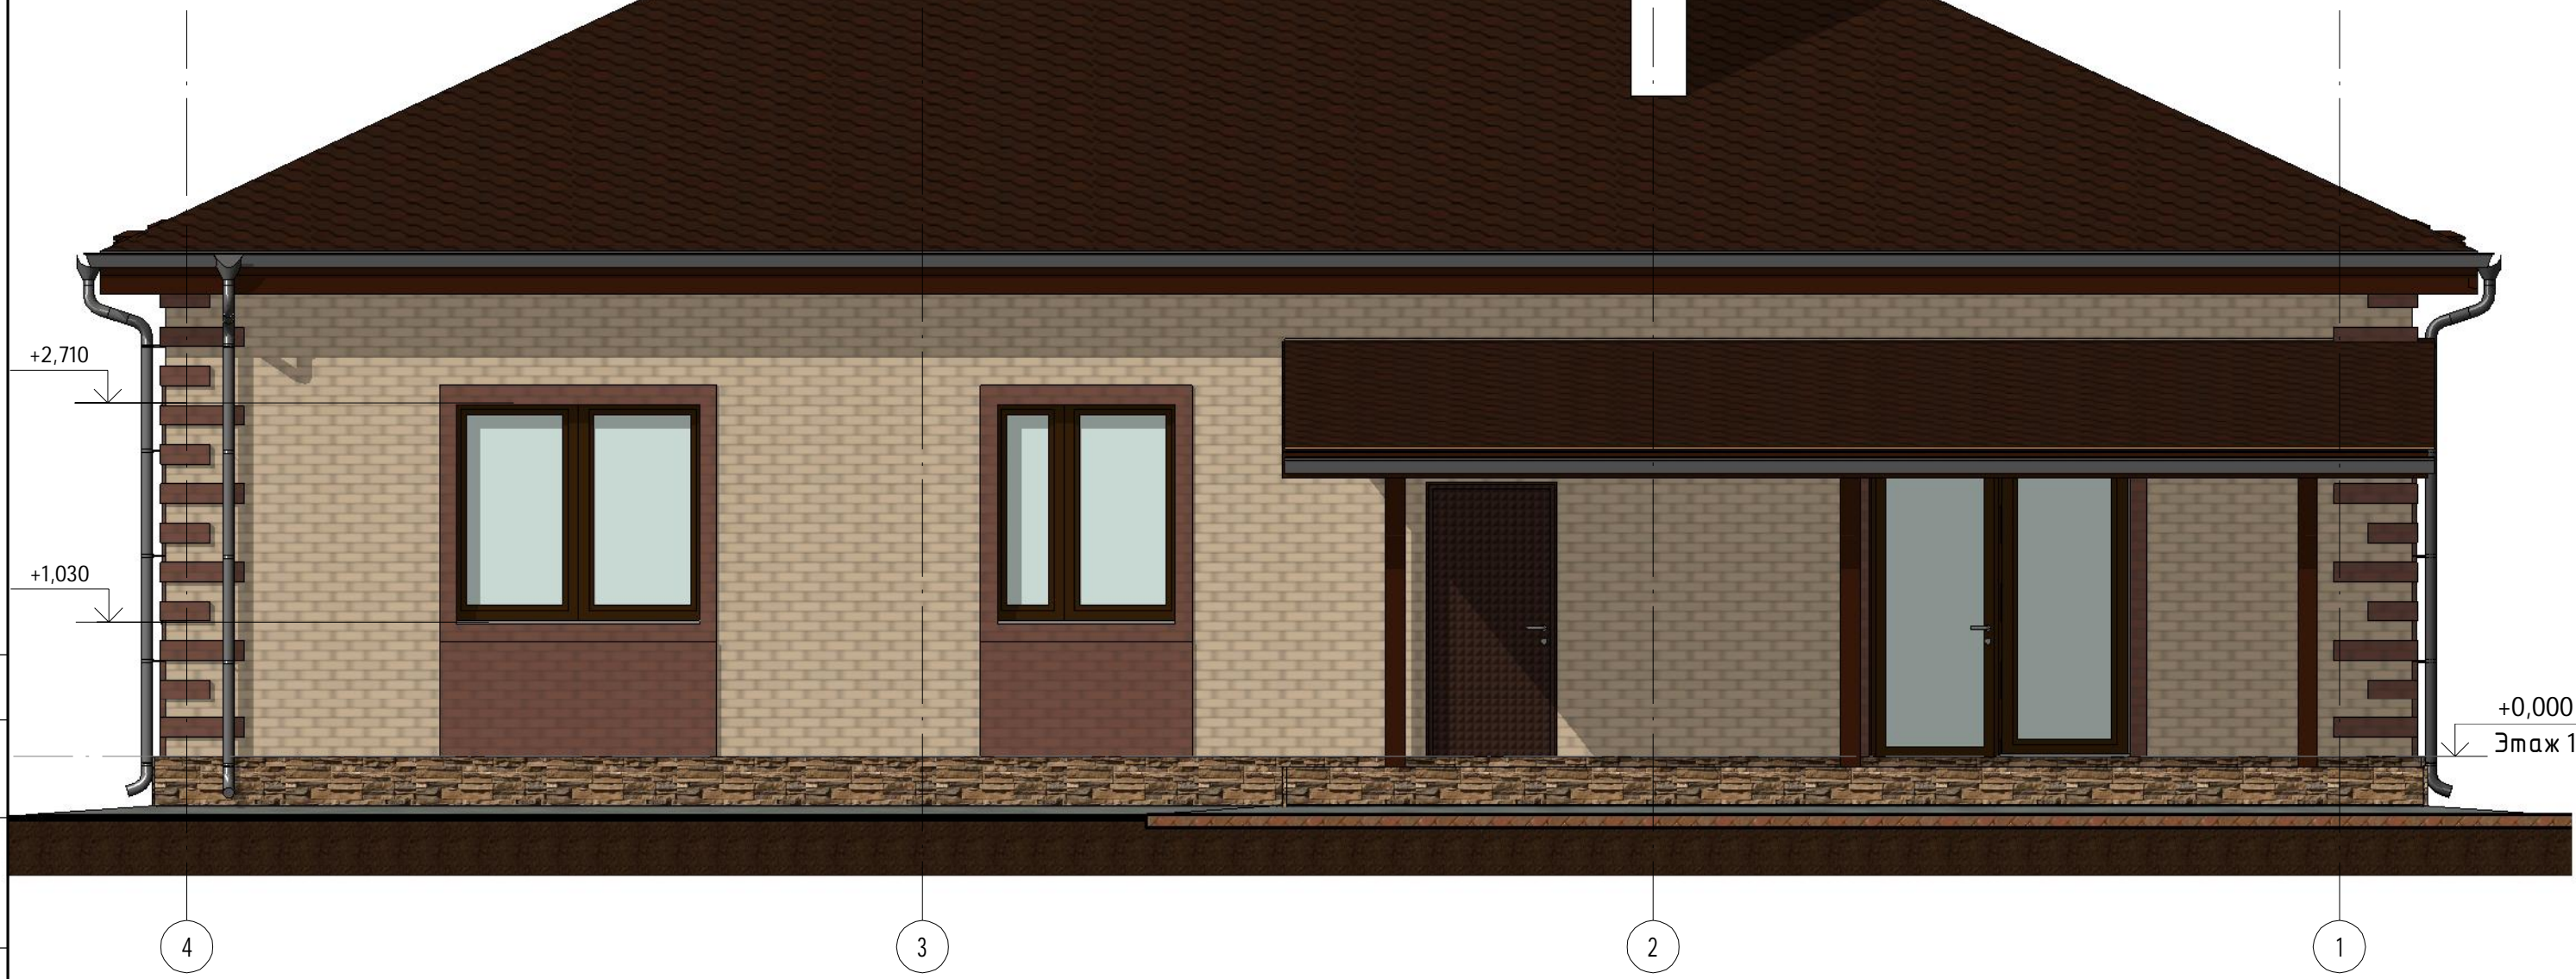


Согласовано


Инв. № подл.	
Подп. и дата	
Взам. инв. №	

						К-106-2 -АР			
						Московская область			
Изм.	Кол.уч	Лист	№ док.	Подпись	Дата	Одноэтажный жилой дом К-106-2  Фасад 4-1	Стадия	Лист	Листов
ГИП					2016		АС «М1Проект» ООО "М-Проект"		
ГАП					2016				
Н. контроль					2016				
Проверил					2016				
Разработал					2016				

Фасад А-В

1:50

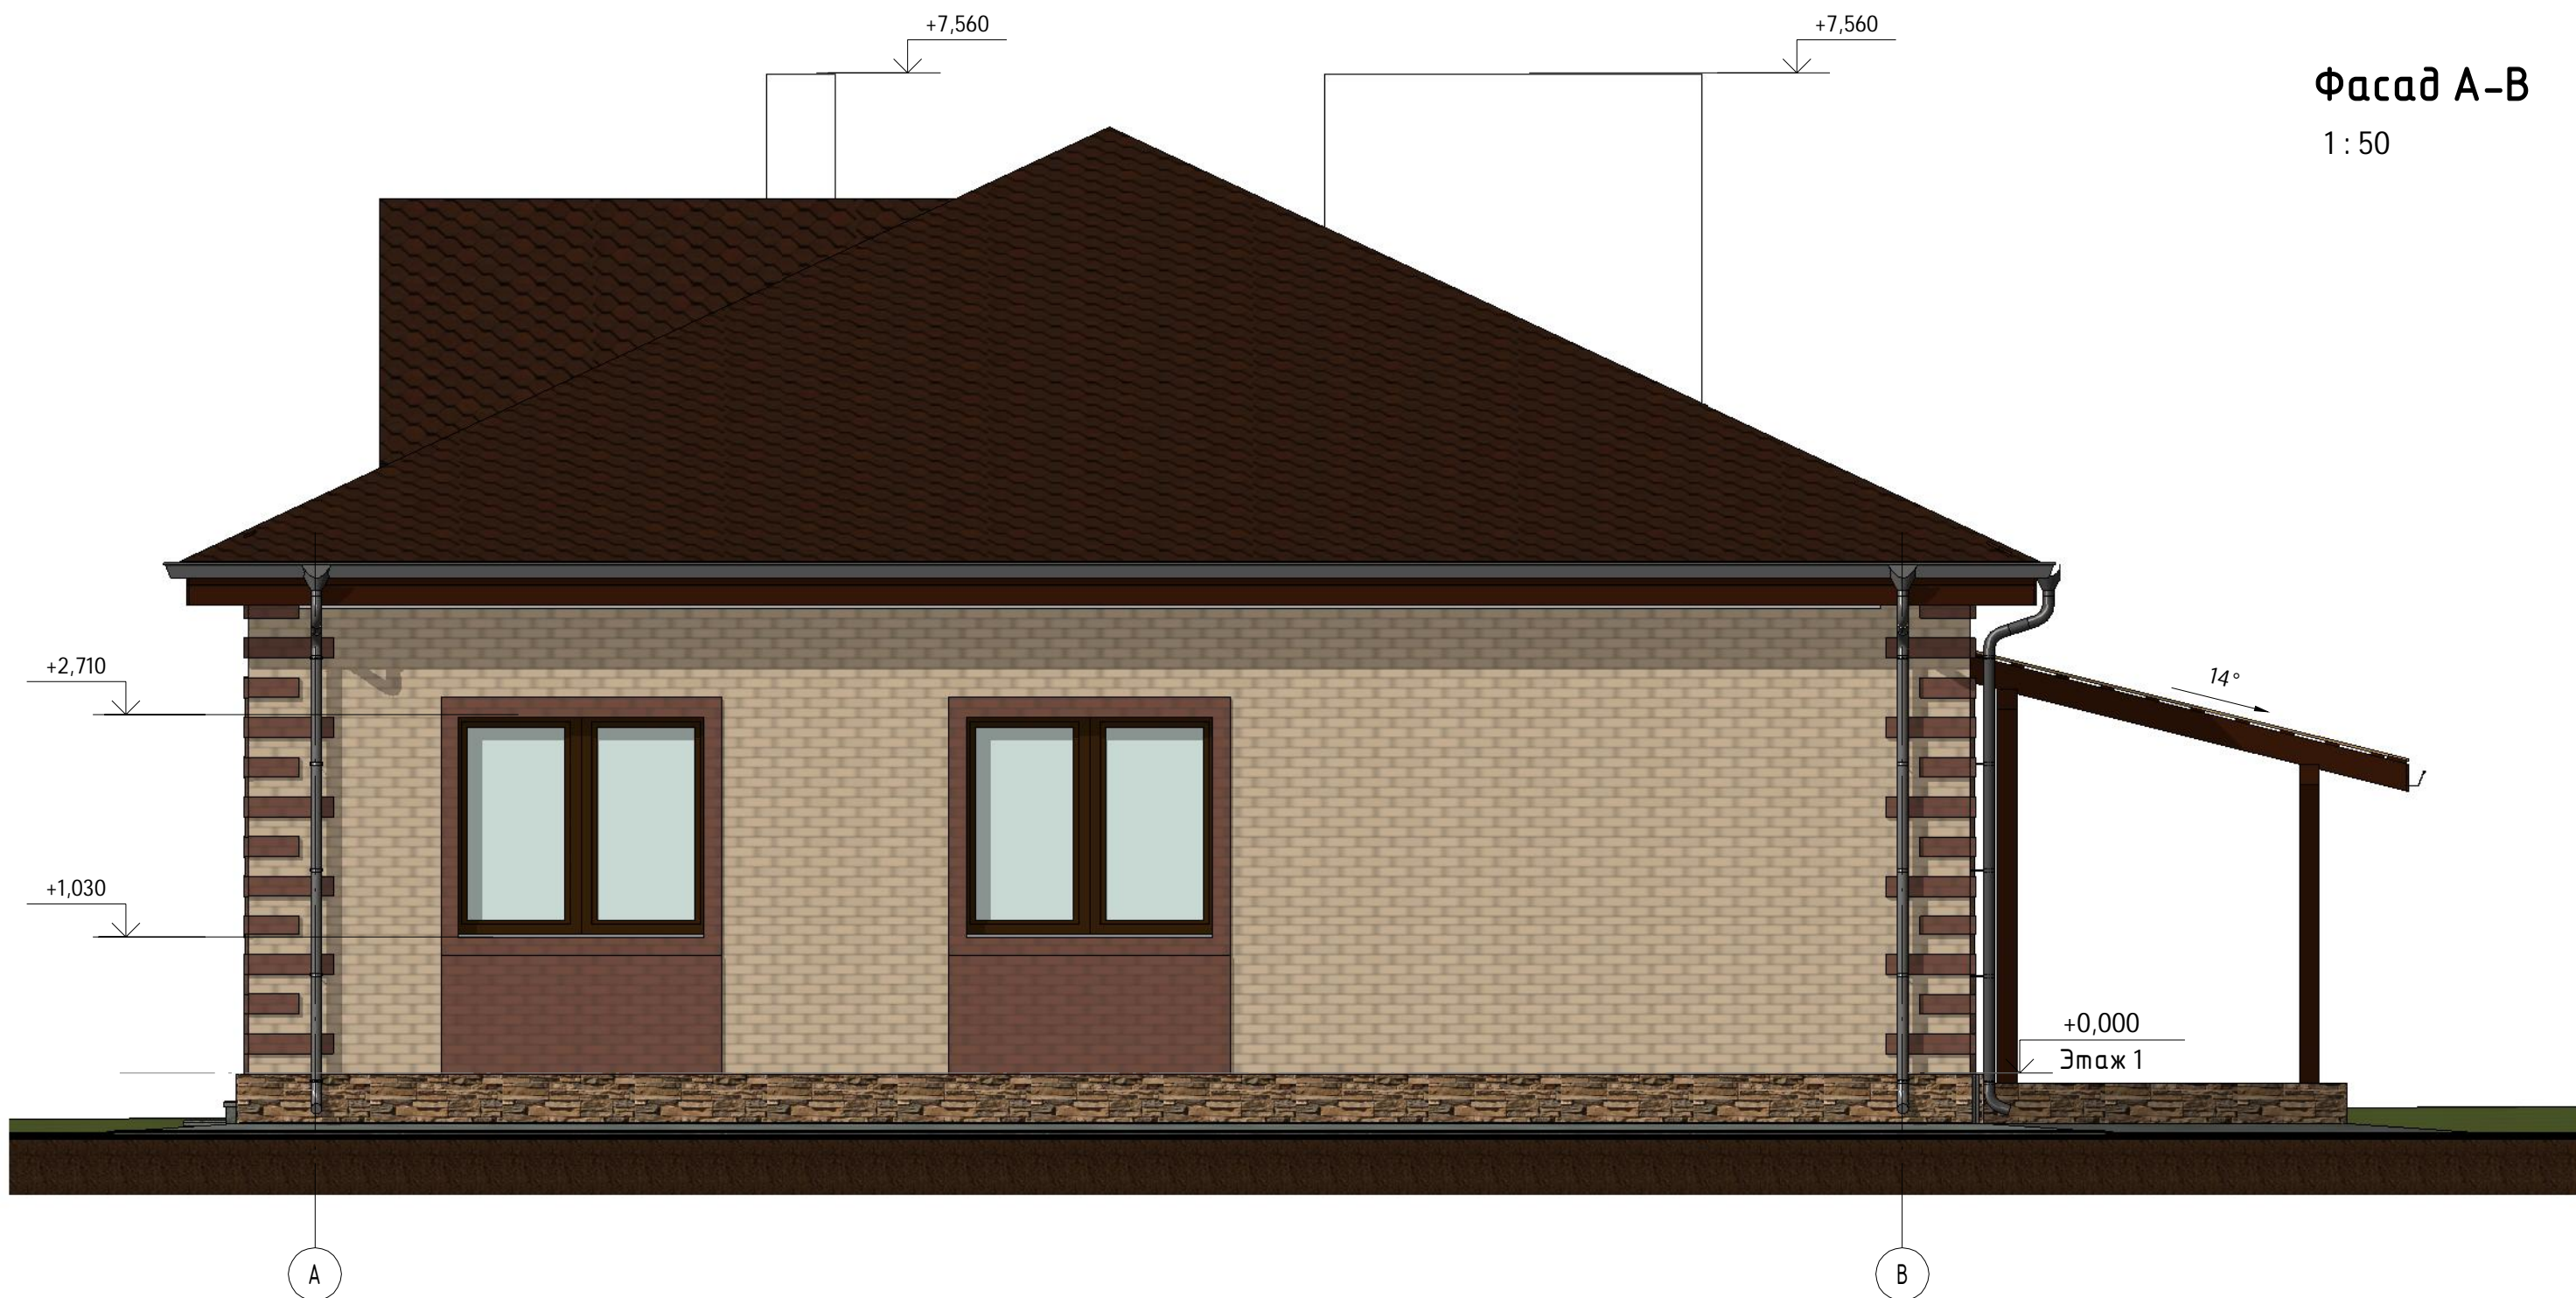


Согласовано

Инв. № подл.	Полн. и дата	Взам. инв. №

						К-106-2 -АР			
						Московская область			
Изм.	Кол.уч	Лист	№ док.	Подпись	Дата	Одноэтажный жилой дом К-106-2	Стадия	Лист	Листов
ГИП					2016		АС	«М2Проект»	000 "М-Проект"
ГАП					2016				
Н. контроль					2016				
Проверил					2016				
Разработал					2016	Фасад А-В			

Фасад В-А

1:50

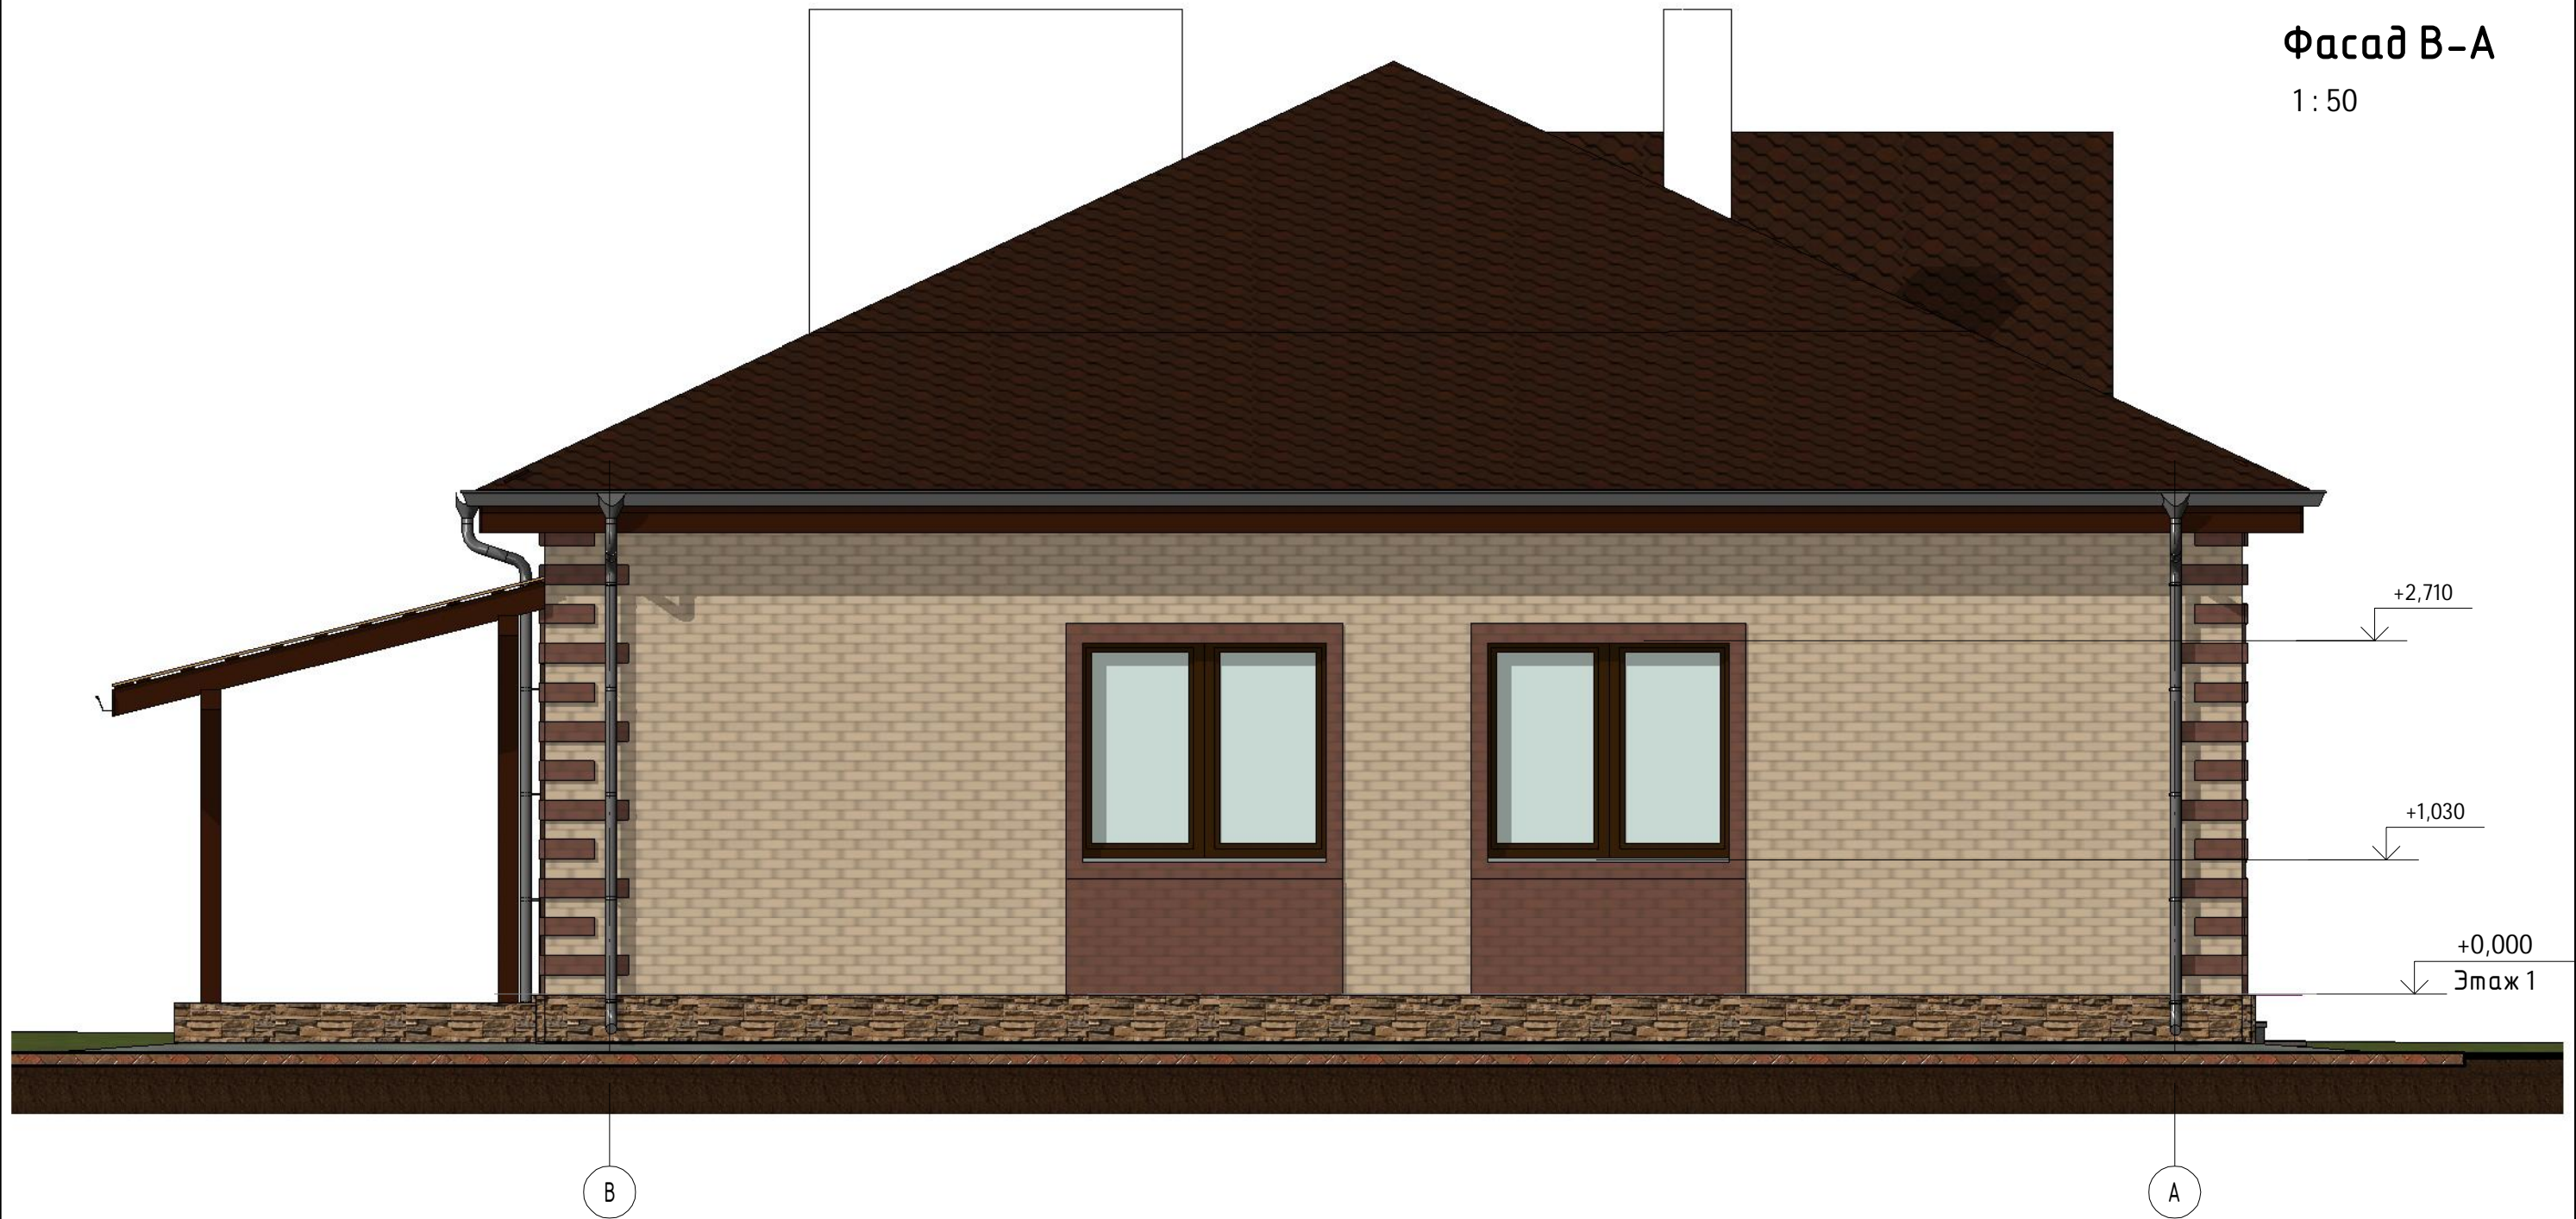

Согласовано

Взам. инв. №


Подп. и дата

Инв. № подл.

						К-106-2 -АР		
						Московская область		
						Одноэтажный жилой дом К-106-2		
						Фасад В-А		
Изм.	Кол.уч	Лист	№ док.	Подпись	Дата	Стадия	Лист	Листов
ГИП					2016	АС «М3Проект» ООО "М-Проект"		
ГАП					2016			
Н. контроль					2016			
Проверил					2016			
Разработал					2016			

# Разрез 1-1

1:50

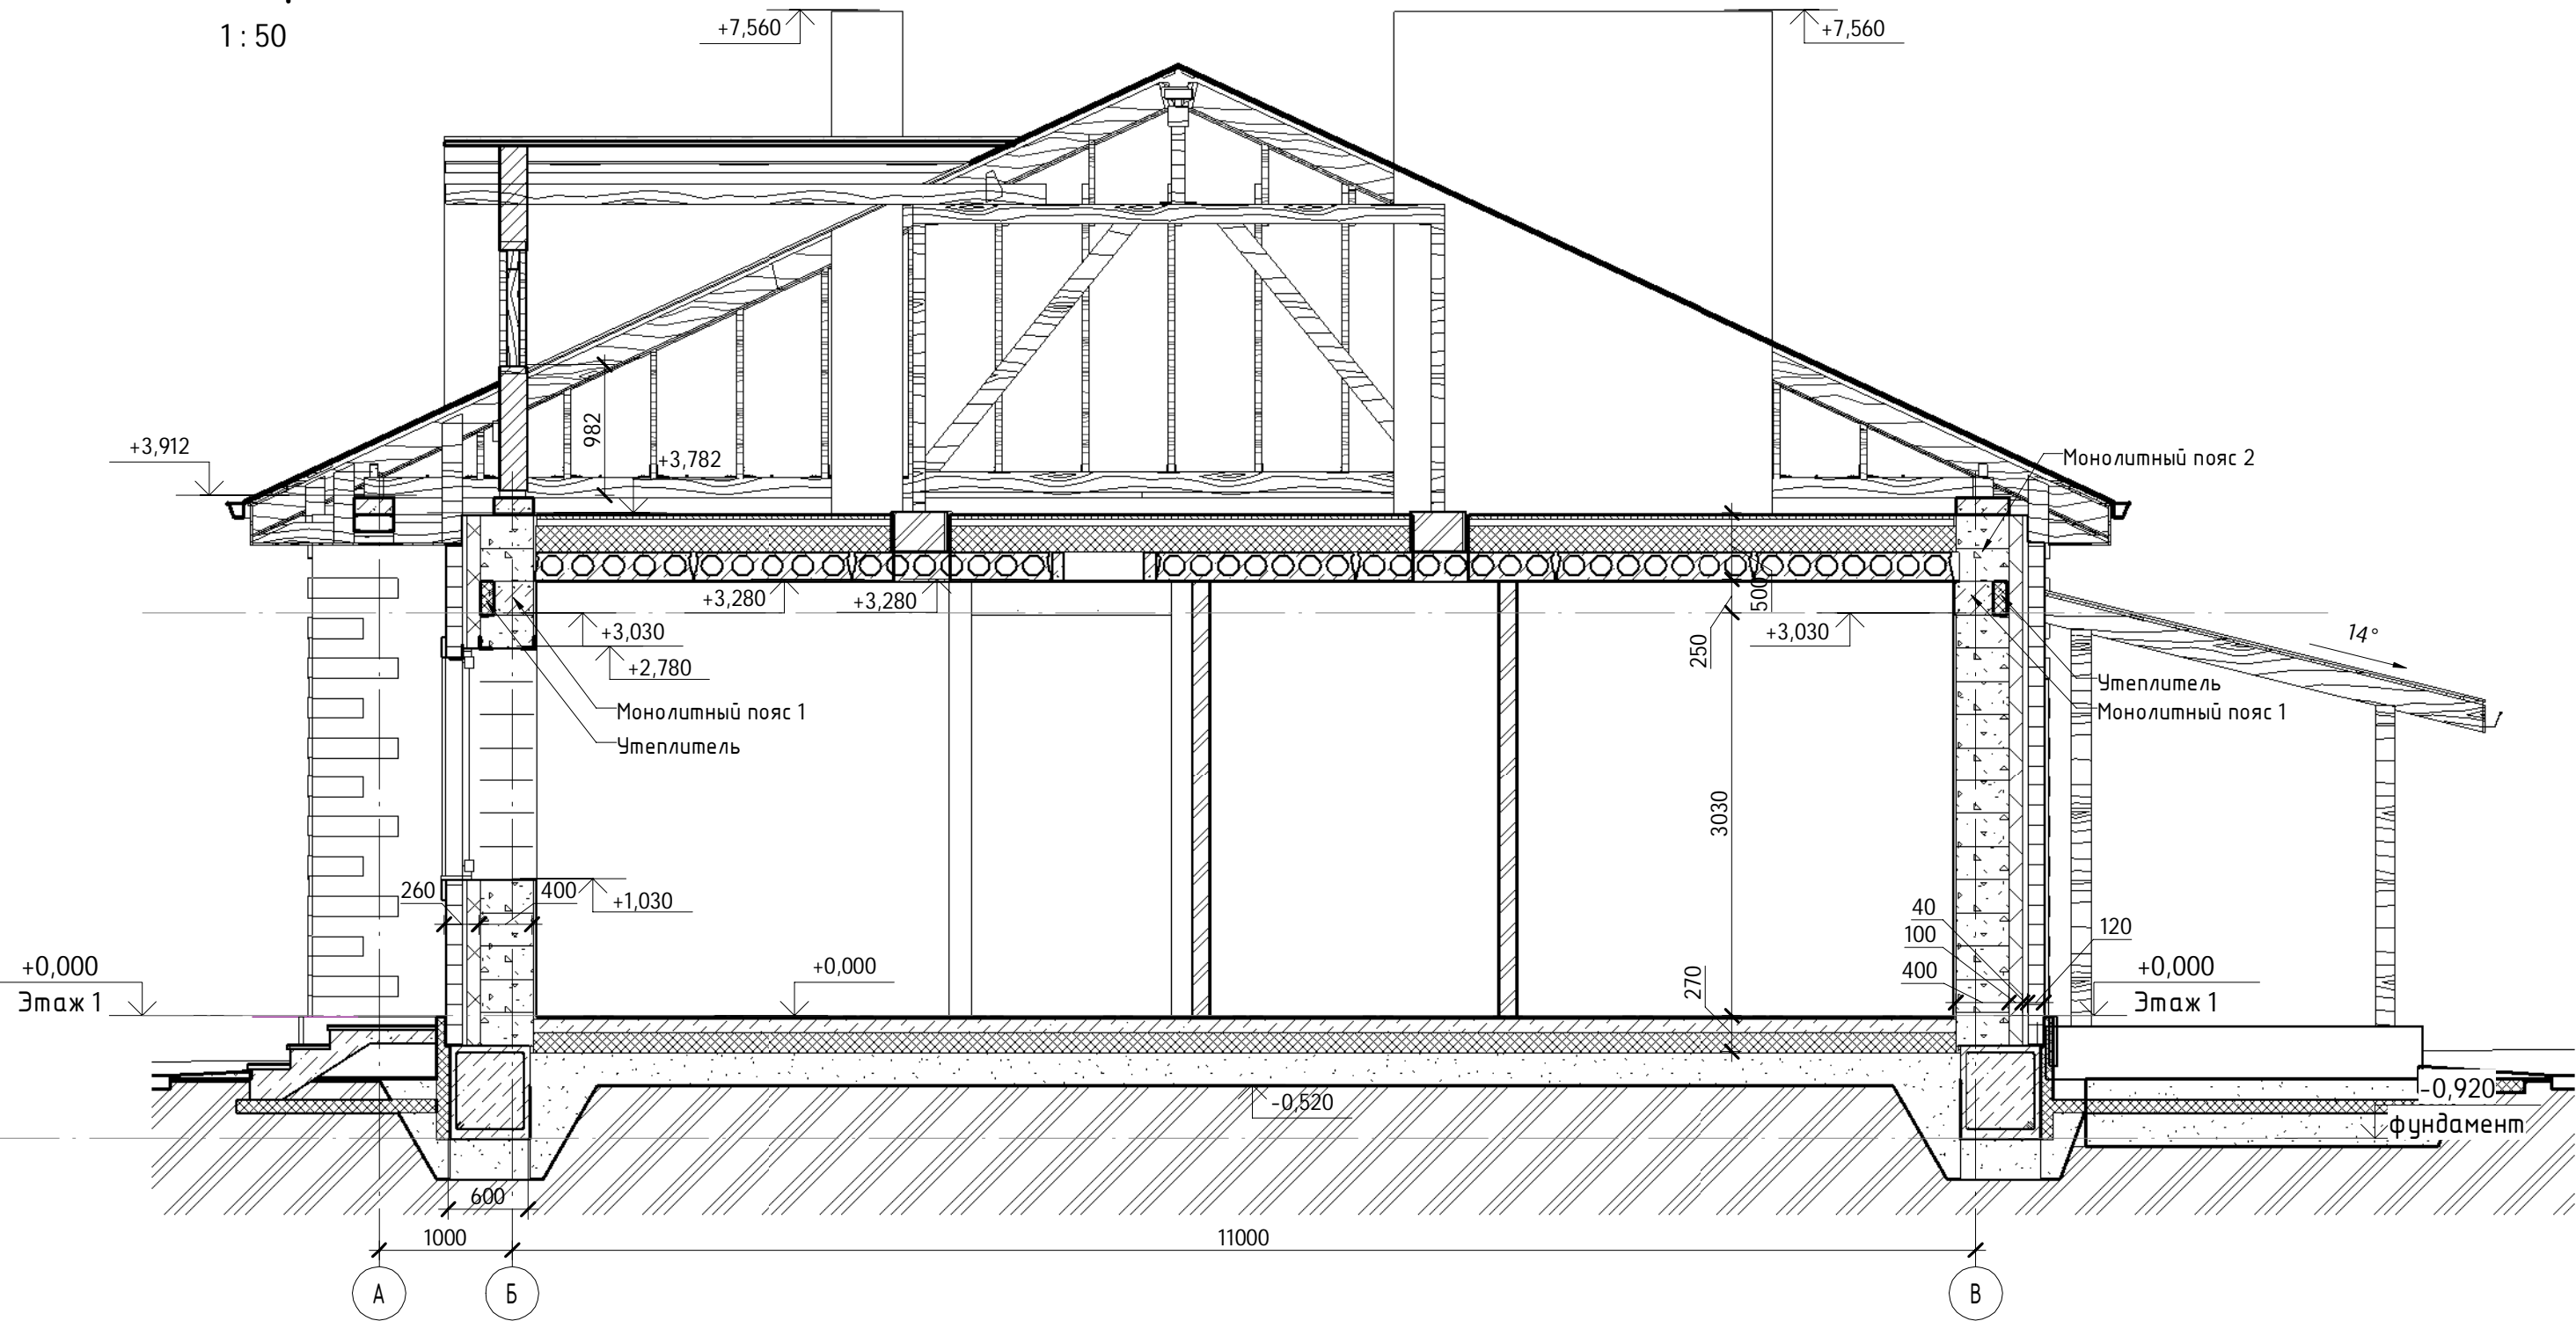

Согласовано

Взам. инв. №

Подп. и дата

Инв. № подл.

						<b>К-106-2 - AP</b>			
						<b>Московская область</b>			
						<b>Одноэтажный жилой дом</b>			
						<b>К-106-2</b>			
						<b>Разрез 1-1</b>			
Изм.	Кол.уч	Лист	№ док.	Подпись	Дата				
ГИП					2016				
ГАП					2016				
Н. контроль					2016				
Проверил					2016				
Разработал					2016				
						Стадия		Лист	Листов
						АС		14	
						<b>ООО "М-Проект"</b>			

