

ООО "М-проект"

Альбом чертежей

К-110

Одноквартирный жилой дом

Согласовано			

Директор \_\_\_\_\_ Судоргин  
ГАП \_\_\_\_\_ Судоргина  
ГИП \_\_\_\_\_ Судоргин

Инв. № подл.	Подп. и дата	Взам. инв. №

г.2013

Ведомость рабочих чертежей основного комплекта		
Лист	Наименование	Примечание
1	Общие данные	
2	Общий расход материалов	
3	План 1 этажа	
4	Кладочный план	
5	Фасады в осях А-Д, Д-А	
6	Фасады в осях 1-4, 4-1	
7	Перспективные виды	
8	Разрез 1-1	
9	Разрез 2-2	
10	Разрез 6-6 и вентканалы	
11	Перекрытия	
12	Монолитный пояс	
13	Перекрышки	
14	План фундаментов	
15	Узлы фундамента	
16	Армирование фундамента	
17	План кровли	
18	Стропильная система 3д	
19	Поддерживающие конструкции	
20	План стропил	
21	Узлы кровли	
22	Спецификация кровли	

Экспликация помещений		
№ пом	Наименование	Площадь, м <sup>2</sup>
1	Спальня	11,10 м <sup>2</sup>
2	Спальня	11,10 м <sup>2</sup>
3	Спальня	9,19 м <sup>2</sup>
4	Гостинная	19,09 м <sup>2</sup>
5	Кухня	11,21 м <sup>2</sup>
6	Холл	9,63 м <sup>2</sup>
7	Коридор	5,22 м <sup>2</sup>
8	Кладовка	2,27 м <sup>2</sup>
9	Ванная	4,40 м <sup>2</sup>
10	Санузел	4,23 м <sup>2</sup>
11	Тамбур	5,21 м <sup>2</sup>
		92,65 м <sup>2</sup>

Согласовано			

Инв. № подл.	Полн. и дата	Взам. инв. №

					2013	<b>К-110</b>		
						<b>Одноквартирный жилой дом</b>		
Изм.	Кол.уч	Лист	№ док.	Подпись	Дата			
Начальник		Судоргин					Стадия	Лист
							АС	1
ГАП		Судоргина						
ГИП		Судоргин						
Проверил		Проверил						
						Общие данные	<b>ООО "М-проект"</b>	

Сводная ведомость материалов стен				
Конструкция	Материал	Объем	Цена, руб/м3	Стоимость, руб
Наружные стены		8,60 м³	3000	25804
		8,60 м³		25804
Внутренние стены	ГБ 600х400х200	13,46 м³	3000	40384
Наружные стены	ГБ 600х400х200	50,39 м³	3000	151165
		63,85 м³		191549
Вентканалы	Кирпич 250х120х65	4,31 м³	3200	13805
Перегородки	Кирпич 250х120х65	6,92 м³	3200	22130
		11,23 м³		35935
		83,68 м³		253288

Сводная ведомость мерных пиломатериалов			
Описание	Объем	Цена	Стоимость, руб
	6,41 м³		0
Брус 40х40	0,28 м³	6500,00	1807
Брус 100х150	0,15 м³	6500,00	975
Брус 150х150	0,73 м³	6500,00	4770
Доска 30х150	2,89 м³	6500,00	18712
Доска 50х150	0,01 м³	6500,00	84
Доска 50х200	2,73 м³	6500,00	17768
ЭП	0,09 м³		0
	13,29 м³		44116

Сводная ведомость бетона				
Конструкция	Марка бетона	Объём, м.куб.	Цена, руб	Стоимость, руб
Отмостка	Бетон В7,5 W2 F50	4,87 м³	3350	16329
		4,87 м³		16329
Лестница входа	Бетон В15 W4 F75	0,42 м³	3750	1578
Монолитный пояс 1	Бетон В15 W4 F75	4,87 м³	3750	18255
Перекрышка ПР6	Бетон В15 W4 F75	0,14 м³	3750	529
Перекрышка ПР7	Бетон В15 W4 F75	0,22 м³	3750	825
Плита крыльца	Бетон В15 W4 F75	0,30 м³	3750	1126
Пол по грунту	Бетон В15 W4 F75	7,67 м³	3750	28755
Фундамент	Бетон В15 W4 F75	15,42 м³	3750	57834
Фундамент крыльца	Бетон В15 W4 F75	0,87 м³	3750	3279
		29,91 м³		112181
		34,79 м³		128509

Сводная ведомость штукатурных растворов				
Конструкция	Тип смеси	Объём, м.куб.	Цена, руб	Стоимость, руб
Вентканалы	Цементно-известковый раствор	0,23 м³	2600	590
Внутренние стены	Цементно-известковый раствор	0,67 м³	2600	1750
Наружные стены	Цементно-известковый раствор	1,35 м³	2600	3507
Перегородки	Цементно-известковый раствор	1,15 м³	2600	2997
		3,40 м³		8844
		3,40 м³		8844

Сводная ведомость утеплителей				
Конструкция	Марка бетона	Объём, м.куб.	Цена, руб	Стоимость, руб
Отмостка	XPS 30-200 Стандарт	3,26 м³	4950	16137
Фундамент	XPS 30-200 Стандарт	0,75 м³	4950	3720
		4,01 м³		19857
Пол по грунту	ПСБ-С-25	9,36 м³	1700	15918
		9,36 м³		15918
Фундамент	Теплон	0,14 м³	5000	692
		0,14 м³		692
Наружные стены	ТехноФАС	8,06 м³	5100	41127
		8,06 м³		41127
		21,58 м³		77595

Сводная спецификация арматуры			
Конструкция	Тип арматуры	Масса, кг	Стоимость, руб.
Монолитный пояс 1	6 А240	40,6	1340
ПР 7	8 А240	17,8	587
Фундамент	8 А240	134,3	4433
Монолитный пояс 1	12 А500	196,8	6496
ПР 7	12 А500	18,6	614
Фундамент	12 А500	467,3	15422
		875,4	28892

					2013	<b>К-110</b>		
						Изм.	Кол.уч	Лист
Начальник		Руководитель				АС	2	
ГАП		Судоргина						
ГИП		Судоргин				000 "М-проект"		
Проверил		Проверил						

Согласовано

Взам. инв. №

Подп. и дата

Инв. № подл.

# План 1-го этажа. Экспликация



Экспликация помещений		
№ пом	Наименование	Площадь, м²
1	Спальня	11,10 м²
2	Спальня	11,10 м²
3	Спальня	9,19 м²
4	Гостинная	19,09 м²
5	Кухня	11,21 м²
6	Холл	9,63 м²
7	Коридор	5,22 м²
8	Кладовка	2,27 м²
9	Ванная	4,40 м²
10	Санузел	4,23 м²
11	Тамбур	5,21 м²
		92,65 м²


Согласовано

Инв. № подл. | Подп. и дата | Взам. инв. №

					2013	<b>К-110</b>																																						
<table border="1"> <thead> <tr> <th>Изм.</th> <th>Кол.уч</th> <th>Лист</th> <th>№ док.</th> <th>Подпись</th> <th>Дата</th> </tr> </thead> <tbody> <tr> <td>Начальник</td> <td></td> <td>Судоргин</td> <td></td> <td></td> <td></td> </tr> <tr> <td>Заказчик</td> <td></td> <td></td> <td></td> <td></td> <td></td> </tr> <tr> <td>ГАП</td> <td></td> <td>Судоргина</td> <td></td> <td></td> <td></td> </tr> <tr> <td>ГИП</td> <td></td> <td>Судоргин</td> <td></td> <td></td> <td></td> </tr> <tr> <td>Проверил</td> <td></td> <td></td> <td></td> <td></td> <td></td> </tr> </tbody> </table>									Изм.	Кол.уч	Лист	№ док.	Подпись	Дата	Начальник		Судоргин				Заказчик						ГАП		Судоргина				ГИП		Судоргин				Проверил					
						Изм.	Кол.уч	Лист	№ док.	Подпись	Дата																																	
						Начальник		Судоргин																																				
						Заказчик																																						
ГАП		Судоргина	
ГИП		Судоргин	
Проверил	
						Стадия	Лист	Листов																																				
						АС	3																																					
План 1 этажа						000 "М-проект"																																						


### Фасад А-Г

1 : 100

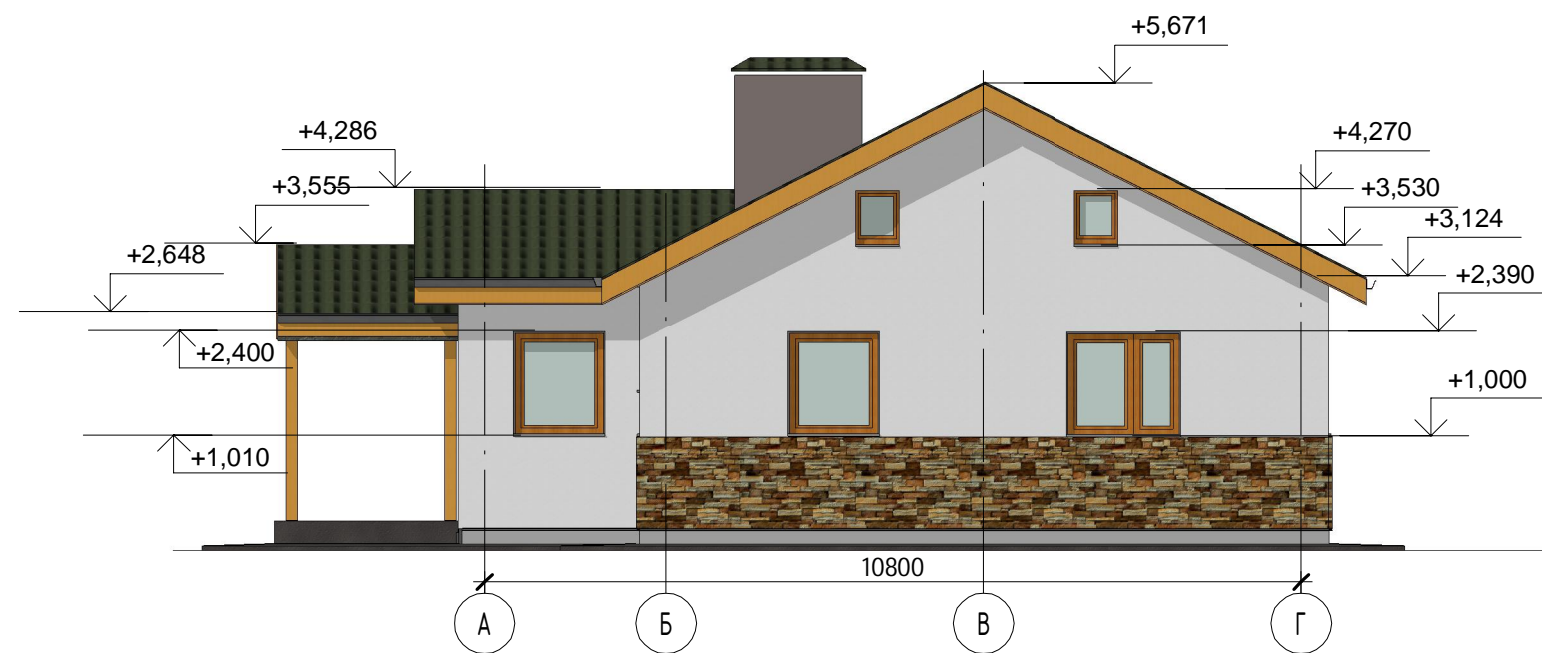

### Фасад Г-А

1 : 100

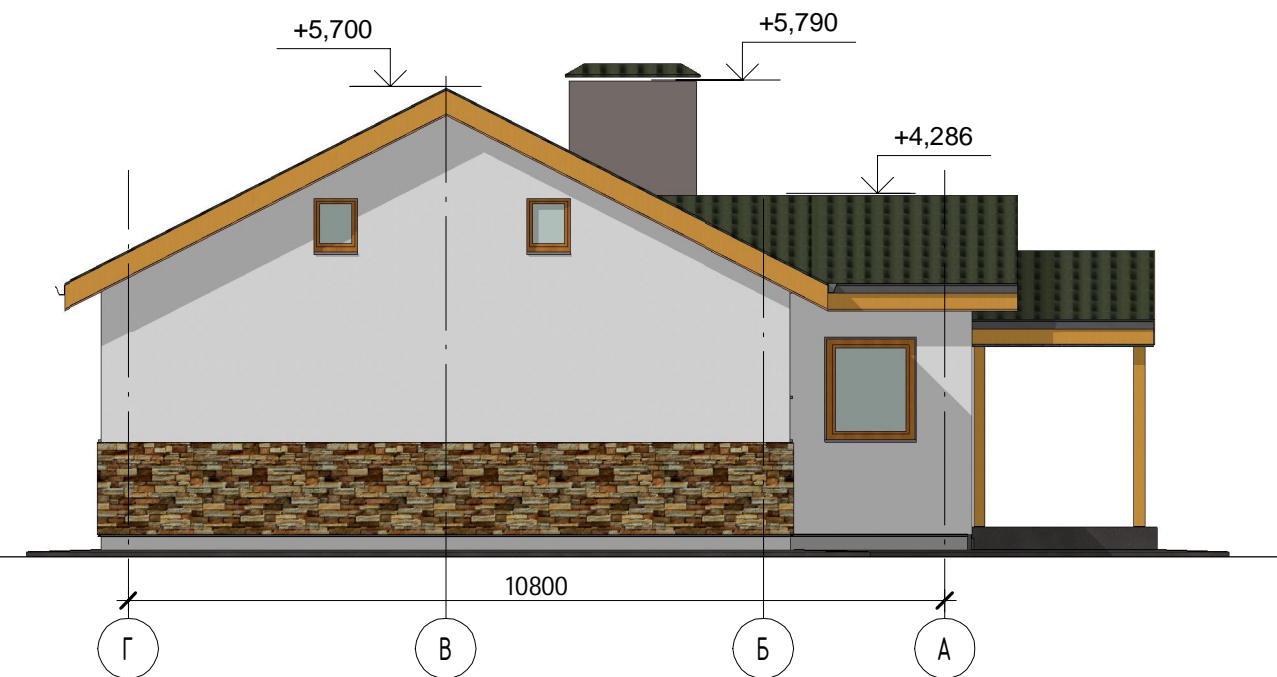

Согласовано

Инв. № подл.	Подп. и дата	Взам. инв. №

					2013	<b>К-110</b>				
						Одноквартирный жилой дом				
						Изм.	Кол.уч	Лист	№ док.	Подпись
Начальник						Руководитель		АС	5	
ГАП						Судоргина		Фасады в осях А-Д, Д-А		
ГИП						Судоргин				
Проверил						Проверил				
								<b>ООО "М-проект"</b>		

### Фасад 1-5

1 : 100



### Фасад 5-1

1 : 100




Согласовано

Инв. № подл.	Побл. и дата	Взам. инв. №

					2013	<b>К-110</b>				
						Одноквартирный жилой дом				
						Изм.	Кол.уч	Лист	№ док.	Подпись
Начальник						Руководитель		АС	6	
ГАП						Судоргина		000 "М-проект"		
ГИП						Судоргин				
Проверил						Проверил				
						Фасады в осях 1-4, 4-1				



3D вид 1

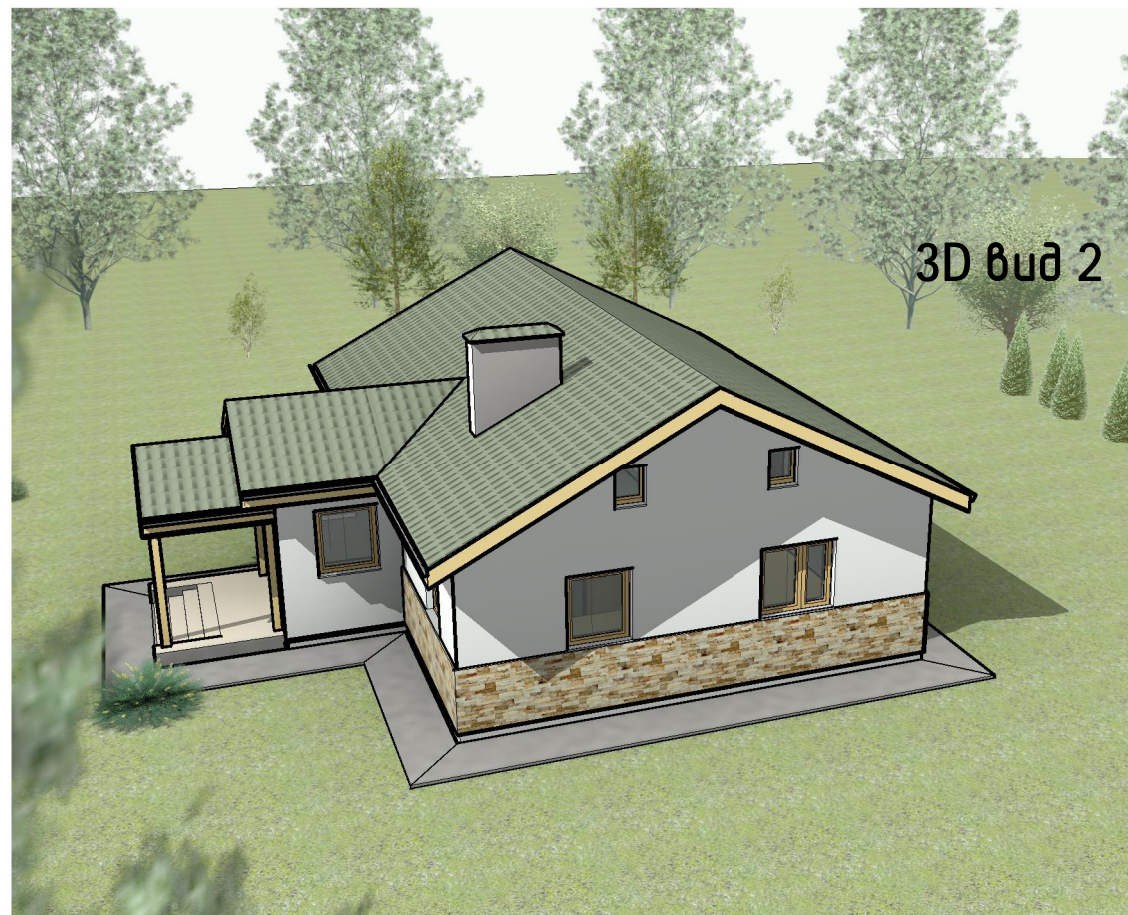

3D вид 2

Согласовано


Взам. инв. №

Полн. и дата

Инв. № подл.

					2013	<b>К-110</b>		
						<b>Одноквартирный жилой дом</b>		
Изм.	Кол.уч	Лист	№ док.	Подпись	Дата	Стадия	Лист	Листов
Начальник	Руководитель					АС	7	
ГАП	Судоргина							
ГИП	Судоргин							
Проверил	Проверил					Перспективные виды	<b>ООО "М-проект"</b>	

# Разрез1-1

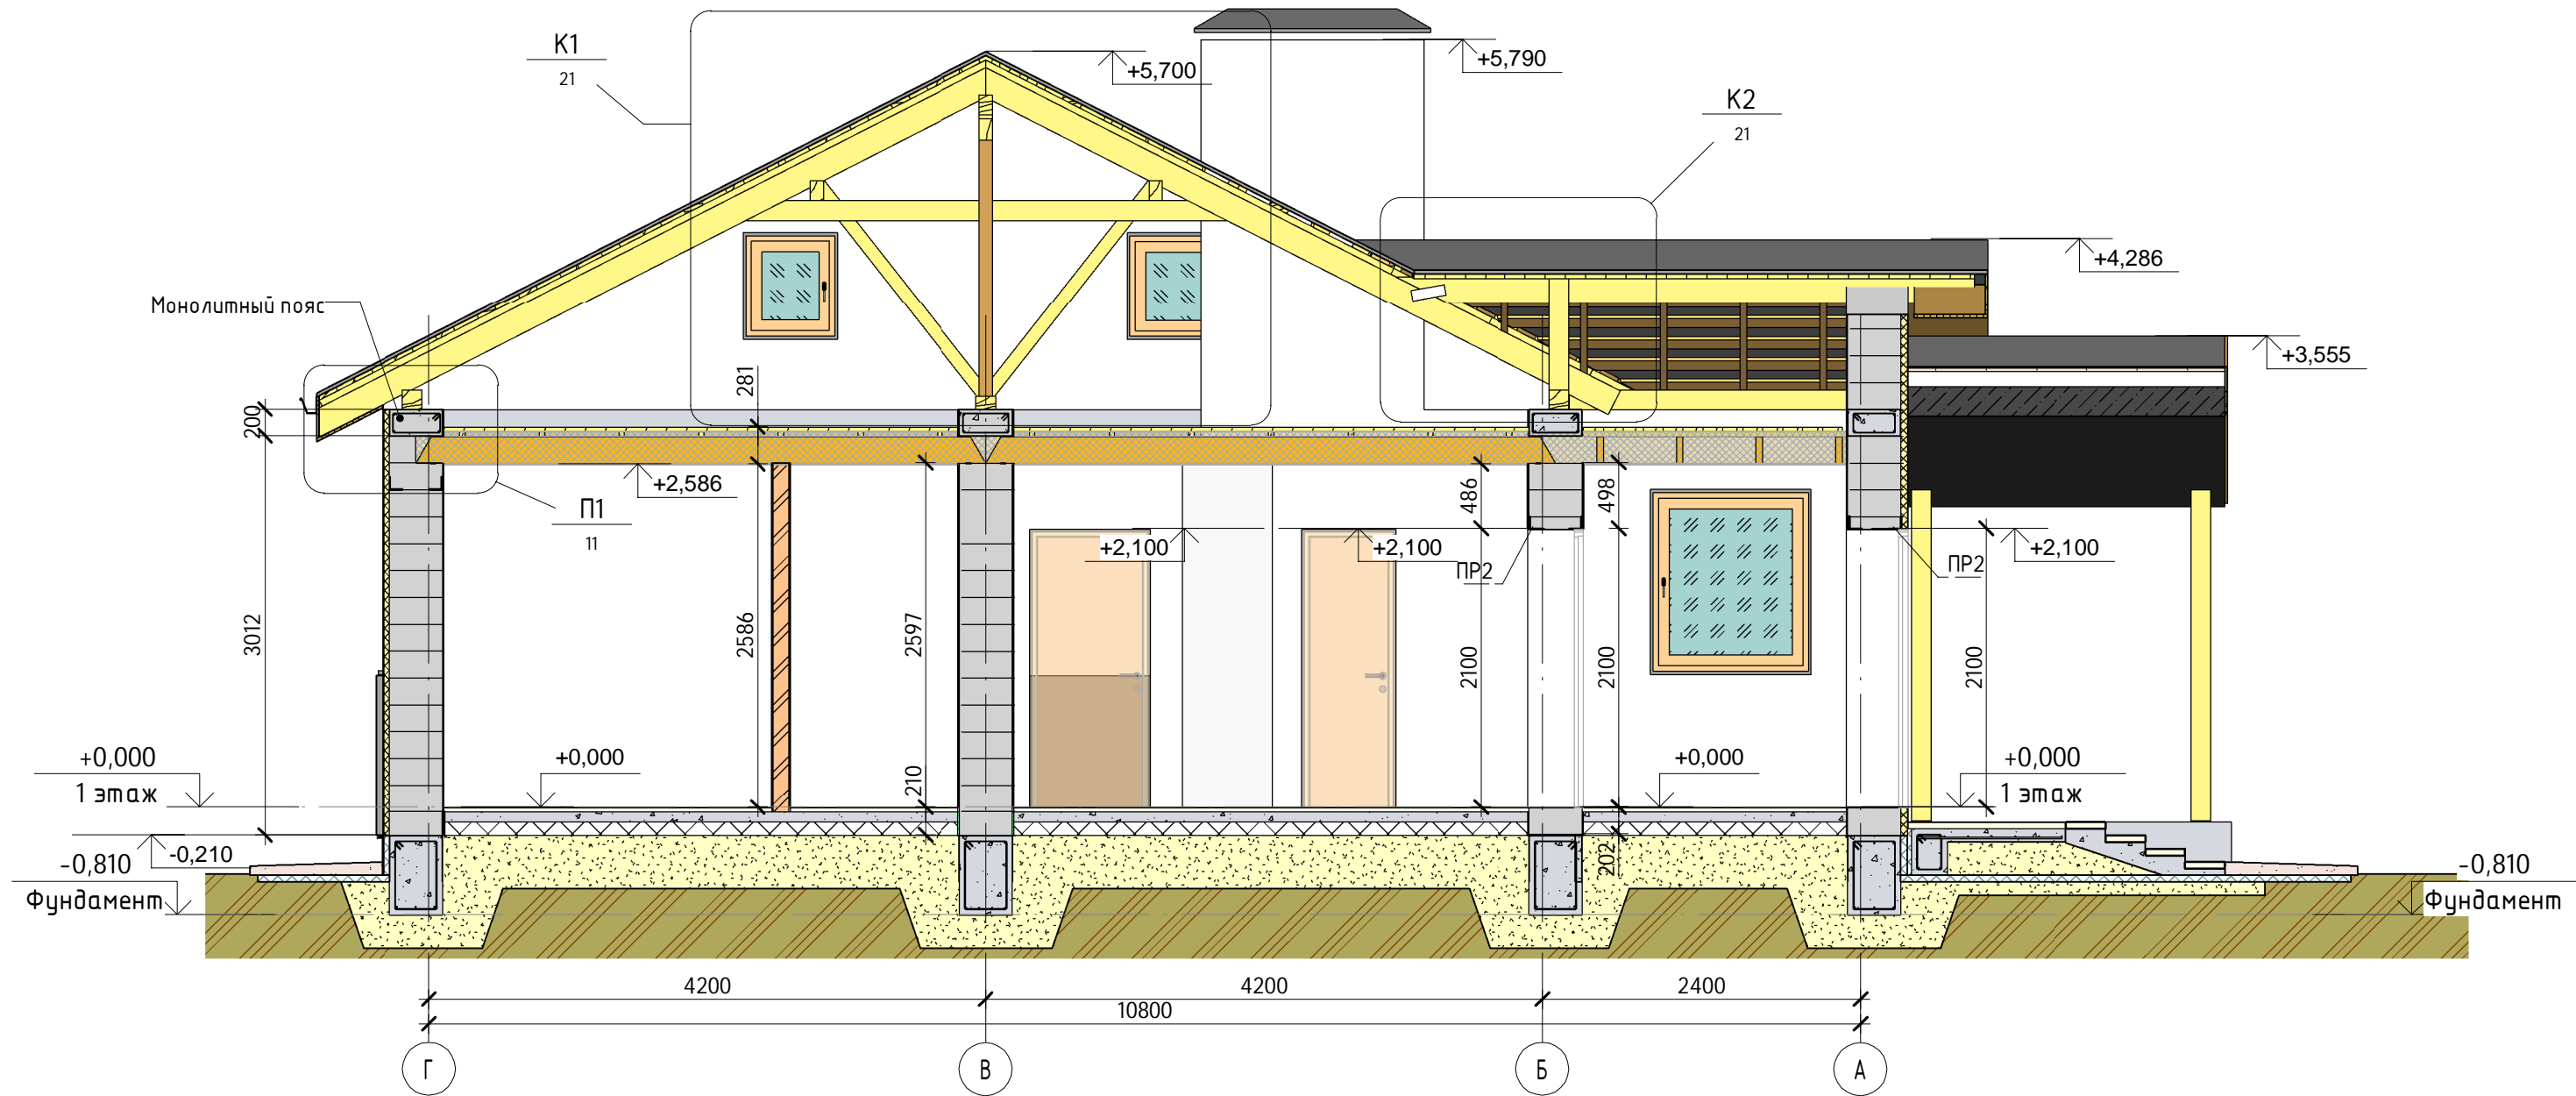

Согласовано

Взам. инв. №

Подп. и дата

Инв. № подл.

						2013	<b>К-110</b>		
							<b>Одноквартирный жилой дом</b>		
Изм.	Кол.уч	Лист	№ док.	Подпись	Дата		Стадия	Лист	Листов
Начальник		Руководитель					АС	8	
ГАП		Судоргина							
ГИП		Судоргин							
Проверил		Проверил							
							Разрез 1-1	<b>000 "М-проект"</b>	