

Группа компаний МЕГАЛИТ ООО "М-проект"

Двухэтажный жилой дом

с. Купанское

Одноэтажный дом с мансардой на одну семью.

Директор _____ Судоргин
ГАП _____ Судоргина
ГИП _____ Судоргин

Согласовано			
Инв. № подл.	Подп. и дата		Взам. инв. №

Ведомость рабочих чертежей основного проекта

Лист	Наименование	Примечание
1	Общие данные	
1,1	Общие данные 2	
2	Генплан	
3	Перспективный вид 1	
4	Перспективный вид 2	
5	Перспективный вид 3	
6	Фасады А-Е,Е-А	
7	Фасады 1-6,6-1	
8	План 1 этажа.	
9	План 2 этажа	
10	Разрез 1-1	
11	Разрез 2-2	
12	Кладочный план 1-го этажа	
13	Кладочный план 2-го этажа	
14	План кровли	
15	Сечение а-а	
16	Сечение б-б	
17	Ведомость окон и дверей	
18	Развертка вентканалов №1	
19	Развёртка вентканалов №2	
20	Развёртка вентканалов №3	
21	Ведомость перемычек	
22	Экспликация полов	
23	Схема расположения монолитного пояса на отм.+2.750	
24	Схема расположения плит перекрытий на отм. +2.980	
25	Схема расположения балок перекрытия	
26	Схема расположения монолитного пояса на отм. +5.050	
27	Лестница ЛМ-1	
28	Спецификация элементов ЛМ-1	
29	Схема расположения анкерных болтов для крепления мауэрлата к монолитному поясу	
30	Схема расположения элементов стропильной системы	
31	Разрез 1-1	
32	Разрез 2-2	
33	Схема расположения стоек	
34	Узлы кровли 1,2	
35	3D вид кровли	
36	Спецификация элементов кровли	
40	Расчёт фундамента	
41	Описание фундамента	
42	Схема выемки грунтовых масс	
43	Схема укладки горизонтального утеплителя фундамента	
44	План фундамента	
45	Узлы фундамента	

					2014	К-174				
						с. Купанское				
Изм.	Кол.уч	Лист	№ док.	Подпись	Дата	Одноэтажный дом с мансардой на одну семью.	Стадия	Лист	Листов	
Начальник	Руководитель						АС	1,1		
ГАП	Судоргина						Общие данные 2	Группа компаний МЕГАЛИТ ООО "М-проект"		
ГИП	Судоргин									
Проверил	Проверил									

Согласовано



Взам. инв. №

Подп. и дата

Инв. № подл.

					2014	К-174				
						с. Купанское				
Изм.	Кол.уч	Лист	№ док.	Подпись	Дата	Одноэтажный дом с мансардой на одну семью.		Стадия	Лист	Листов
Начальник								АС	3	
Выполнил	Судоргина									
ГАП	Судоргина									
ГИП	Судоргин									
Проверил						Перспективный вид 1		Группа компаний МЕГАЛИТ ООО "М-проект"		

Согласовано



Инв. № подл.

Подп. и дата

Взам. инв. №

					2014	К-174				
						с. Купанское				
Изм.	Кол.уч	Лист	№ док.	Подпись	Дата	Одноэтажный дом с мансардой на одну семью.		Стадия	Лист	Листов
Начальник	Руководитель				АС			4		
ГАП		Судоргина			Группа компаний МЕГАЛИТ ООО "М-проект"					
ГИП		Судоргин								
Проверил		Проверил								
					Перспективный вид 2					


Согласовано




Инв. №	подл.	Подпись и дата	Взам. инв.	№
--------	-------	----------------	------------	---

						К-174			
						с. Купанское			
Изм.	Кол.уч.	Лист	№ док.	Подпись	Дата	Двухэтажный жилой дом	Стадия	Лист	Листов
Архитектор		Судоргина			08/2014		АС	5	
Проверил					08/2014				
ГАП		Судоргина			08/2014				
ГИП		Разумовская			08/2014				
Н. Контр.					08/2014	Перспективный вид 3	ООО "М-Проект"		

Фасад А-Е
1:100

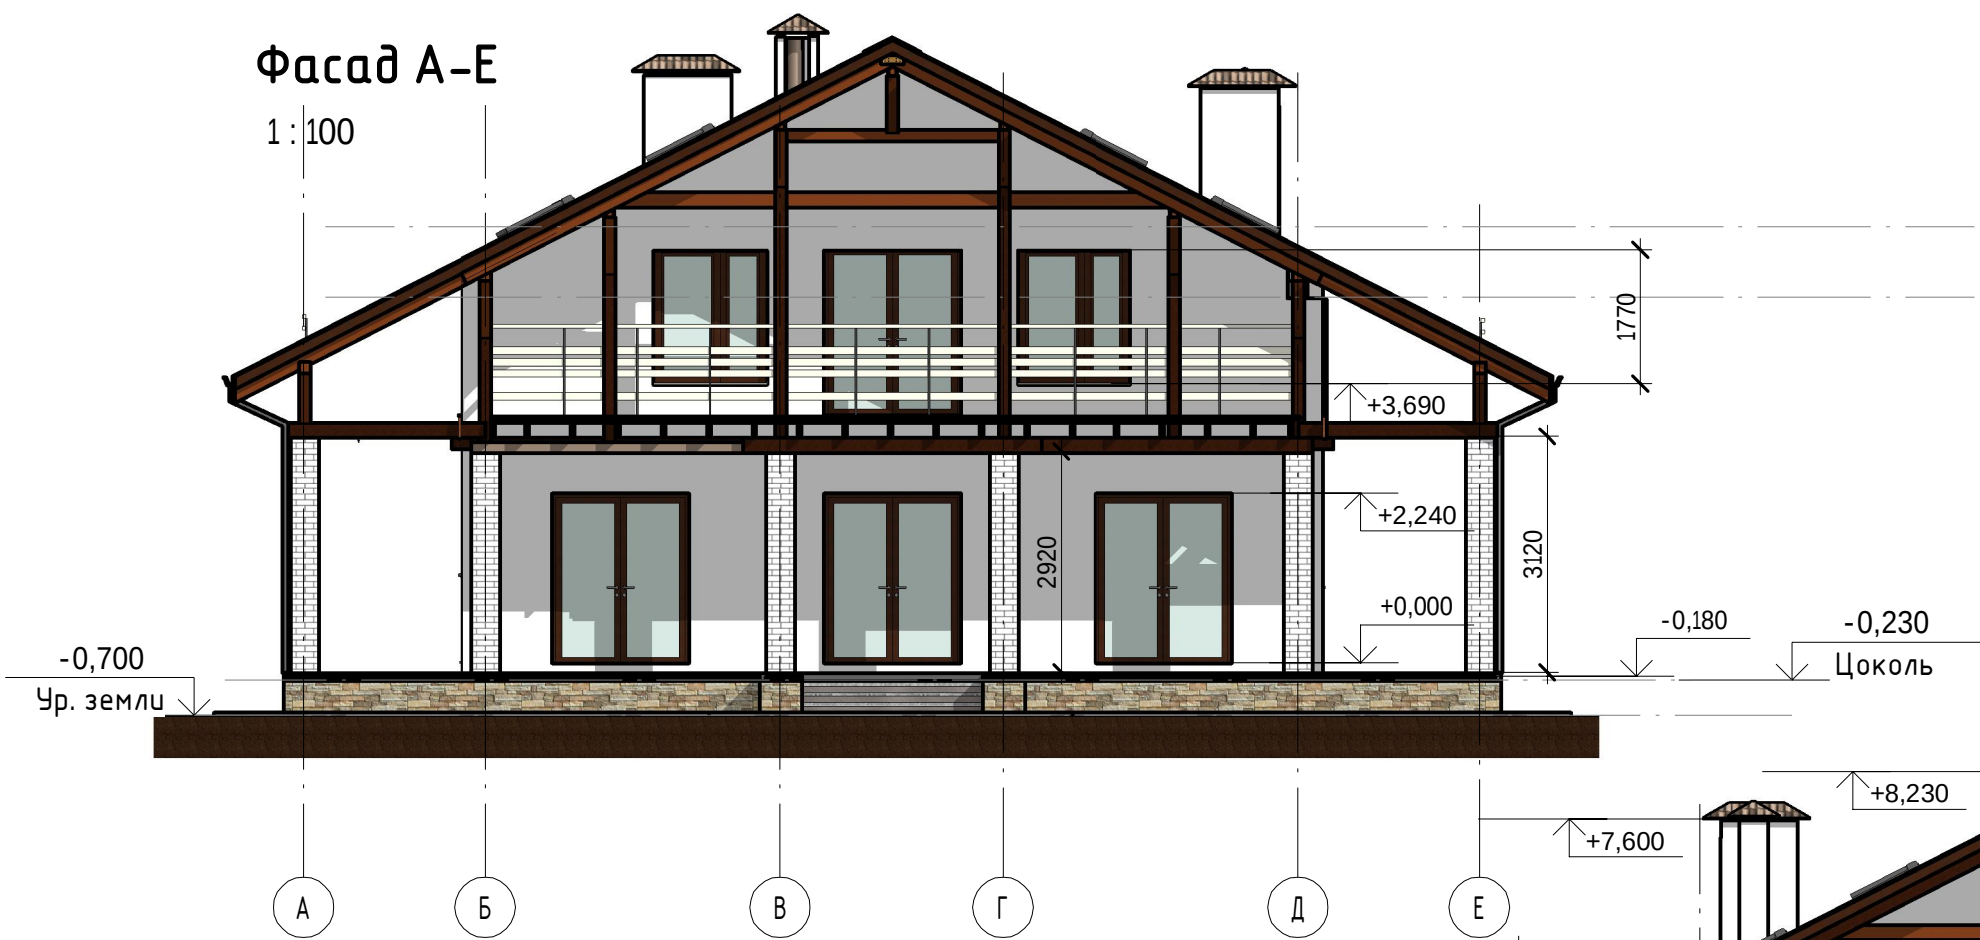

Фасад Е-А
1:100

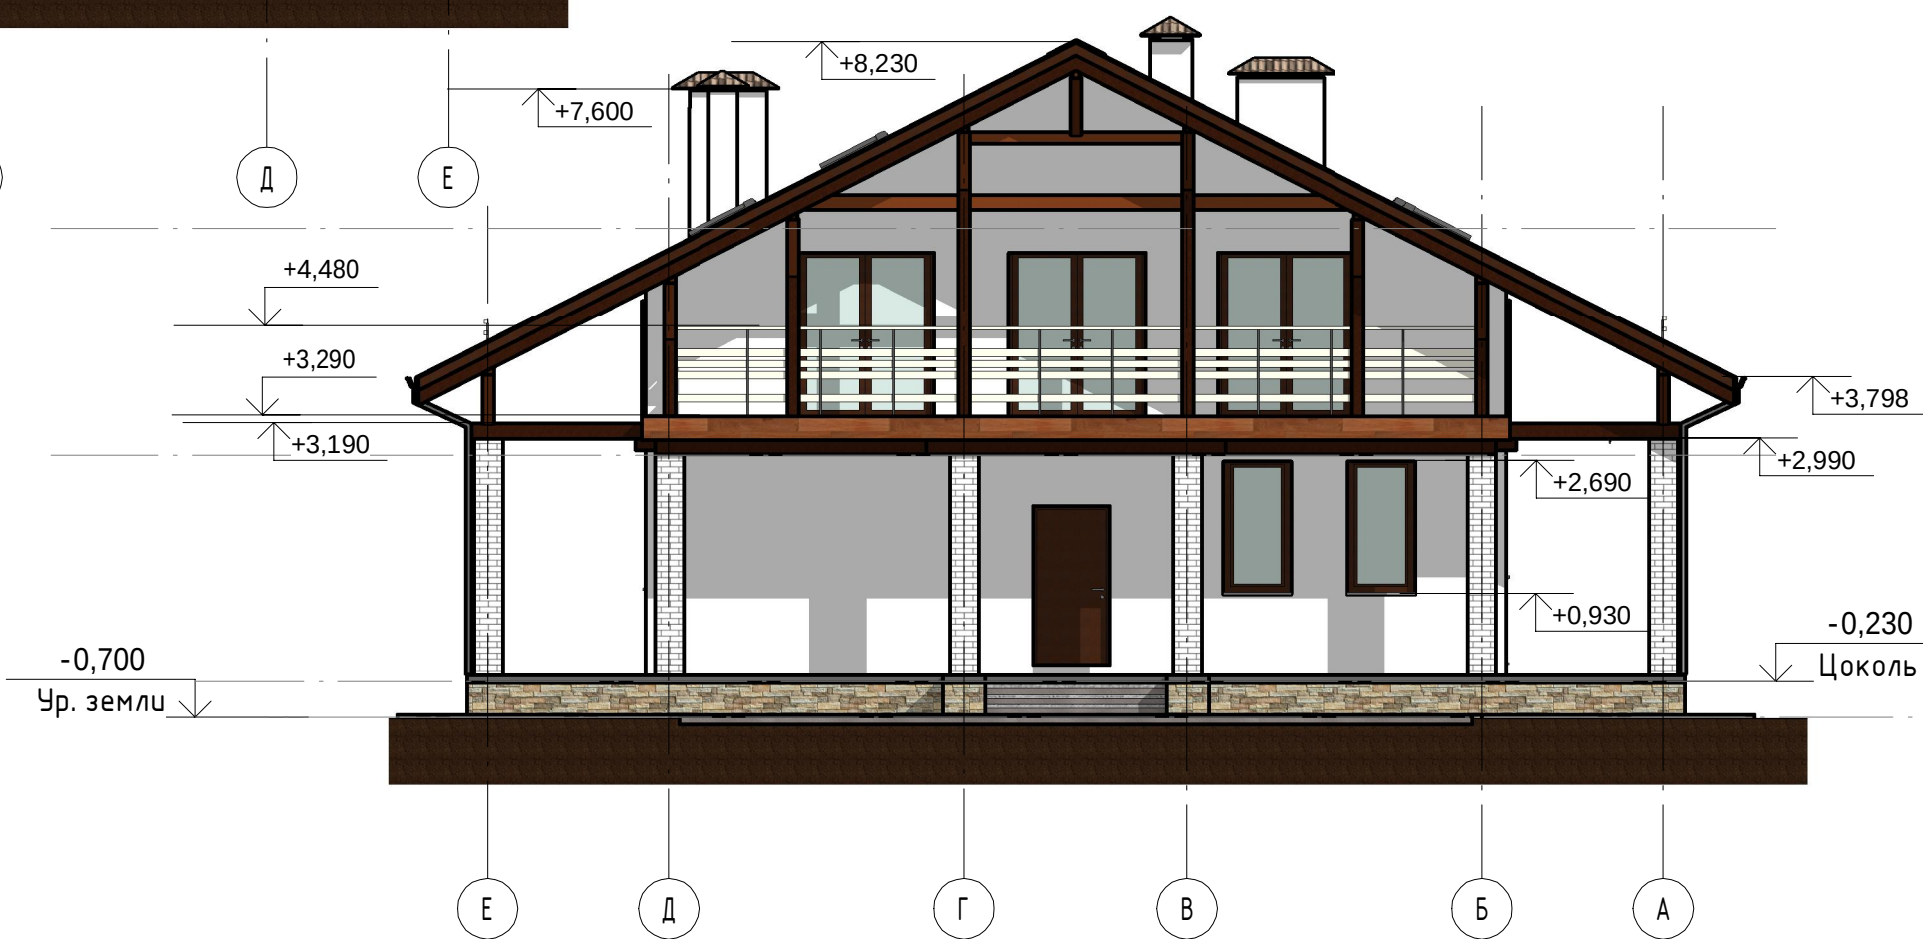

Согласовано				Взам. инв. №	
				Подп. и дата	
				Инв. № подл.	

					2014	К-174			
						с. Купанское			
Изм.	Кол.уч	Лист	№ док.	Подпись	Дата				
Начальник	Руководитель					Одноэтажный дом с мансардой на одну семью.	Стадия	Лист	Листов
							АС	6	
ГАП	Судоргина						Группа компаний МЕГАЛИТ ООО "М-проект"		
ГИП	Судоргин								
Проверил	Проверил								
						Фасады А-Е,Е-А			

Фасад 1-6

1 : 100



Фасад 6-1


1 : 100



					2014	К-174			
						с. Купанское			
Изм.	Кол.уч	Лист	№ док.	Подпись	Дата	Одноэтажный дом с мансардой на одну семью.	Стадия	Лист	Листов
Начальник		Руководитель					АС	7	
ГАП		Судоргина					Группа компаний МЕГАЛИТ ООО "М-проект"		
ГИП		Судоргин							
Проверил		Проверил				Фасады 1-6,6-1			

План 1-го этажа.

1 : 100

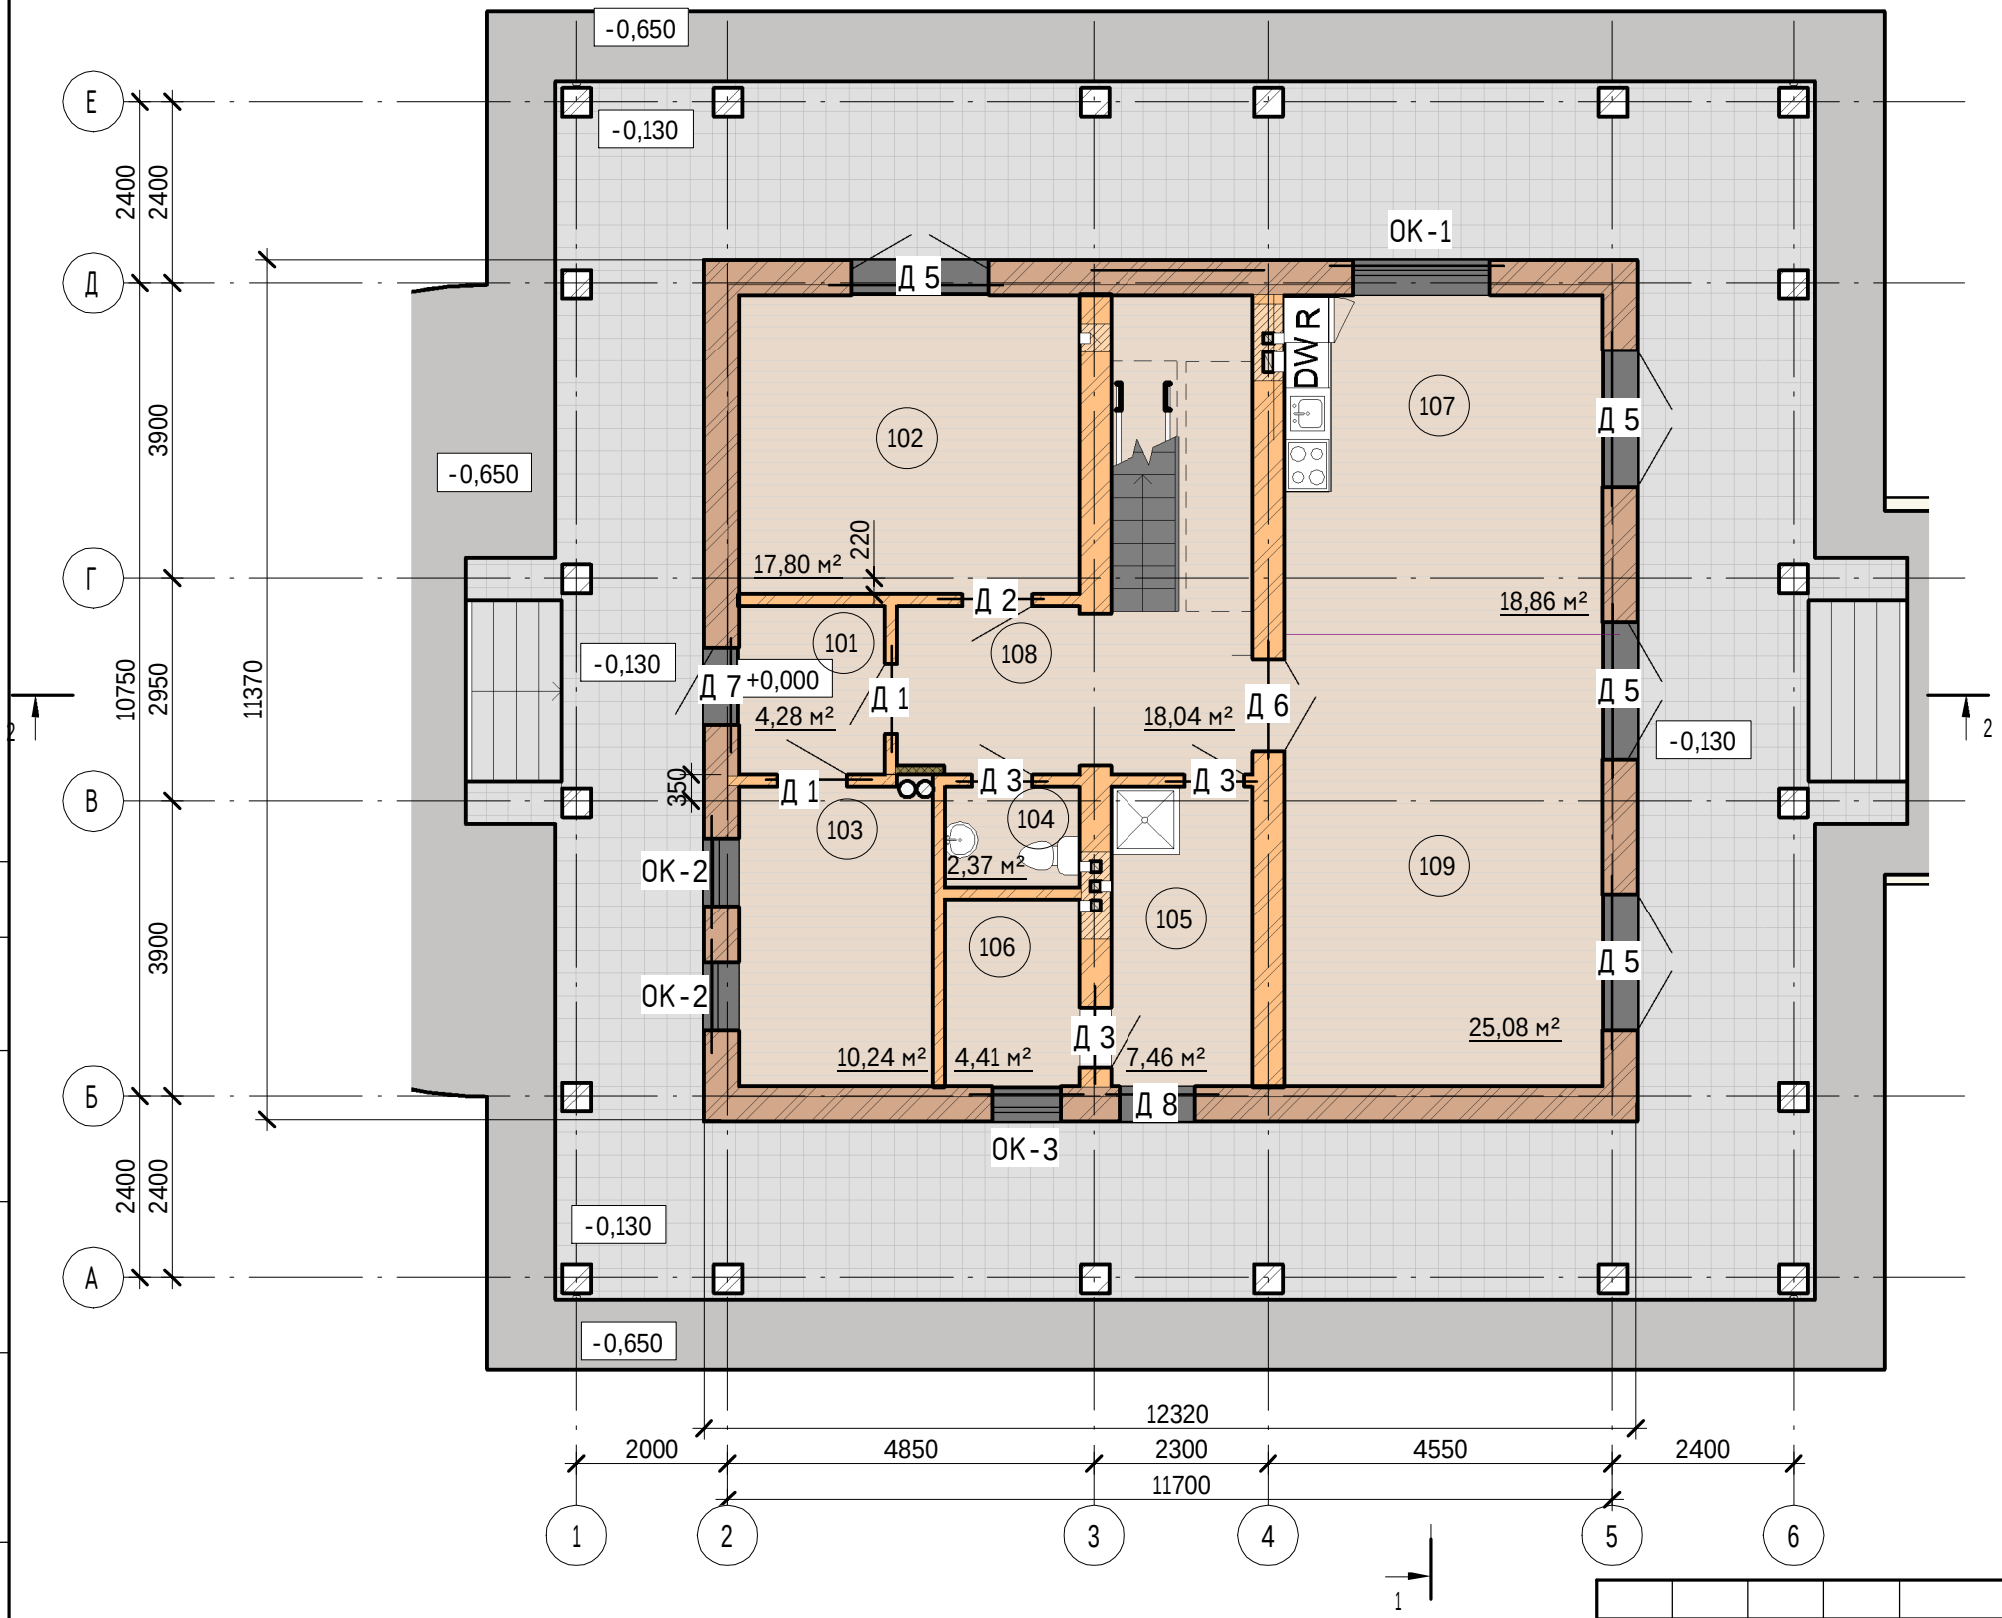


Экспликация помещений на 1 этаж			
№ пом	Наименование	Площадь, м²	Кат. помещения
1 этаж			
101	тамбур	4,28 м²	
102	комната	17,80 м²	
103	котельная	10,24 м²	
104	с.у.	2,37 м²	
105	ванная	7,46 м²	
106	сауна	4,41 м²	
107	кухня	18,86 м²	
108	холл	18,04 м²	
109	гостиная	25,08 м²	
Общий итог: 9		108,53 м²	

Согласовано			
Инв. № подл.	Подп. и дата	Взам. инв. №	

					2014	К-174			
						с. Купанское			
Изм.	Кол.уч	Лист	№ док.	Подпись	Дата				
Начальник	Руководитель					Одноэтажный дом с мансардой на одну семью.	Стадия	Лист	Листов
							АС	8	
ГАП	Судоргина					План 1 этажа.	Группа компаний МЕГАЛИТ ООО "М-проект"		
ГИП	Судоргин								
Проверил	Проверил								

1 : 100

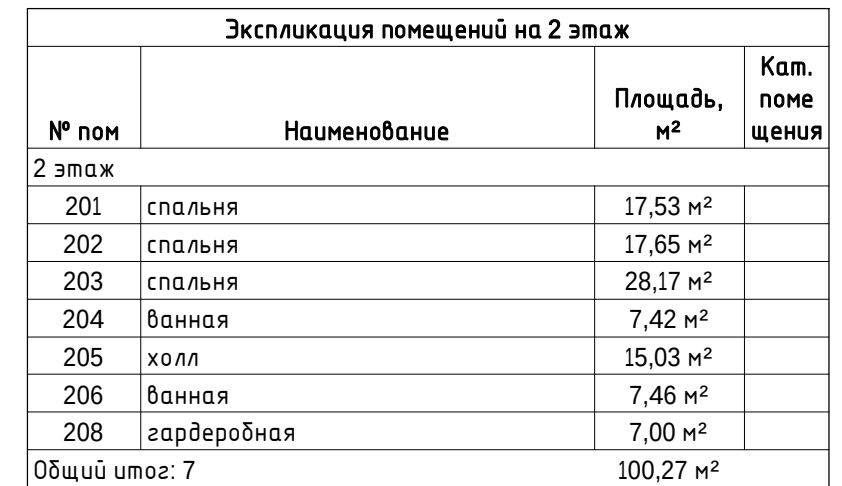


			Согласовано		
Инв. № подл.	Подп. и дата	Взам. инв. №			

					2014	К-174			
						с. Купанское			
Изм.	Кол.уч	Лист	№ док.	Подпись	Дата				
Начальник		Руководитель				Одноэтажный дом с мансардой на одну семью.	Стадия	Лист	Листов
							АС	9	
ГАП		Судоргина				План 2 этажа	Группа компаний МЕГАЛИТ ООО "М-проект"		
ГИП		Судоргин							
Проверил		Проверил							

Разрез 1-1

1:50

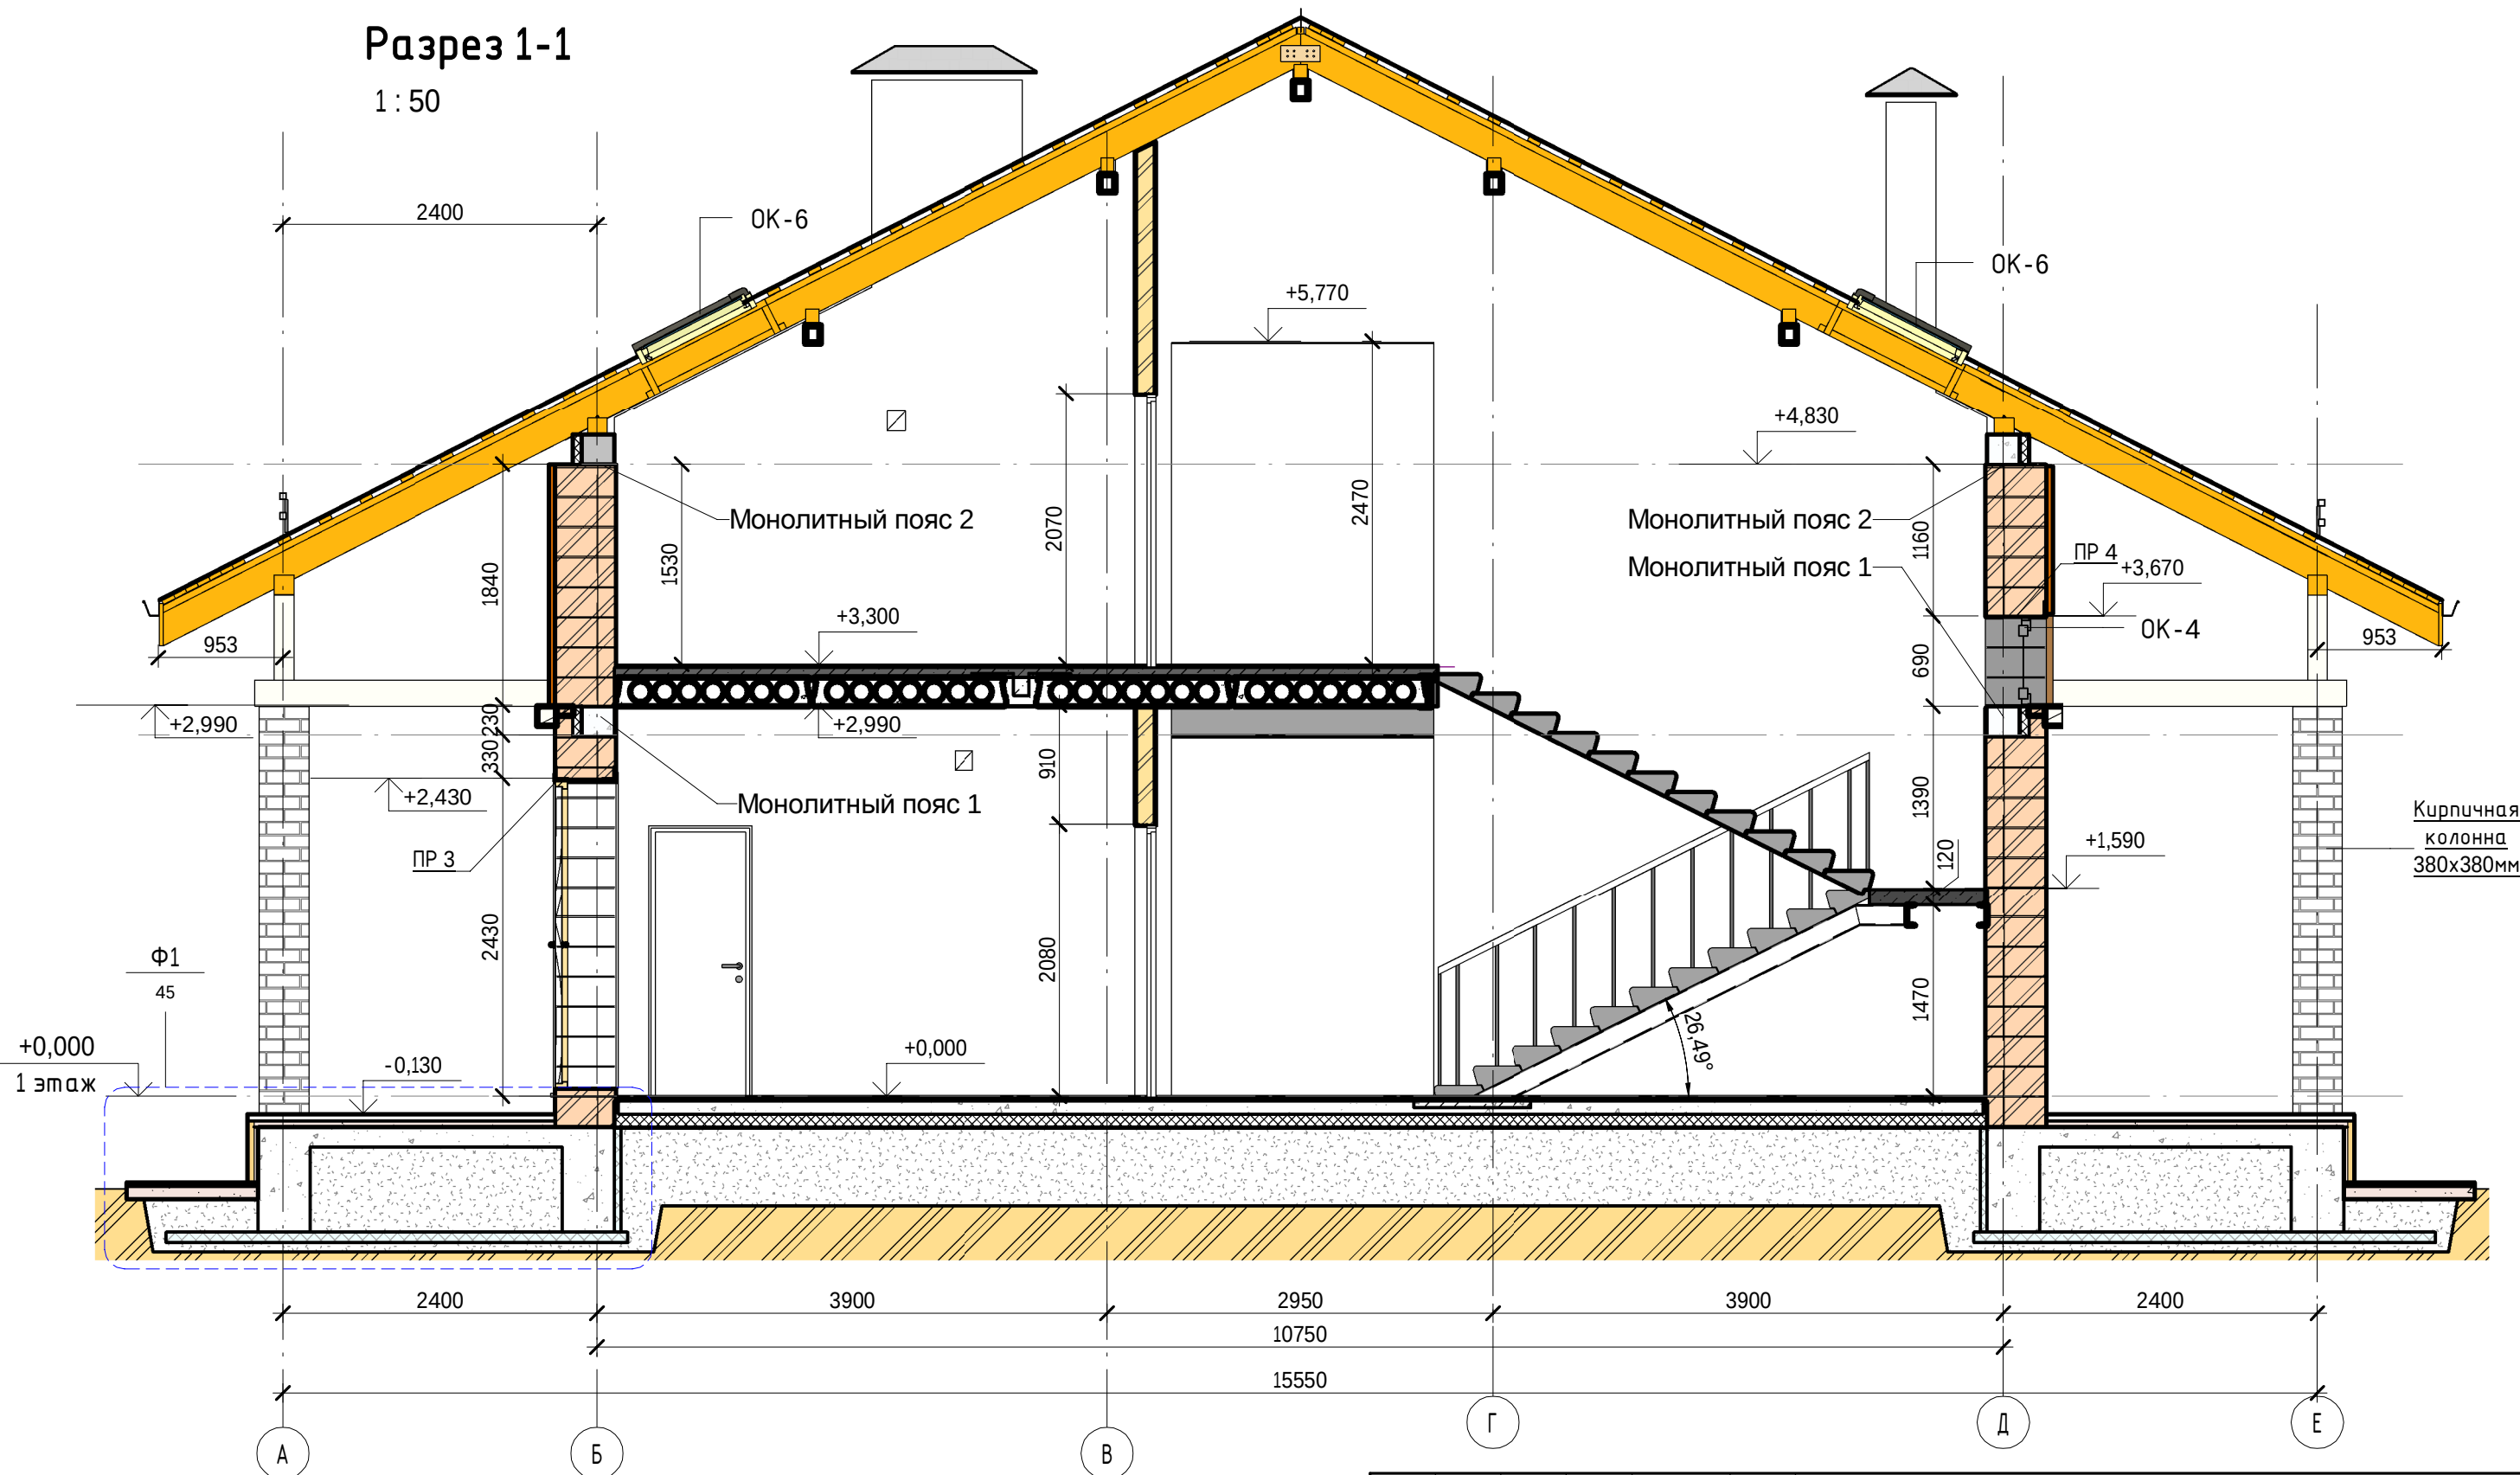

Согласовано

Взам. инв. №

Подп. и дата

Инв. № подл.

					2014	К-174			
						с. Купанское			
Изм.	Кол.уч	Лист	№ док.	Подпись	Дата	Одноэтажный дом с мансардой на одну семью.	Стадия	Лист	Листов
Начальник	Руководитель						АС	10	
Г.АП	Судоргина						Группа компаний МЕГАЛИТ ООО "М-проект"		
ГИП	Судоргин								
Проверил	Проверил					Разрез 1-1			