



Согласовано

Взам. инв. №

Подп. и дата

Инв. № подл.

						К-203			
						Челябинская область			
						Двухэтажный дом на одну семью.	Стадия	Лист	Листов
Изм.	Кол.уч	Лист	№ док.	Подпись	Дата		АС	65	
ГИП					2016				
ГАП					2016				
Н. контроль					2016				
Проверил					2016				
Разработал					2016				
						Перспективный вид 1	ООО "М-Проект"		



Согласовано			
Взам. инв. №			
Подп. и дата			
Инв. № подл.			

						К-203		
						Челябинская область		
						Двухэтажный дом на одну семью.		
						Перспективный вид 3		
Изм.	Кол.уч	Лист	№ док.	Подпись	Дата	Стадия АС Лист 65	Листов 65	ООО "М-Проект"
ГИП					2016			
ГАП					2016			
Н. контроль					2016			
Проверил					2016			
Разработал					2016			



План 1 этажа

1 : 100



Согласовано

Взам. инв. №

Подп. и дата

Инв. № подл.

						К-203		
						Челябинская область		
						Двухэтажный дом на одну семью.		
						План 1-го этажа.		
Изм.	Кол.уч	Лист	№ док.	Подпись	Дата	Стадия Лист Листов АС 10 Проект 65 ООО "М-Проект"		
ГИП					2016			
ГАП					2016			
Н. контроль					2016			
Проверил					2016			
Разработал					2016			

План 2 этажа

1 : 100



Согласовано

Инв. № подл.	Подп. и дата	Взам. инв. №


Изм.	Кол.уч	Лист	№ док.	Подпись	Дата
ГИП					2016
ГАП					2016
Н. контроль					2016
Проверил					2016
Разработал					2016

К-203		
Челябинская область		
Двухэтажный дом на одну семью.		
План 2-го этажа		
Стадия	Лист	Листов
АС	65	65
ООО "М-Проект"		



Фасад 1-6


1 : 100

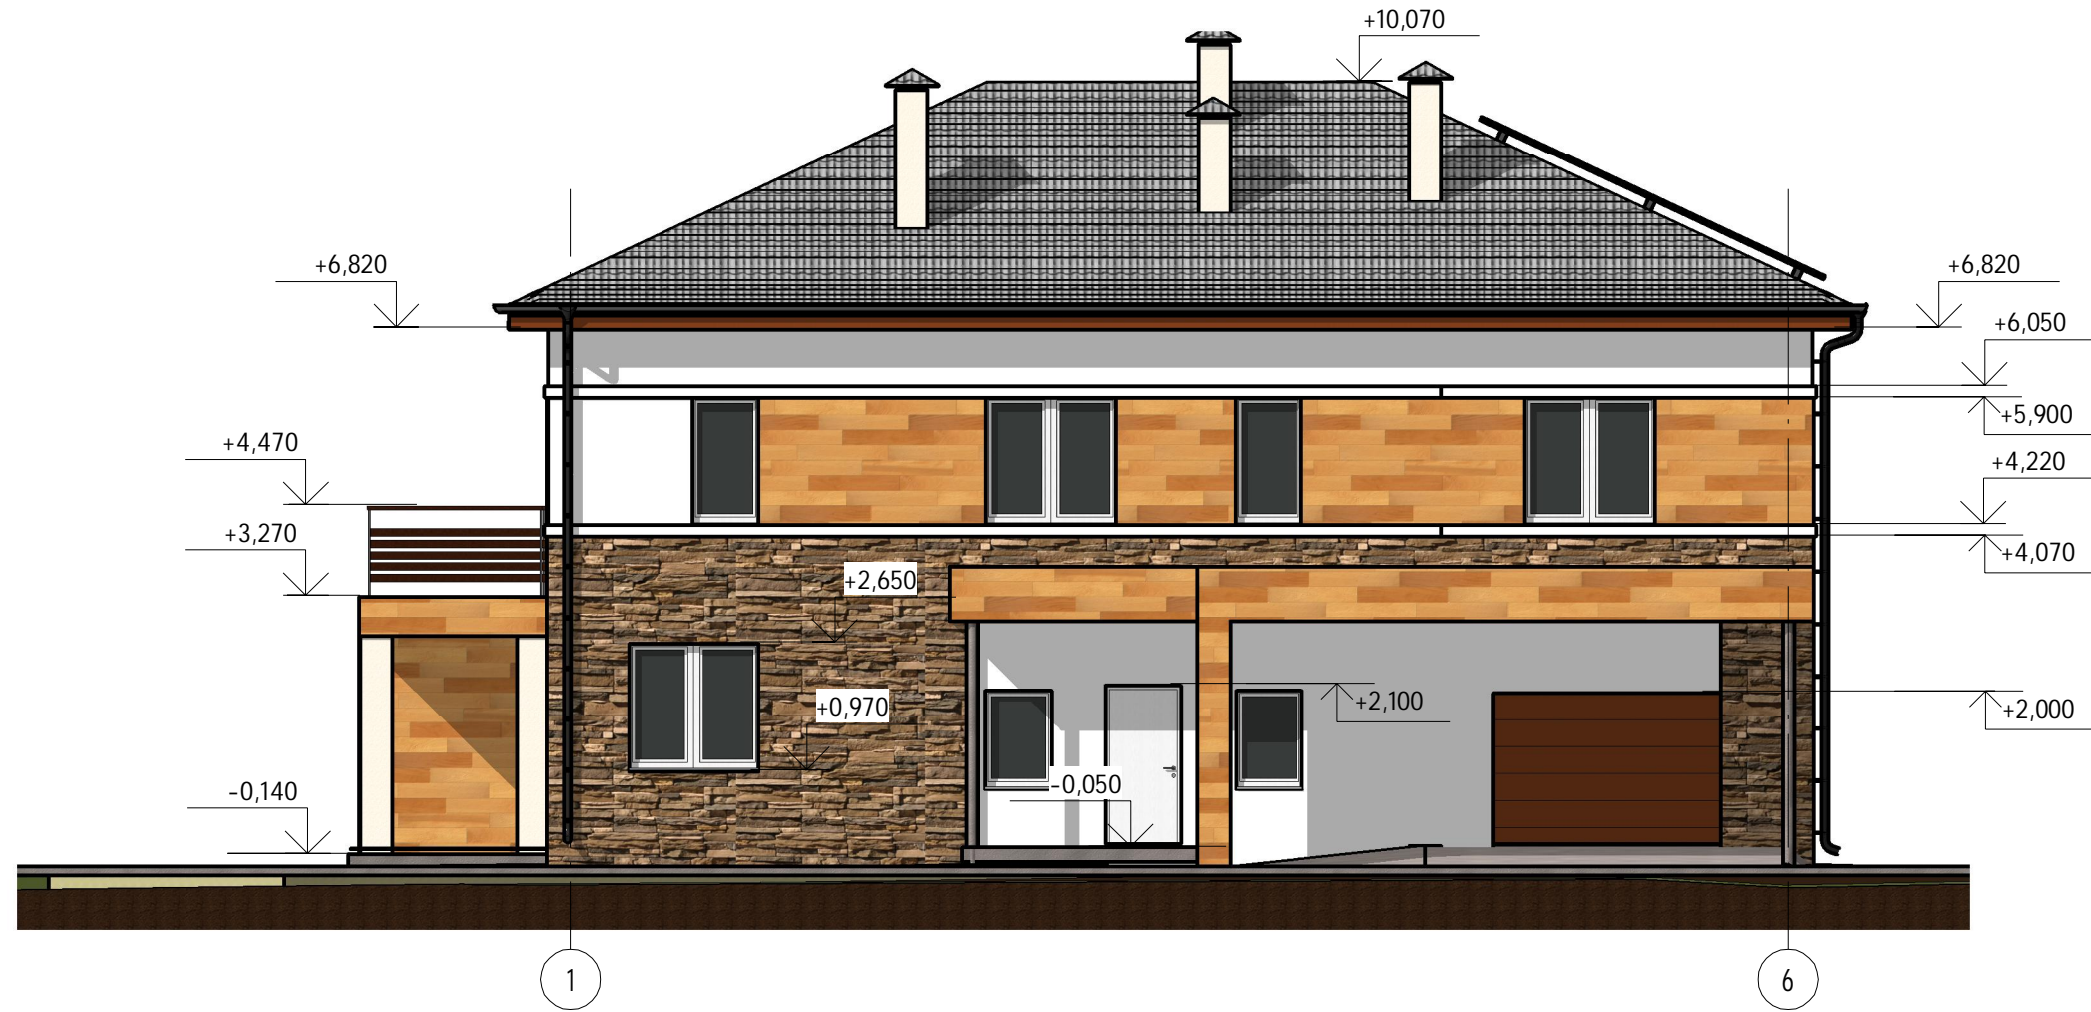

Согласовано


Инв. № подл.	Подп. и дата	Взам. инв. №

						К-203		
						Челябинская область		
						Двухэтажный дом на одну семью.		
						Фасад 1-7		
Изм.	Кол.уч	Лист	№ док.	Подпись	Дата	Стадия	Лист	Листов
ГИП					2016	АС	65	000 "М-Проект"
ГАП					2016			
Н. контроль					2016			
Проверил					2016			
Разработал					2016			

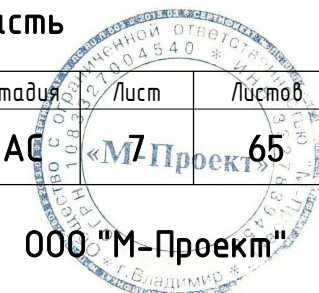

Фасад 6-1

1 : 100

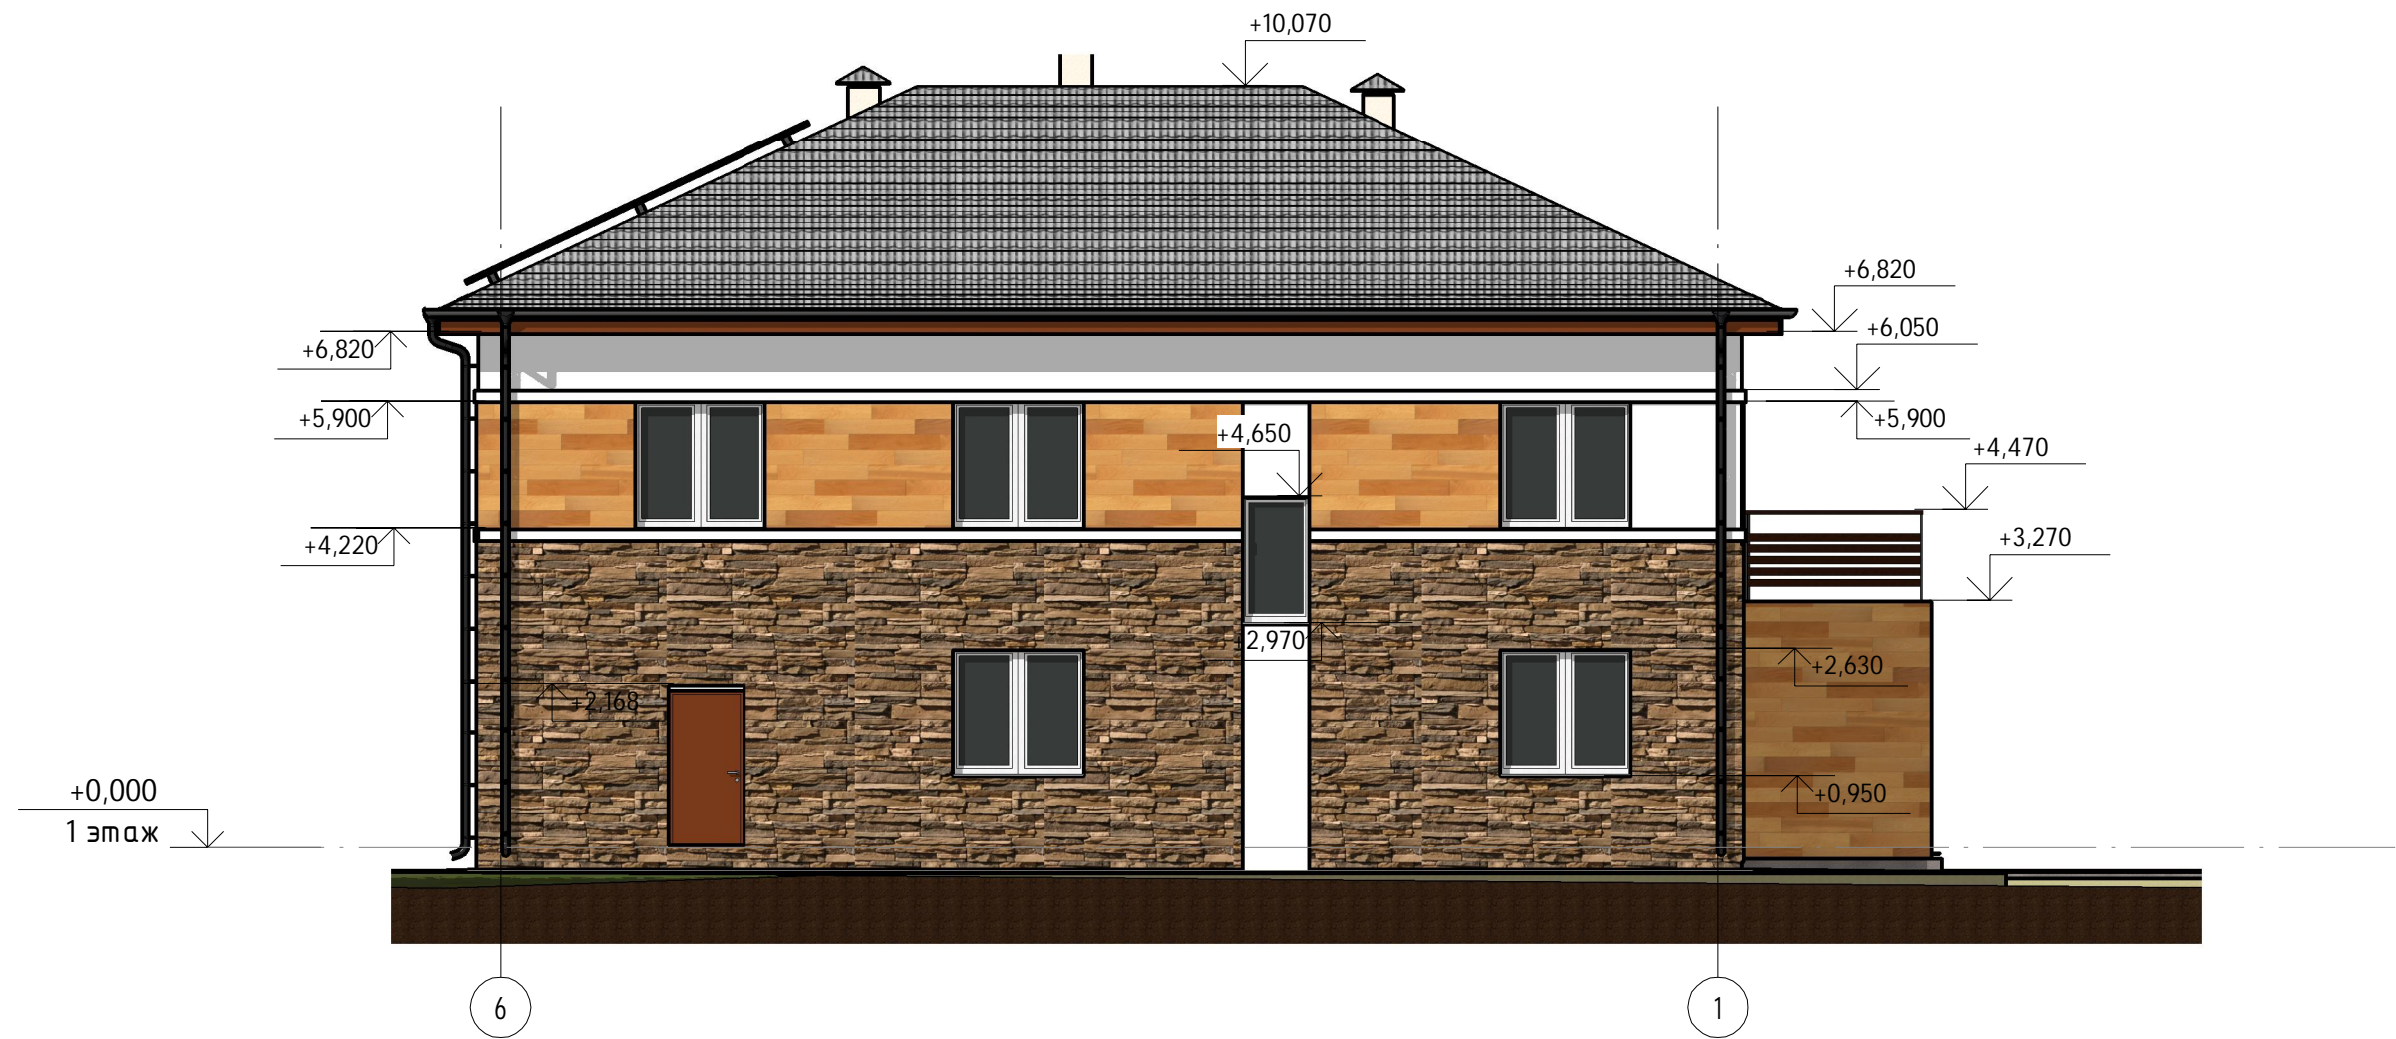

Согласовано

Инв. № подл.	Подп. и дата	Взам. инв. №


						К-203		
						Челябинская область		
						Двухэтажный дом на одну семью.		
						Фасад 7-1		
Изм.	Кол.уч	Лист	№ док.	Подпись	Дата	Стадия	Лист	Листов
ГИП					2016	АС «М8Проект» ООО «М-Проект»	65	
ГАП					2016			
Н. контроль					2016			
Проверил					2016			
Разработал					2016			

Фасад А-Г

1 : 100

Фасад Г-А

1 : 100

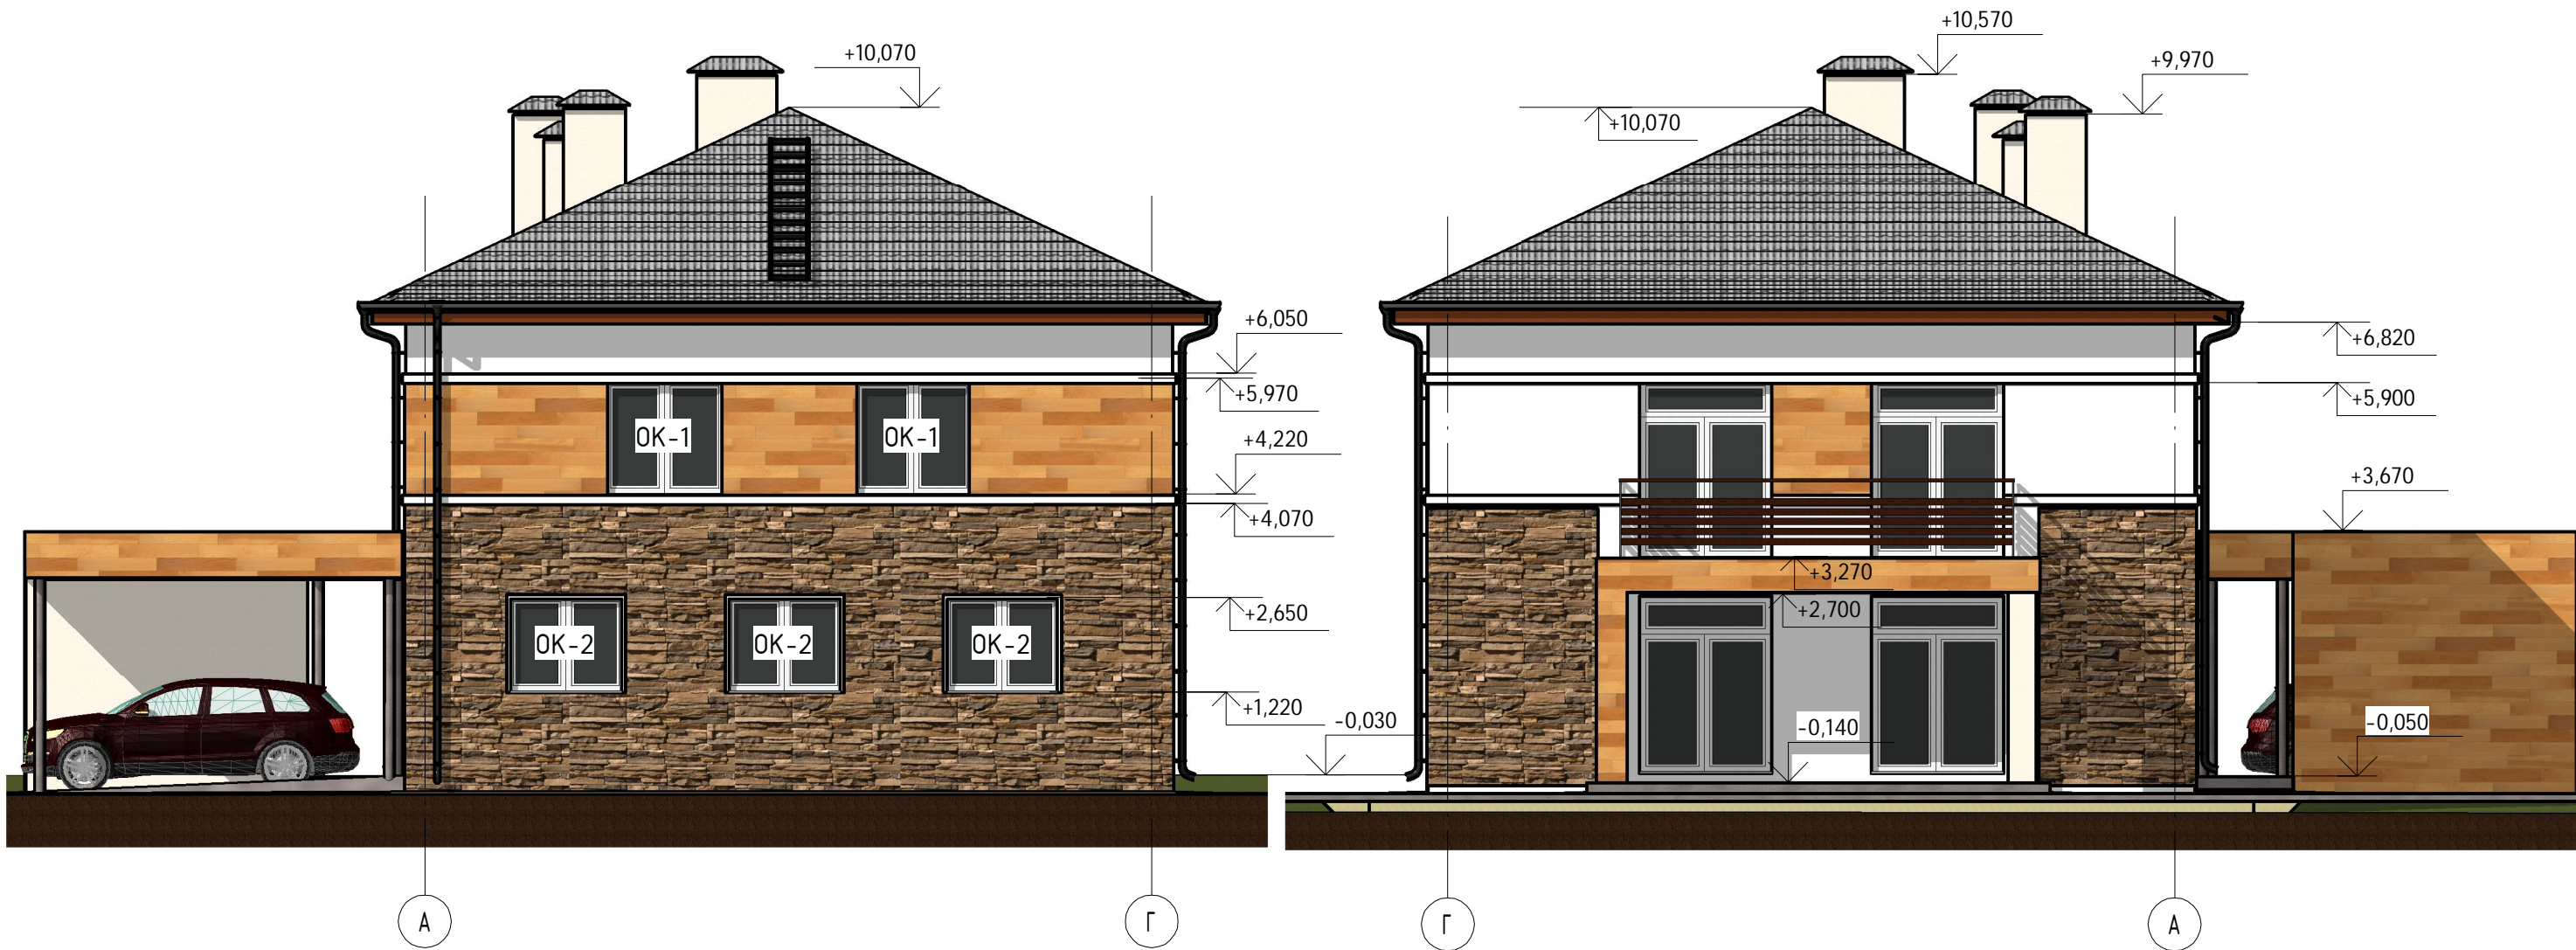


Согласовано

Инв. № подл.	Подп. и дата	Взам. инв. №

						К-203		
						Челябинская область		
						Двухэтажный дом на одну семью.		
						Фасад А-Г		
Изм.	Кол.уч	Лист	№ док.	Подпись	Дата	Стадия	Лист	Листов
ГИП					2016	АС «М9Проект» ООО "М-Проект"		
ГАП					2016			
Н. контроль					2016			
Проверил					2016			
Разработал					2016			

Разрез 1-1

1:60

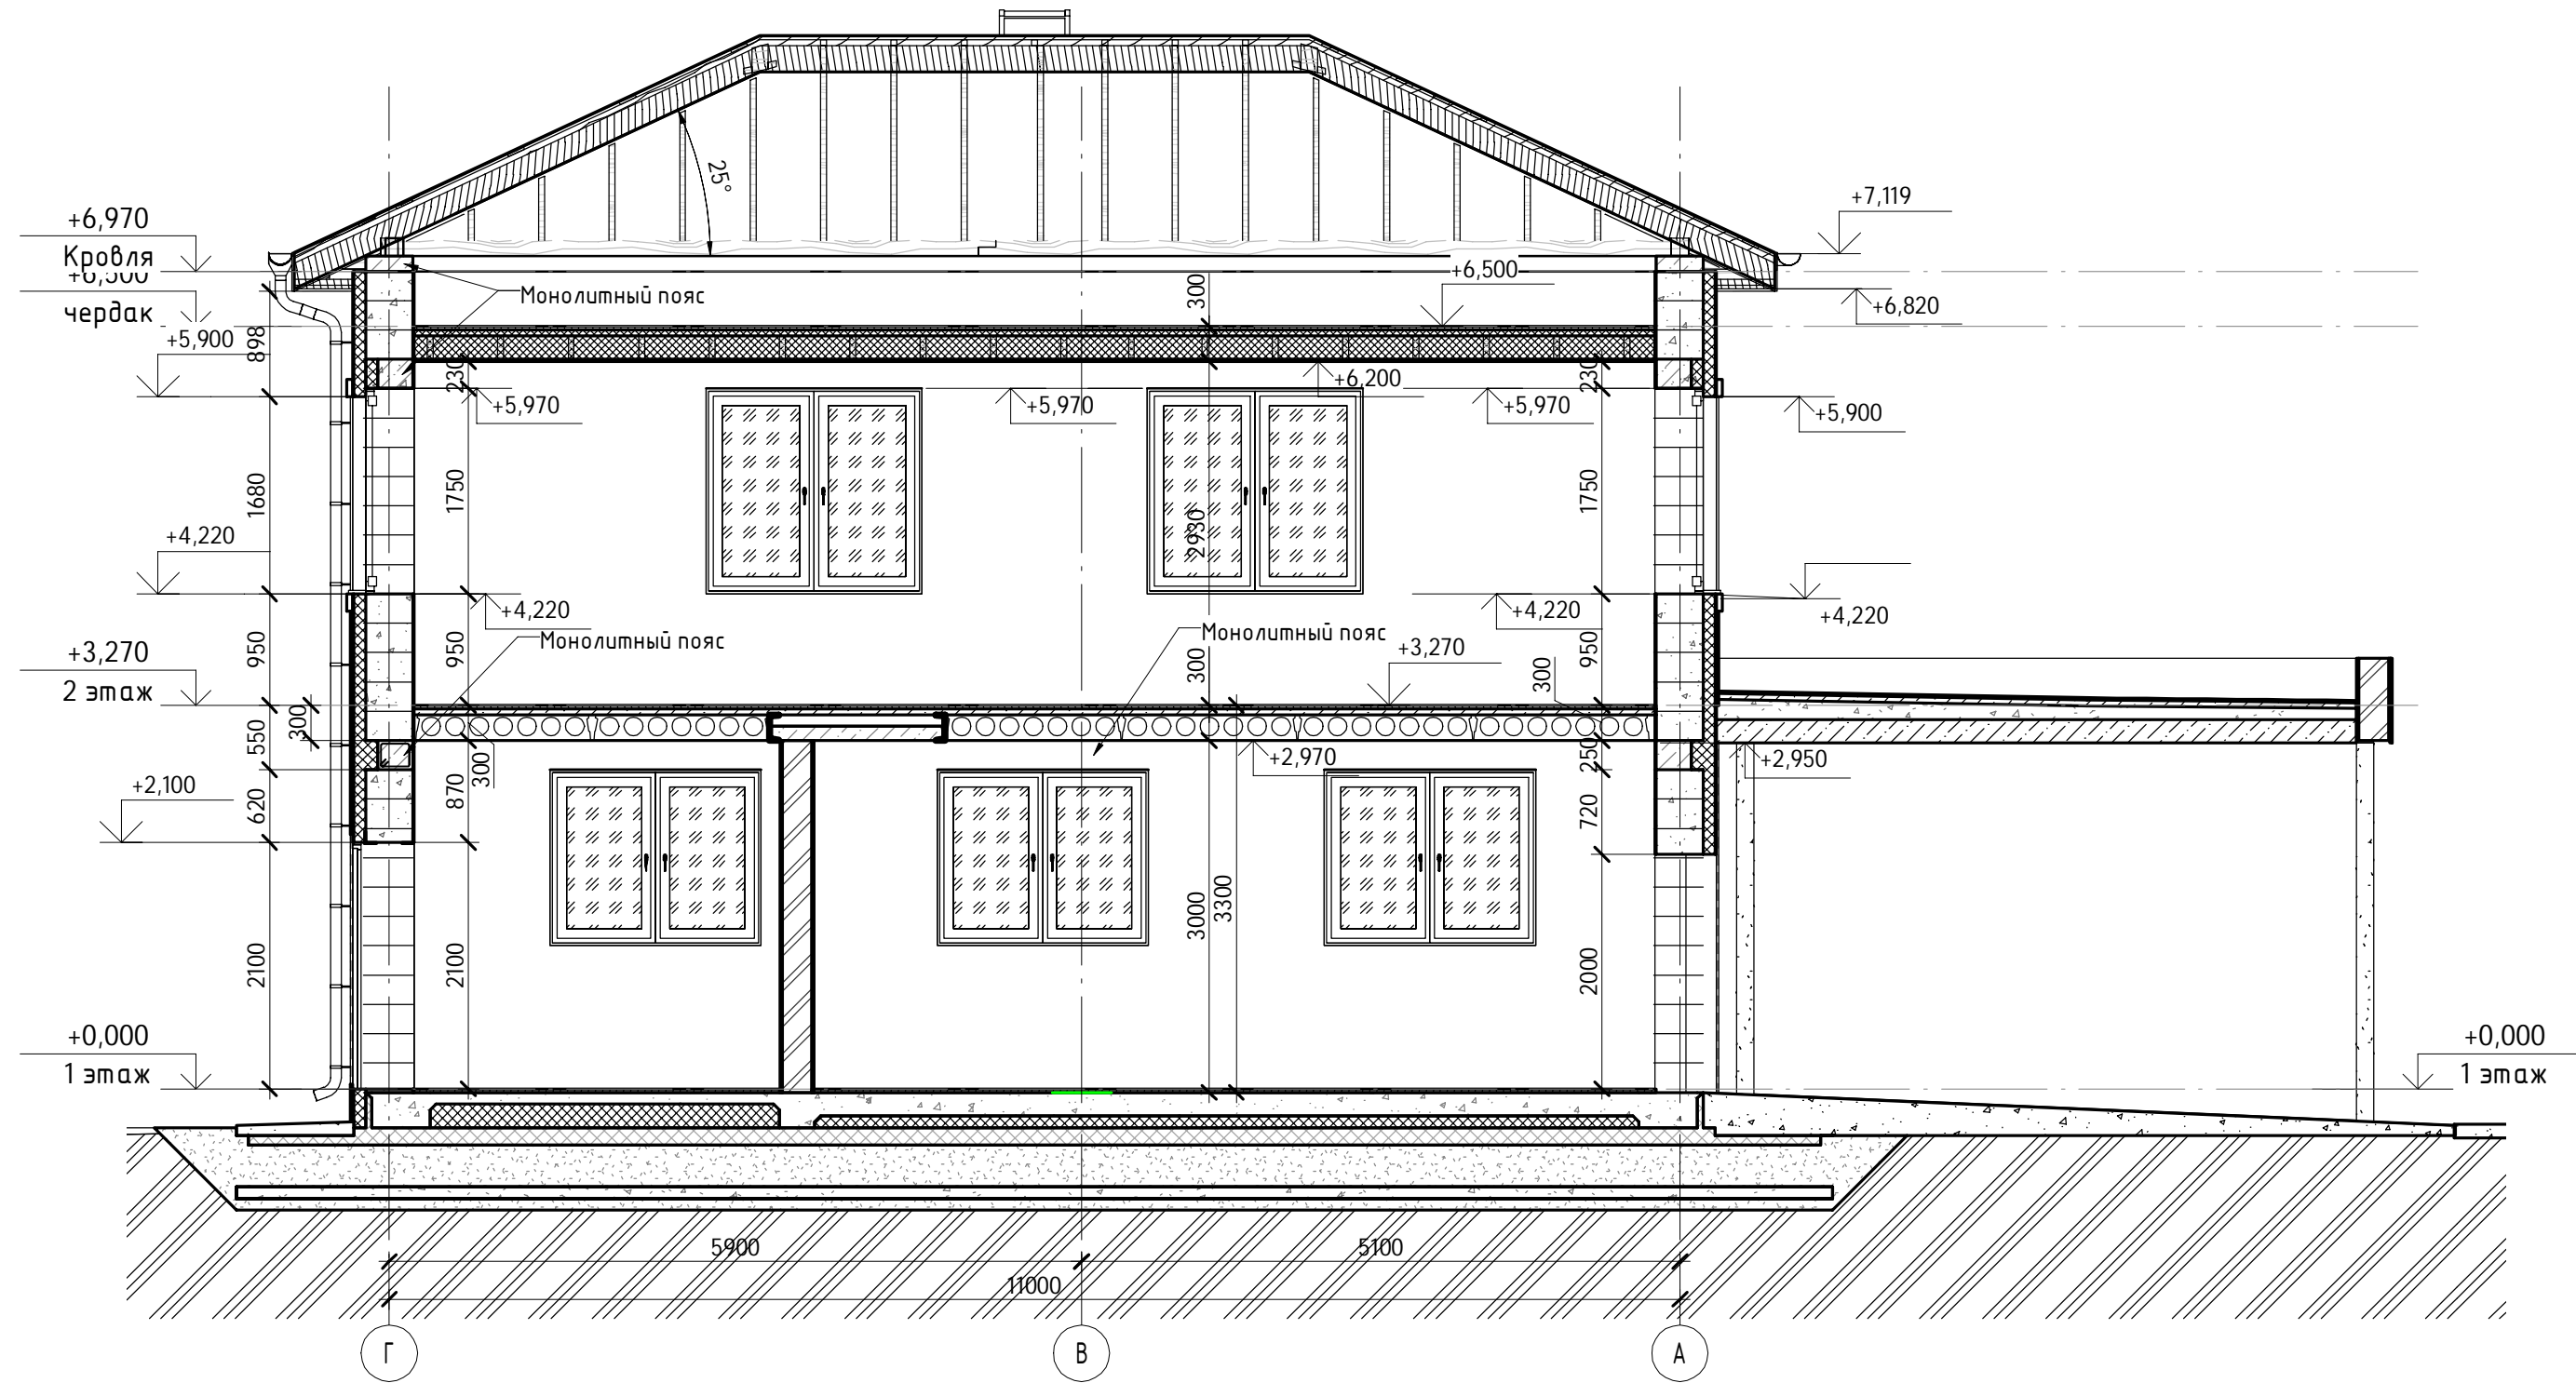

Согласовано

Взам. инв. №

Подп. и дата

Инв. № подл.

						К-203			
						Челябинская область			
						Двухэтажный дом на одну семью.			
Изм.	Кол.уч	Лист	№ док.	Подпись	Дата	Разрез 1-1	Стадия	Лист	Листов
ГИП					2016		АС	15	65
ГАП					2016				
Н. контроль					2016				
Проверил					2016				
Разработал					2016				
						ООО "М-Проект"			

