

ИП Судоргина ЕБ

Альбом архитектурно-строительных решений.

Одноэтажный жилой дом

К-233

Директор \_\_\_\_\_ Судоргин

ГАП \_\_\_\_\_ Судоргина

ГИП \_\_\_\_\_ Модин

г.2017

Согласовано			
Инв. № подл.	Подп. и дата	Взам. инв. №	

# Ведомость рабочих чертежей основного проекта

Лист	Наименование	Примечание
2	Общие данные	
3	Общие данные 2	
4	Генеральный план участка	
5	Перспективный вид 1	
6	перспективный вид 2	
7	перспективный вид 3	
8	Фасад 1	
9	Фасад 2	
10	Фасад 3	
11	Фасад 4	
12	План 1-го этажа	
13	Зд вид 1-го этажа	
14	Разрез 1-1	
15	Разрез 2-2	
16	Кладочный план 1-го этажа	
17	План кровли	
18	Сечения. Лист 1	
19	Сечения. Лист 2	
20	Ведомость окон и дверей	
21	Расположение утепленных коробов для установки вентиляции	
22	Зимняя инсоляция участка	
23	Летняя инсоляция участка	
24	Теплотехнический расчёт	
25	Общие данные	
26	Схема расположения разбивочных осей	
27	Схема выработки грунтовых масс	
28	Разрез 1-1, 2-2	
29	Схема расположения фундаментной ленты на отм. -1,200	
30	Схема армирования фундаментной ленты на отм. -1,200	
31	Разрез 1-1, 2-2	
32	Узлы 1, 2	
33	Спецификация к схеме армирования фундаментной ленты на отм. -1,200. Ведомость деталей.	

Лист	Наименование	Примечание
34	Схема армирования полов по грунту на отм.-0,300	
35	Схема расположения балок крыльца	
36	Срецификация к схеме расположения балок крыльца	
37	Схема армирования стен	
38	Схема расположения монолитных перемычек на отм. +2,100	
39	Схема расположения монолитных перемычек на отм. +2,800	
40	Схема расположения балок перекрытия	
41	Узел 1. спецификация к схеме расположения перекрытия на отм.+3,800 и +3,300	
42	Схема расположения монолитного пояса на отметке +3,550	
43	План кровли	
44	Схема расположения мауэрлата на отм. +3,800	
45	Схема расположение стропильных ног	
46	Разрезы 1-1, 2-2	
47	Узлы 1, 2	
48	Узлы 3,4	
49	3D вид кровли	
50	Спецификация кровли дома	
51	Схема расположения монолитных перемычек на отм. +5.000	

## Ведомость прилагаемых документов

Обозначение	Наименование	Примечание
ГОСТ 21.508-93	Правила выполнения архитектурно-строительных чертежей.	
СП 42.13330.2011	Градостроительство. Планировка и застройка городских и сельских поселений.	
СП 55.13330.2011	Дома жилые многоквартирные.	
СП 4.13130.2013	Системы противопожарной защиты	

Согласовано


Взам. инв. №	
Подп. и дата	

Инв. № подл.

Технические решения, принятые в рабочих чертежах, соответствуют требованиям экологических, санитарно-гигиенических, противопожарных и других норм, действующих на территории Российской Федерации и обеспечивают безопасную для жизни и здоровья людей эксплуатацию объекта при соблюдении предусмотренных рабочими чертежами мероприятия.

Главный инженер проекта: **Модин А.К.**

						<b>К-233 -АР</b>	
Изм.	Кол.уч	Лист	№ док.	Подпись	Дата	<b>Одноэтажный жилой дом</b>	<b>Р</b>
ГИП		Модин			11/17		
ГАП		Судоргина			11/17		
Н. контроль					11/17		
Проверил		Модин			11/17		
Разработал		Судоргина			11/17	Общие данные	ИП Судоргина ЕБ







Согласовано

Взам. инв. №

Подп. и дата

Инв. № подл.

						<b>К-233 -АР</b>	
Изм.	Кол.уч	Лист	№ док.	Подпись	Дата	<b>Одноэтажный жилой дом</b>	Стадия
ГИП		Модин			11/17		Р
ГАП		Судоргина			11/17		5
Н. контроль					11/17		51
Проверил		Модин			11/17		
Разработал		Судоргина			11/17		
						Перспективный вид 1	ИП Судоргина ЕБ







Согласовано

Взам. инв. №

Подп. и дата

Инв. № подл.

Изм.	Кол.уч	Лист	№ док.	Подпись	Дата
ГИП		Модин			11/17
ГАП		Судоргина			11/17
Н. контроль					11/17
Проверил		Модин			11/17
Разработал		Судоргина			11/17

К-233 - AP

Одноэтажный жилой дом

перспективный вид 2

Стадия: Р  
Лист: 6  
Листов: 51

ИП Судоргина ЕБ





# Фасад 1-5

1:50



Согласовано

-0,522

Взам. инв. №

Подп. и дата

Инв. № подл.

1

5


						К-233 -АР				
Изм.	Кол.уч	Лист	№ док.	Подпись	Дата	Одноэтажный жилой дом  Фасад 1	Стадия	Лист	Листов	
ГИП		Модин		<i>[Signature]</i>	11/17		Р	8	Судоргина Елена Борисовна	51
ГАП		Судоргина		<i>[Signature]</i>	11/17					
Н. контроль					11/17					
Проверил		Модин		<i>[Signature]</i>	11/17					
Разработал		Судоргина		<i>[Signature]</i>	11/17					
							ИП Судоргина ЕБ			



Формат



# Фасад А-Б

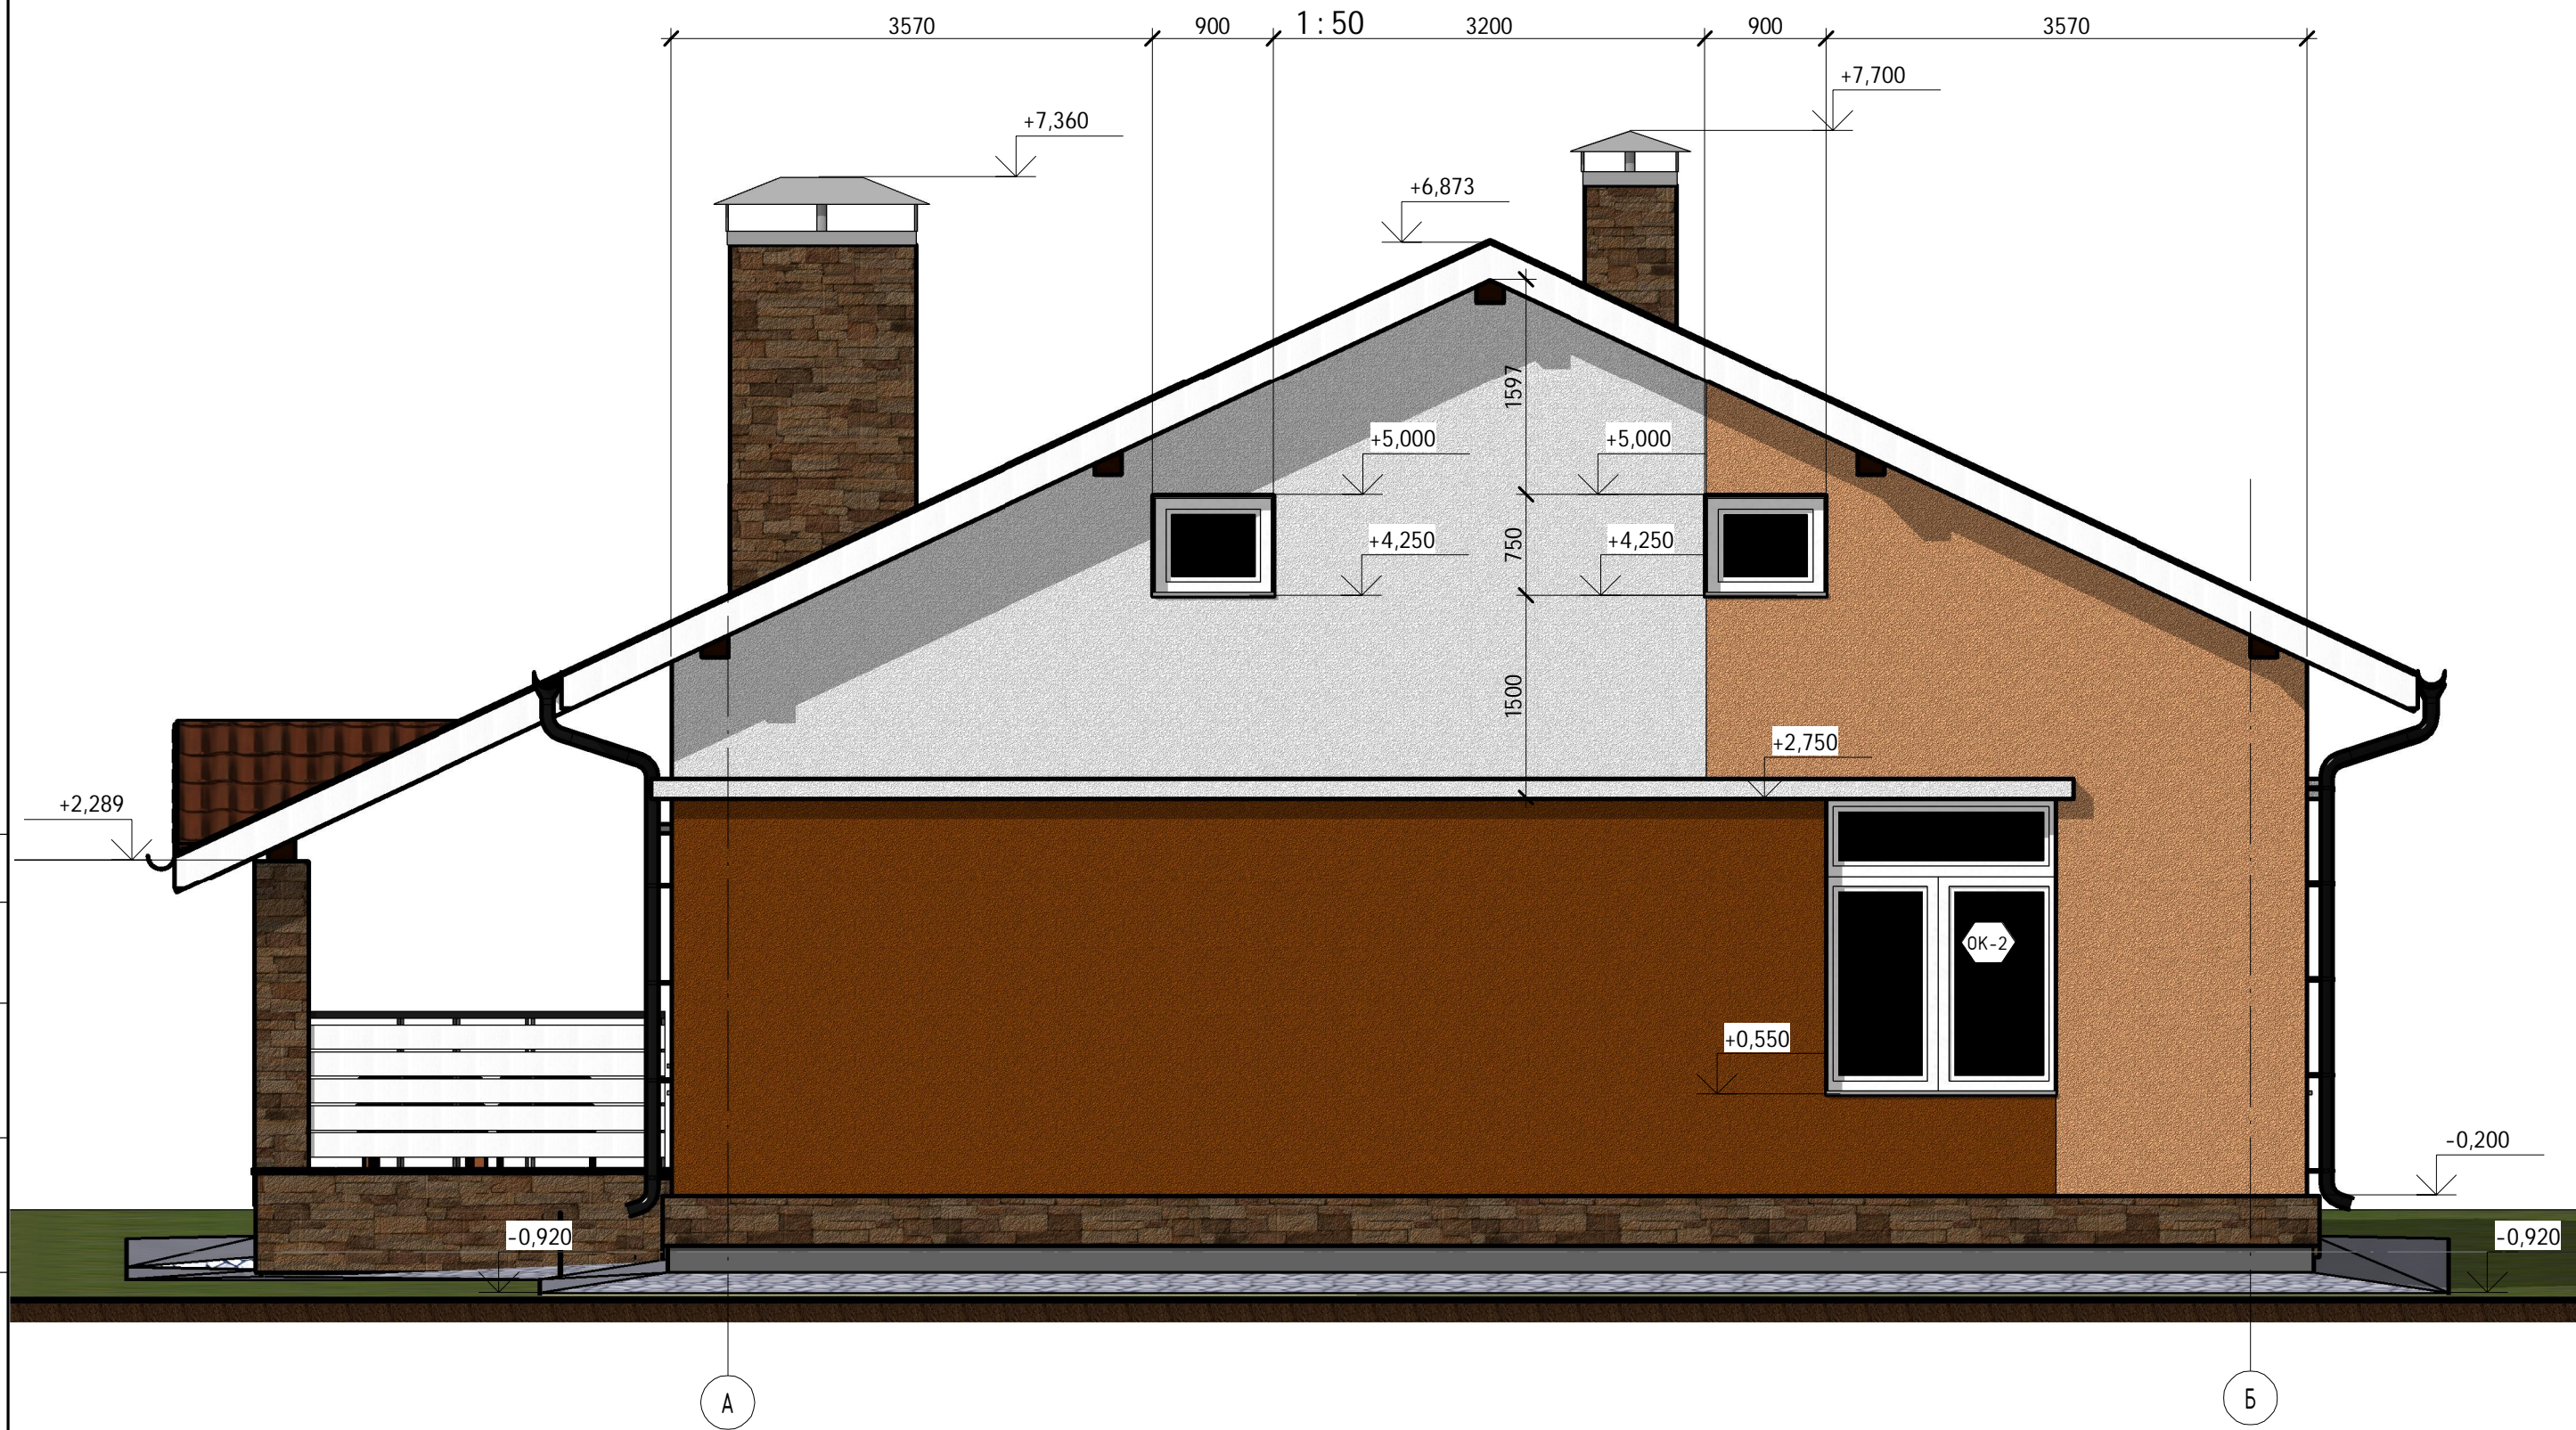

Согласовано

Инв. № подл. | Подп. и дата | Взам. инв. №

Изм.	Кол.уч	Лист	№ док.	Подпись	Дата
ГИП		Модин		<i>[Signature]</i>	11/17
ГАП		Судоргина		<i>[Signature]</i>	11/17
Н. контроль					11/17
Проверил		Модин		<i>[Signature]</i>	11/17
Разработал		Судоргина		<i>[Signature]</i>	11/17

К-233 -АР		
Одноэтажный жилой дом  Фасад 2	Стадия	Лист
	Р	9
		Листов: 51 Судоргина Елена Борисовна
		ИП Судоргина ЕБ





# Фасад 5-1

1:50



Согласовано

Фундамент

Взам. инв.

Подп. и дата

Инв. № подл.

5

Изм.	Кол.уч	Лист	№ док.	Подпись	Дата
ГИП		Модин		<i>[Signature]</i>	09/20/16
ГАП		Судоргина		<i>[Signature]</i>	09/20/16
Н. контроль					09/20/16
Проверил		Модин		<i>[Signature]</i>	09/20/16
Разработал		Судоргина		<i>[Signature]</i>	09/20/16

К-233 -АР

1

Одноэтажный жилой дом

Фасад 3

Стадия: Р  
Лист: 10  
Листов: 51


ИП Судоргина ЕБ





# Фасад Б-А

1 : 50

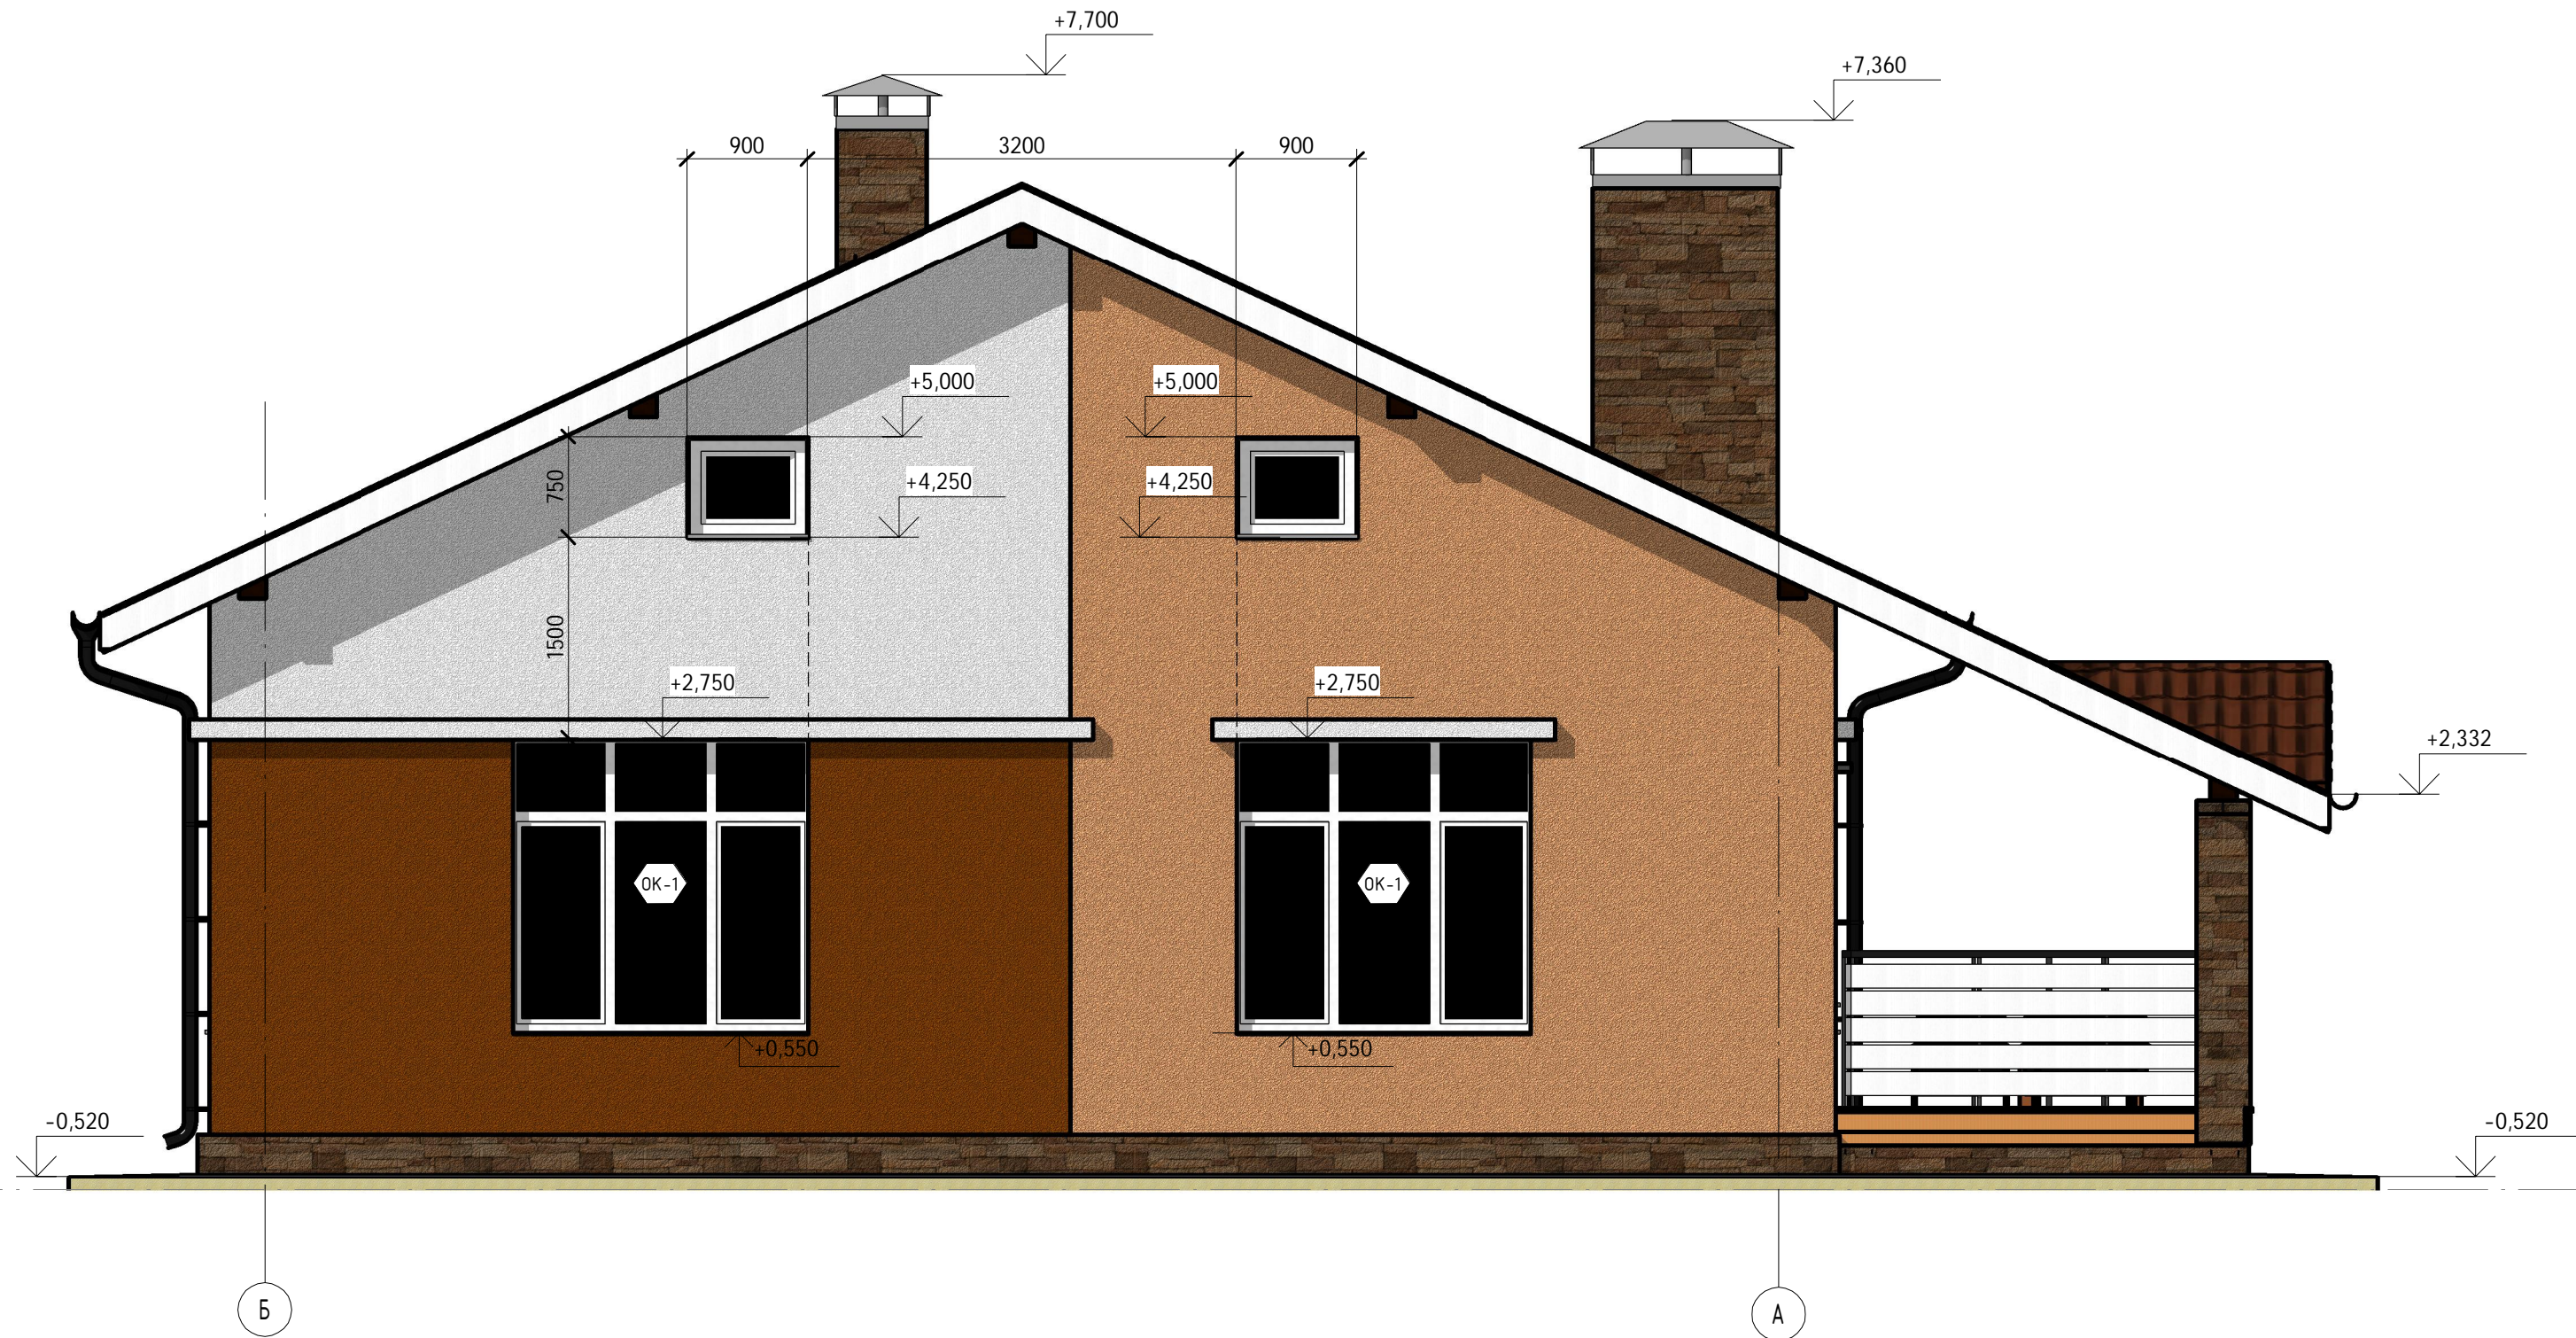

Согласовано

Инв. № подл. | Подп. и дата | Взам. инв. №

						К-233 -АР			
Изм.	Кол.уч	Лист	№ док.	Подпись	Дата	Одноэтажный жилой дом  Фасад 4	Стадия	Лист	Листов
ГИП		Модин		<i>[Signature]</i>	11/17		Р	11	51
ГАП		Судоргина		<i>[Signature]</i>	11/17		Судоргина Елена Борисовна		
Н. контроль					11/17		ИП Судоргина ЕБ		
Проверил		Модин		<i>[Signature]</i>	11/17				
Разработал		Судоргина		<i>[Signature]</i>	11/17				





# План 1-го этажа

1 : 100



АР.01.Экспликация помещений на 1 этаж		
№ пом	Наименование	Площадь, м²
1 этаж		
1	Холл	14,72 м²
2	Спальня	14,56 м²
3	Спальня	15,10 м²
4	Спальня	14,38 м²
5	С/У	3,84 м²
6	С/У	6,40 м²
7	Гардероб	1,70 м²
8	Гардероб	1,42 м²
9	Гардероб	1,42 м²
11	Кухня	34,00 м²
12	Гостиная	29,88 м²
13	Гардероб	2,29 м²
14	Прихожая	5,87 м²
15	Бойлерная	6,37 м²
Общий итог: 14		151,94 м²

- Бойлерная
- Гардероб
- Гостиная
- Кухня
- Прихожая
- С/У
- Спальня
- Холл

Согласовано


Инв. № подл.	Взам. инв. №	Побл. и дата

К-233 - АР					
Изм.	Кол.уч	Лист	№ док.	Подпись	Дата
ГИП		Модин		<i>[Signature]</i>	11/17
ГАП		Судоргина		<i>[Signature]</i>	11/17
Н. контроль					11/17
Проверил		Модин		<i>[Signature]</i>	11/17
Разработал		Судоргина		<i>[Signature]</i>	11/17
Одноэтажный жилой дом					
План 1-го этажа					
				Стадия	Лист
				Р	12
				Судоргина Елена Борисовна	51
ИП Судоргина ЕБ					





3D вид 1-го этажа

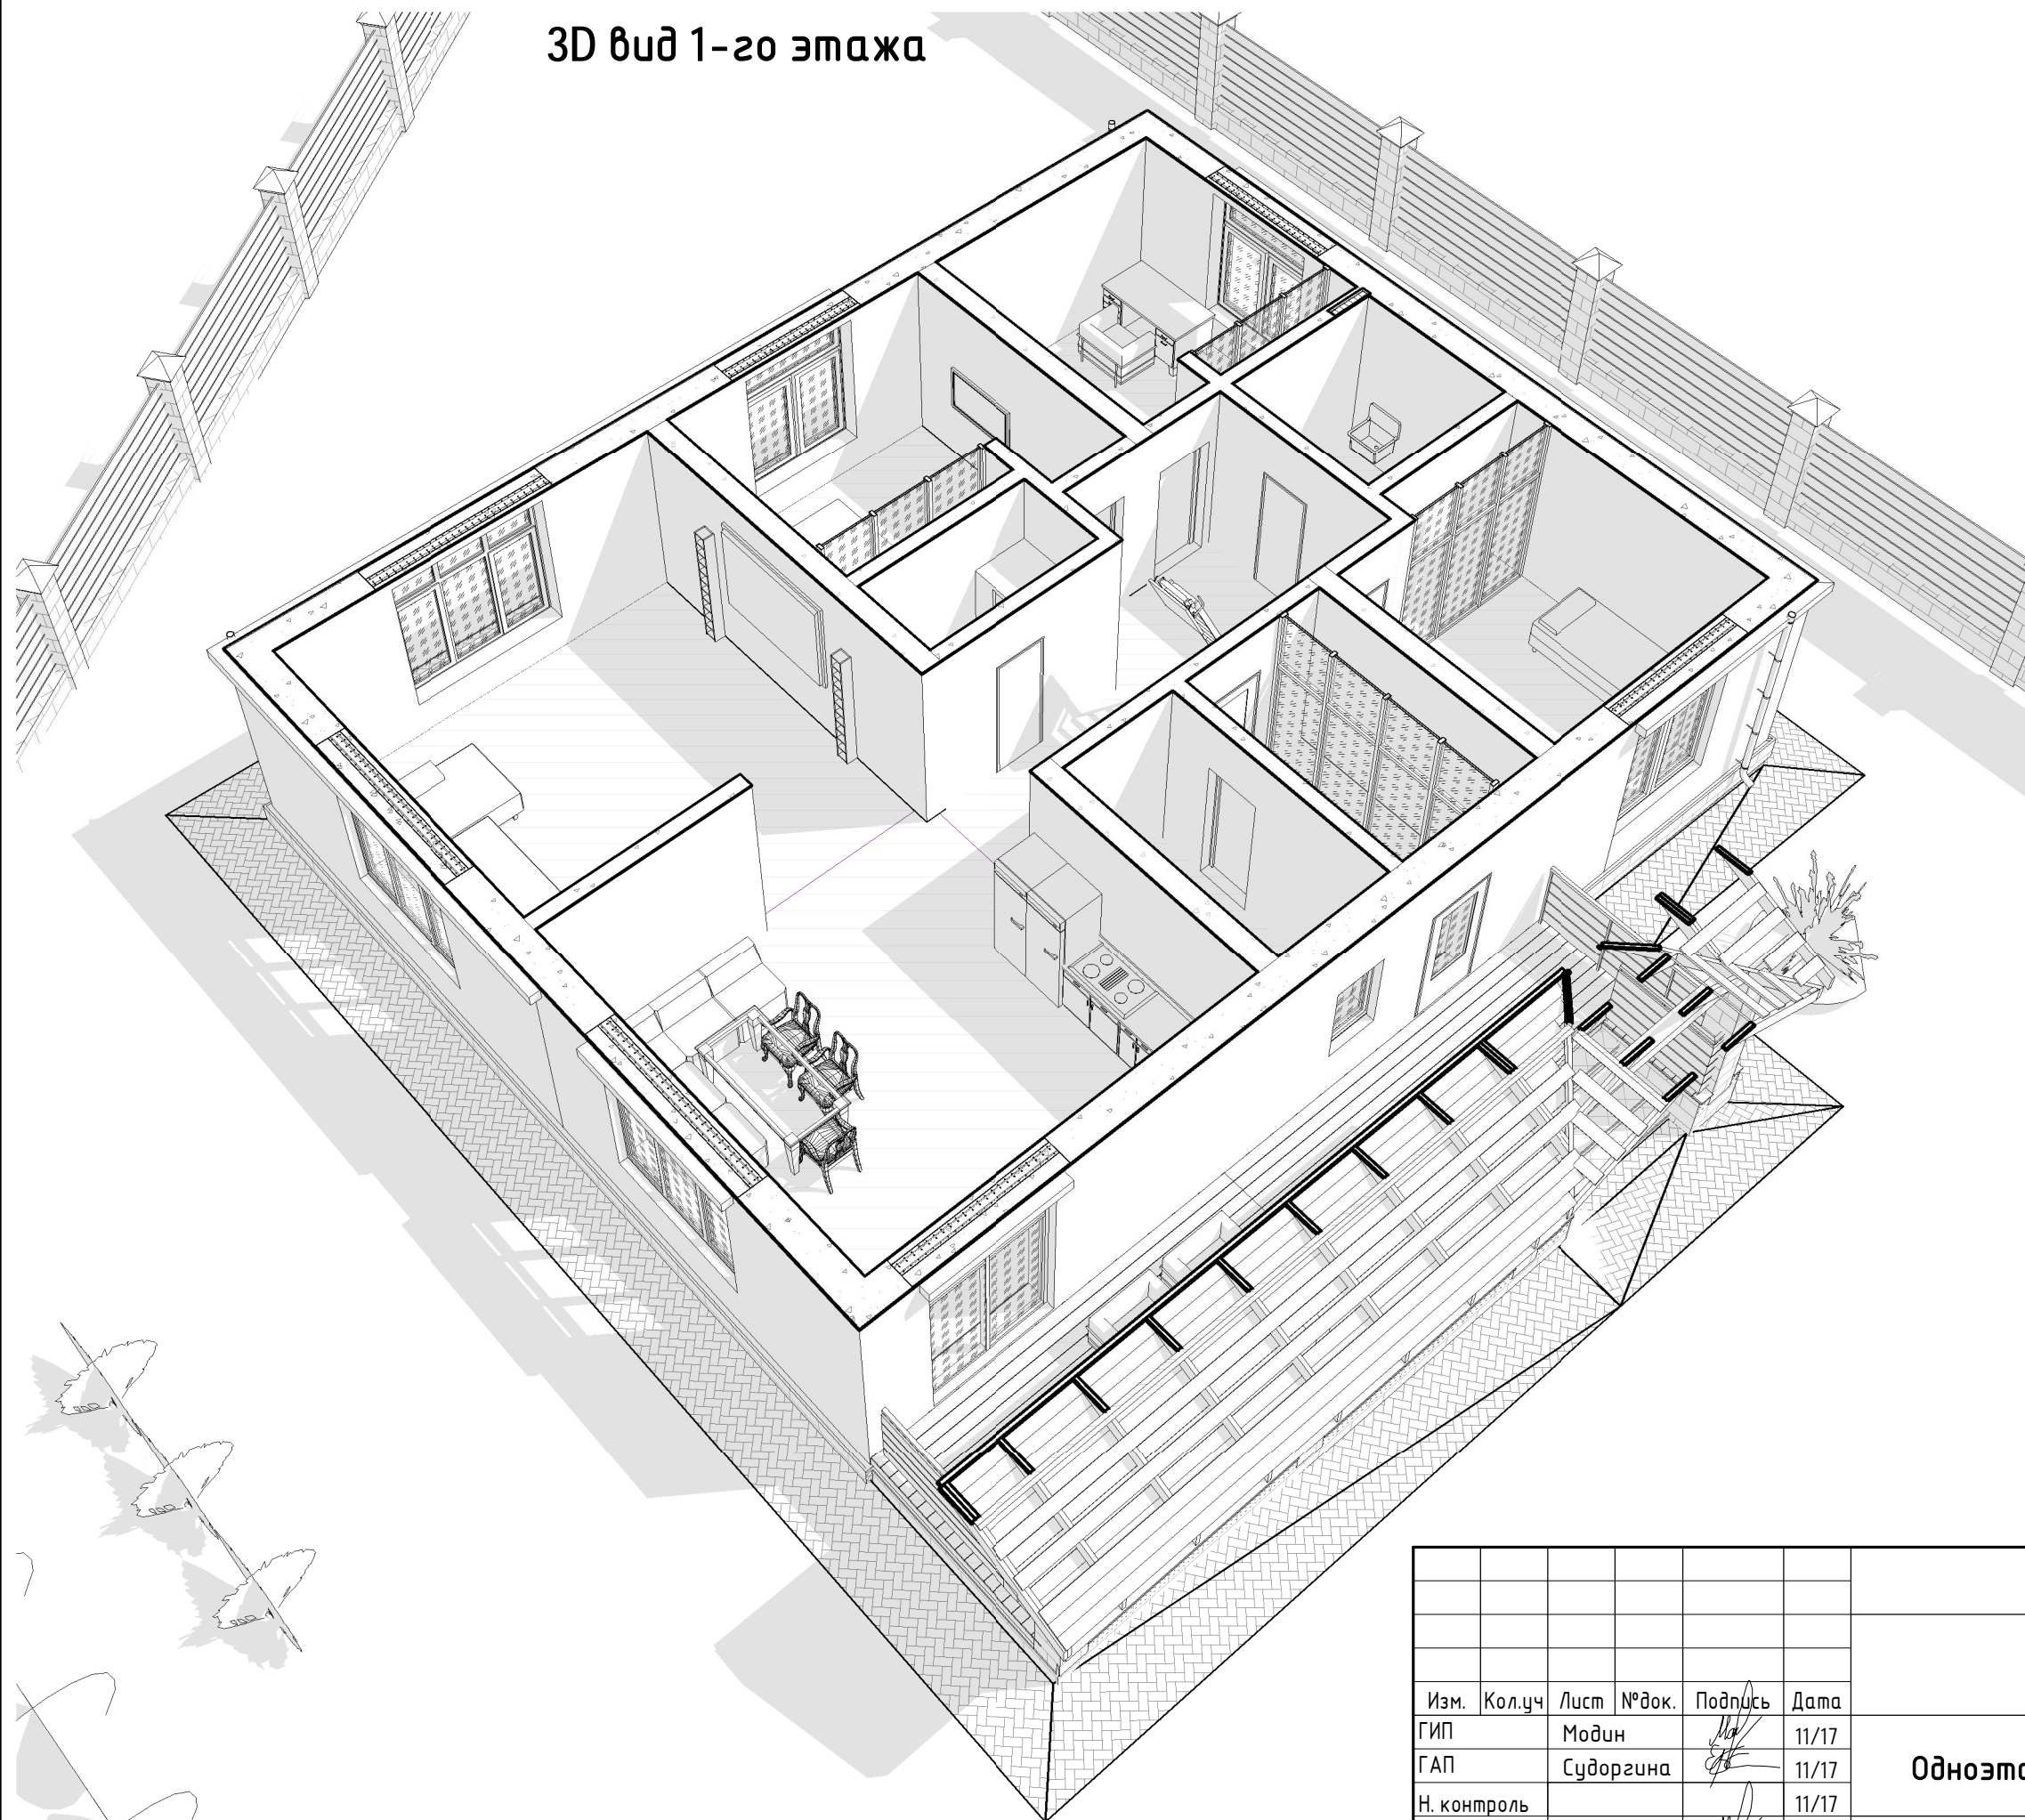

Согласовано

Взам. инв. №


Подп. и дата

Инв. № подл.

						К-233 - AP	
Изм.	Кол.уч	Лист	№ док.	Подпись	Дата	Одноэтажный жилой дом  Стадия: Р  3д вид 1-го этажа	Лист 13 Судоргина Елена Борисовна Листов 51 ИП Судоргина ЕБ
ГИП		Модин		<i>Модин</i>	11/17		
ГАП		Судоргина		<i>Судоргина</i>	11/17		
Н. контроль					11/17		
Проверил		Модин		<i>Модин</i>	11/17		
Разработал		Судоргина		<i>Судоргина</i>	11/17		





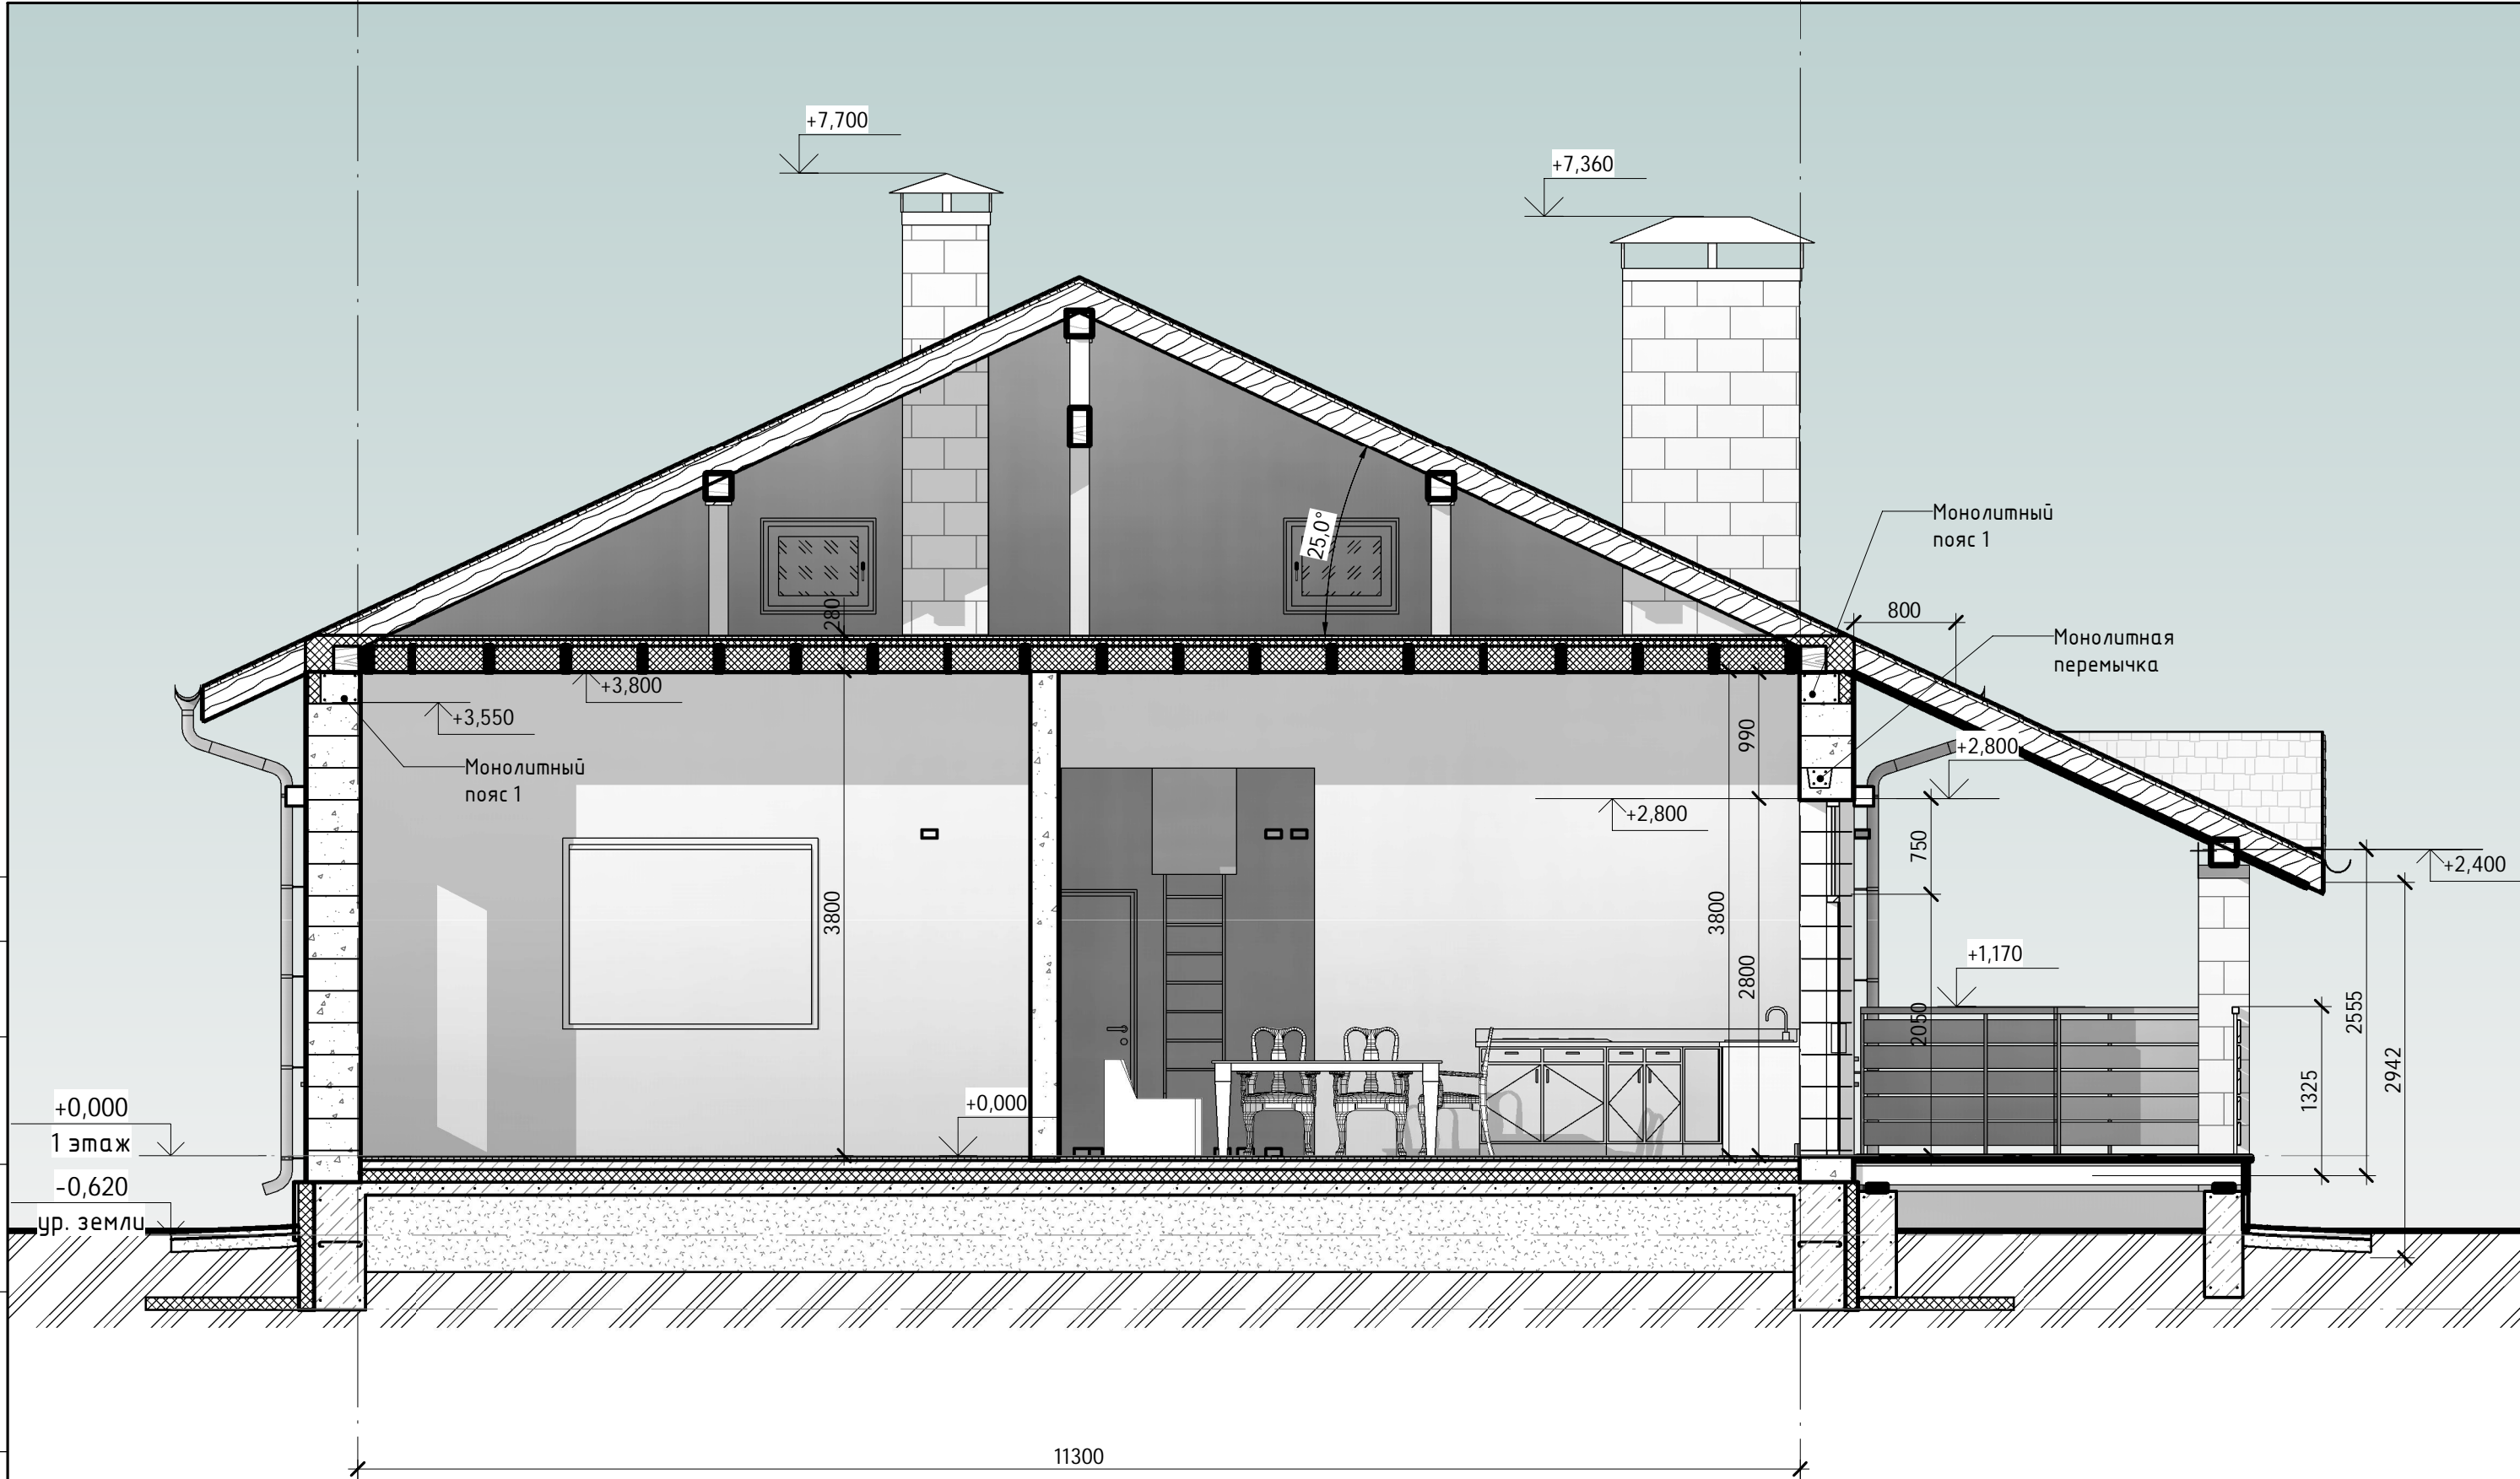

**Разрез 1-1**  
1 : 50

Изм.	Кол.уч	Лист	№ док.	Подпись	Дата
ГИП		Модин		<i>[Signature]</i>	11/16
ГАП		Судоргина		<i>[Signature]</i>	11/16
Н. контроль					11/16
Проверил		Модин		<i>[Signature]</i>	11/16
Разработал		Судоргина		<i>[Signature]</i>	11/16

А		К-233 -АР		
<p><b>Одноэтажный жилой дом</b></p> <p>Разрез 1-1</p>		Стадия	Лист	Листов
		Р	14	51
Б		ИП Судоргина ЕБ		



Согласовано

Взам. инб. №

Подп. и дата

Инв. № подл.