



Согласовано			
Инв. № подл.	Полн. и дата	Взам. инв. №	

					2016	<b>К-106-3</b>			
Изм.	Кол.уч	Лист	№ док.	Подпись	Дата	<b>Одноэтажный жилой дом</b>	Стадия	Лист	Листов
Начальник		Судоргин					АС	9	
Заказчик									
ГАП		Судоргина							
ГИП		Судоргин							
Разработал		Судоргина				Перспективный вид	<b>ООО "М-Проект"</b>		




Согласовано			

Инв. № подл.	Побл. и дата	Взам. инв. №

					2016	<b>К-106-3</b>				
						<b>Одноэтажный жилой дом</b>	Стадия	Лист	Листов	
							АС	11		
Изм.	Кол.уч	Лист	№ док.	Подпись	Дата		Перспективный вид 3	<b>ООО "М-Проект"</b>		
Начальник		Судоргин								
Заказчик										
ГАП		Судоргина								
ГИП		Судоргин								
Разработал		Судоргина								


# Фасад 1-5

1 : 100

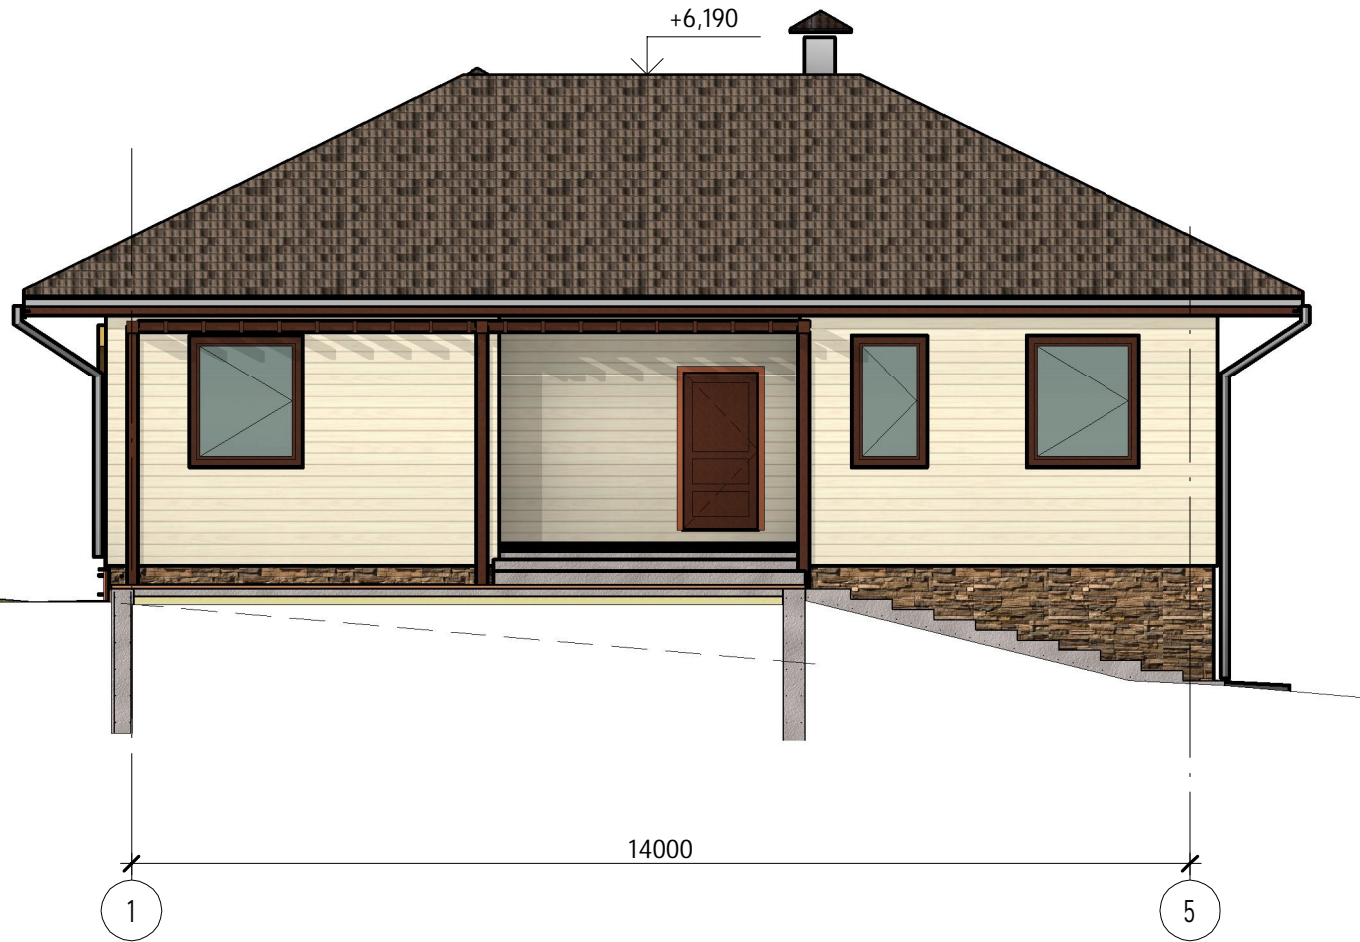

# Фасад 5-1

1 : 100

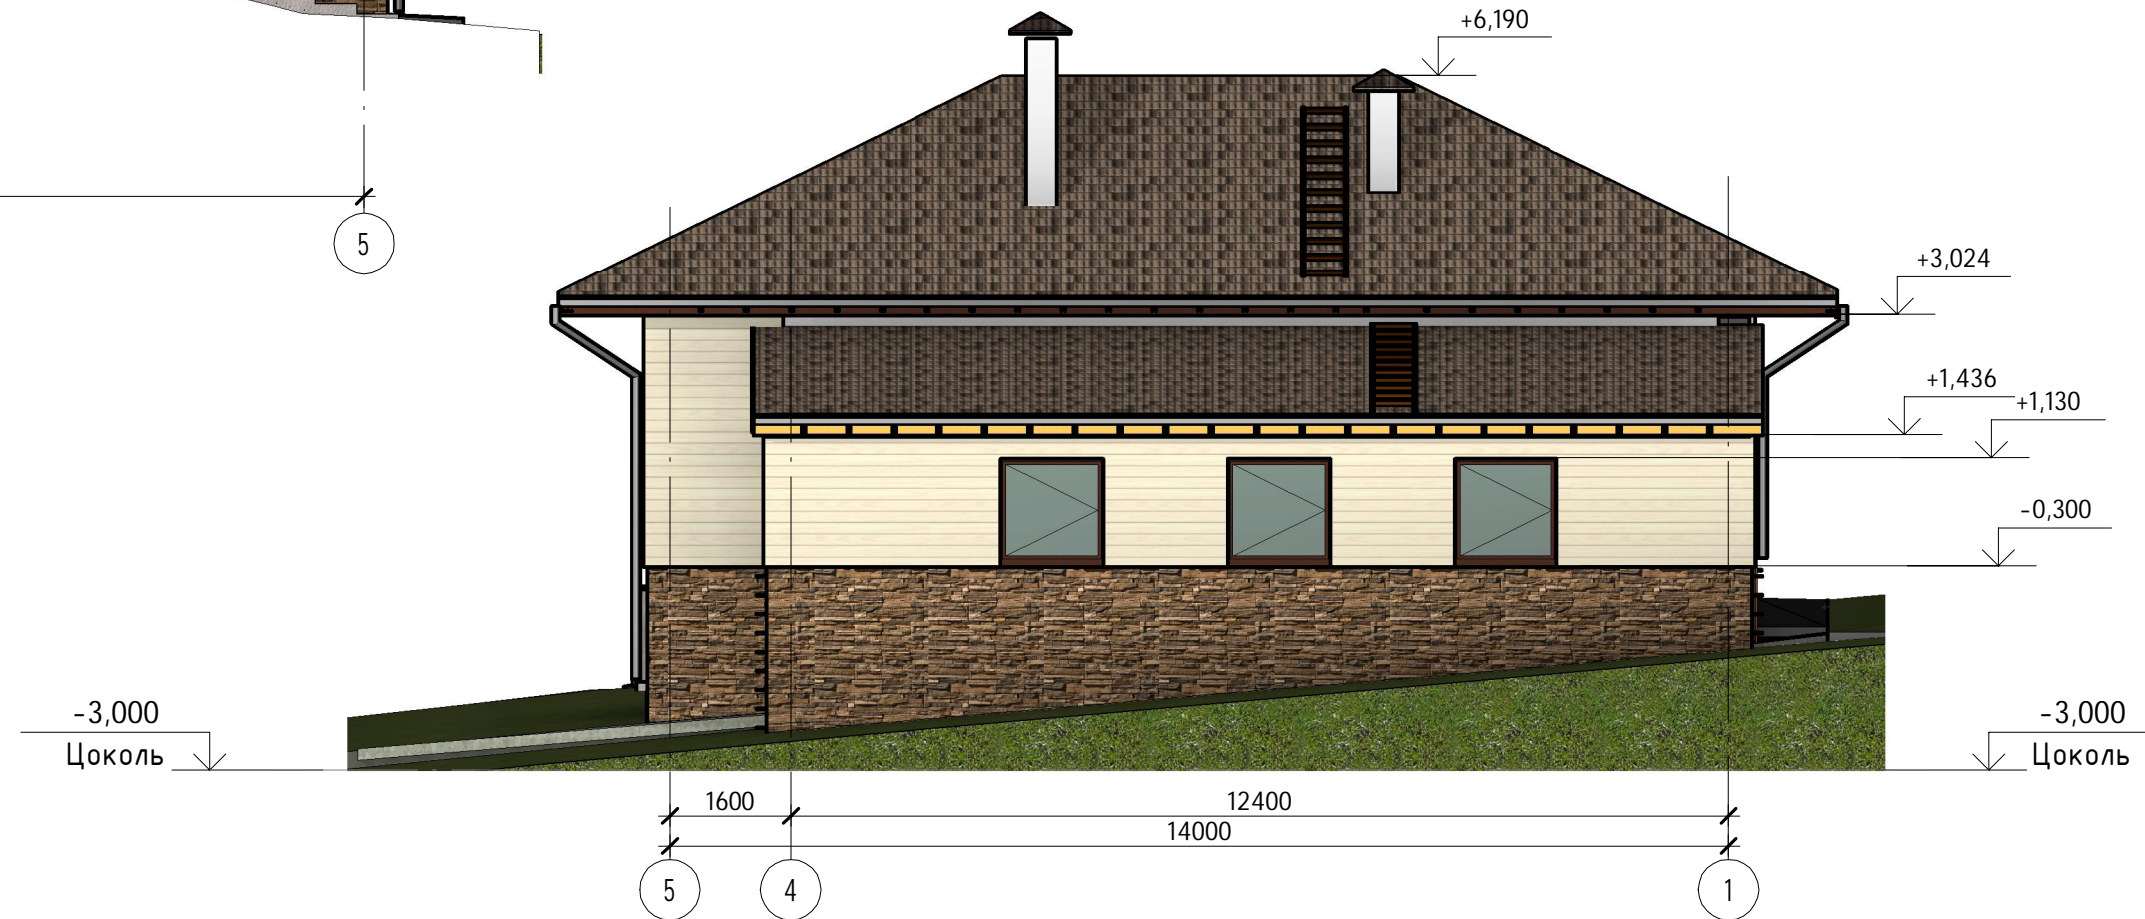

Согласовано

Взам. инв. №

Подл. и дата

Инв. № подл.

					2016	<b>К-106-3</b>				
Изм.	Кол.уч	Лист	№ док.	Подпись	Дата	<b>Одноэтажный жилой дом</b>	Стадия	Лист	Листов	
							АС	7		
Начальник		Судоргин					Фасад 1-4, Фасад 4-1	<b>ООО "М-Проект"</b>		
Заказчик										
ГАП		Судоргина								
ГИП		Судоргин								
Разработал		Судоргина								






Экспликация помещений 1 этажа				
Номер	Наименование	Площадь	Объем	Категория
1	Тамбур	3,48 м <sup>2</sup>	10,44 м <sup>3</sup>	
2	Ванная	5,05 м <sup>2</sup>	15,14 м <sup>3</sup>	
3	Гостиная	15,89 м <sup>2</sup>	47,67 м <sup>3</sup>	жилая
4	Спальня	18,48 м <sup>2</sup>	55,43 м <sup>3</sup>	жилая
5	Спальня	15,94 м <sup>2</sup>	47,81 м <sup>3</sup>	жилая
6	Коридор	7,53 м <sup>2</sup>	22,59 м <sup>3</sup>	
7	Кухня	24,11 м <sup>2</sup>	58,80 м <sup>3</sup>	
8	Гардероб	3,26 м <sup>2</sup>	7,94 м <sup>3</sup>	
9	Постирочная	5,98 м <sup>2</sup>	14,57 м <sup>3</sup>	
		99,70 м <sup>2</sup>	280,38 м <sup>3</sup>	

						2016	<b>К-106-3</b>				
Изм.	Кол.уч	Лист	№док.	Подпись	Дата	<b>Одноэтажный жилой дом</b>  План 1 этажа			Стадия	Лист	Листов
Начальник	Судоргин								АС	3	
Заказчик	Судоргина								<b>ООО "М-Проект"</b>		
ГАП	Судоргин										
ГИП	Судоргина										
Разработал	Судоргина										

# Цокольный этаж

1 : 100

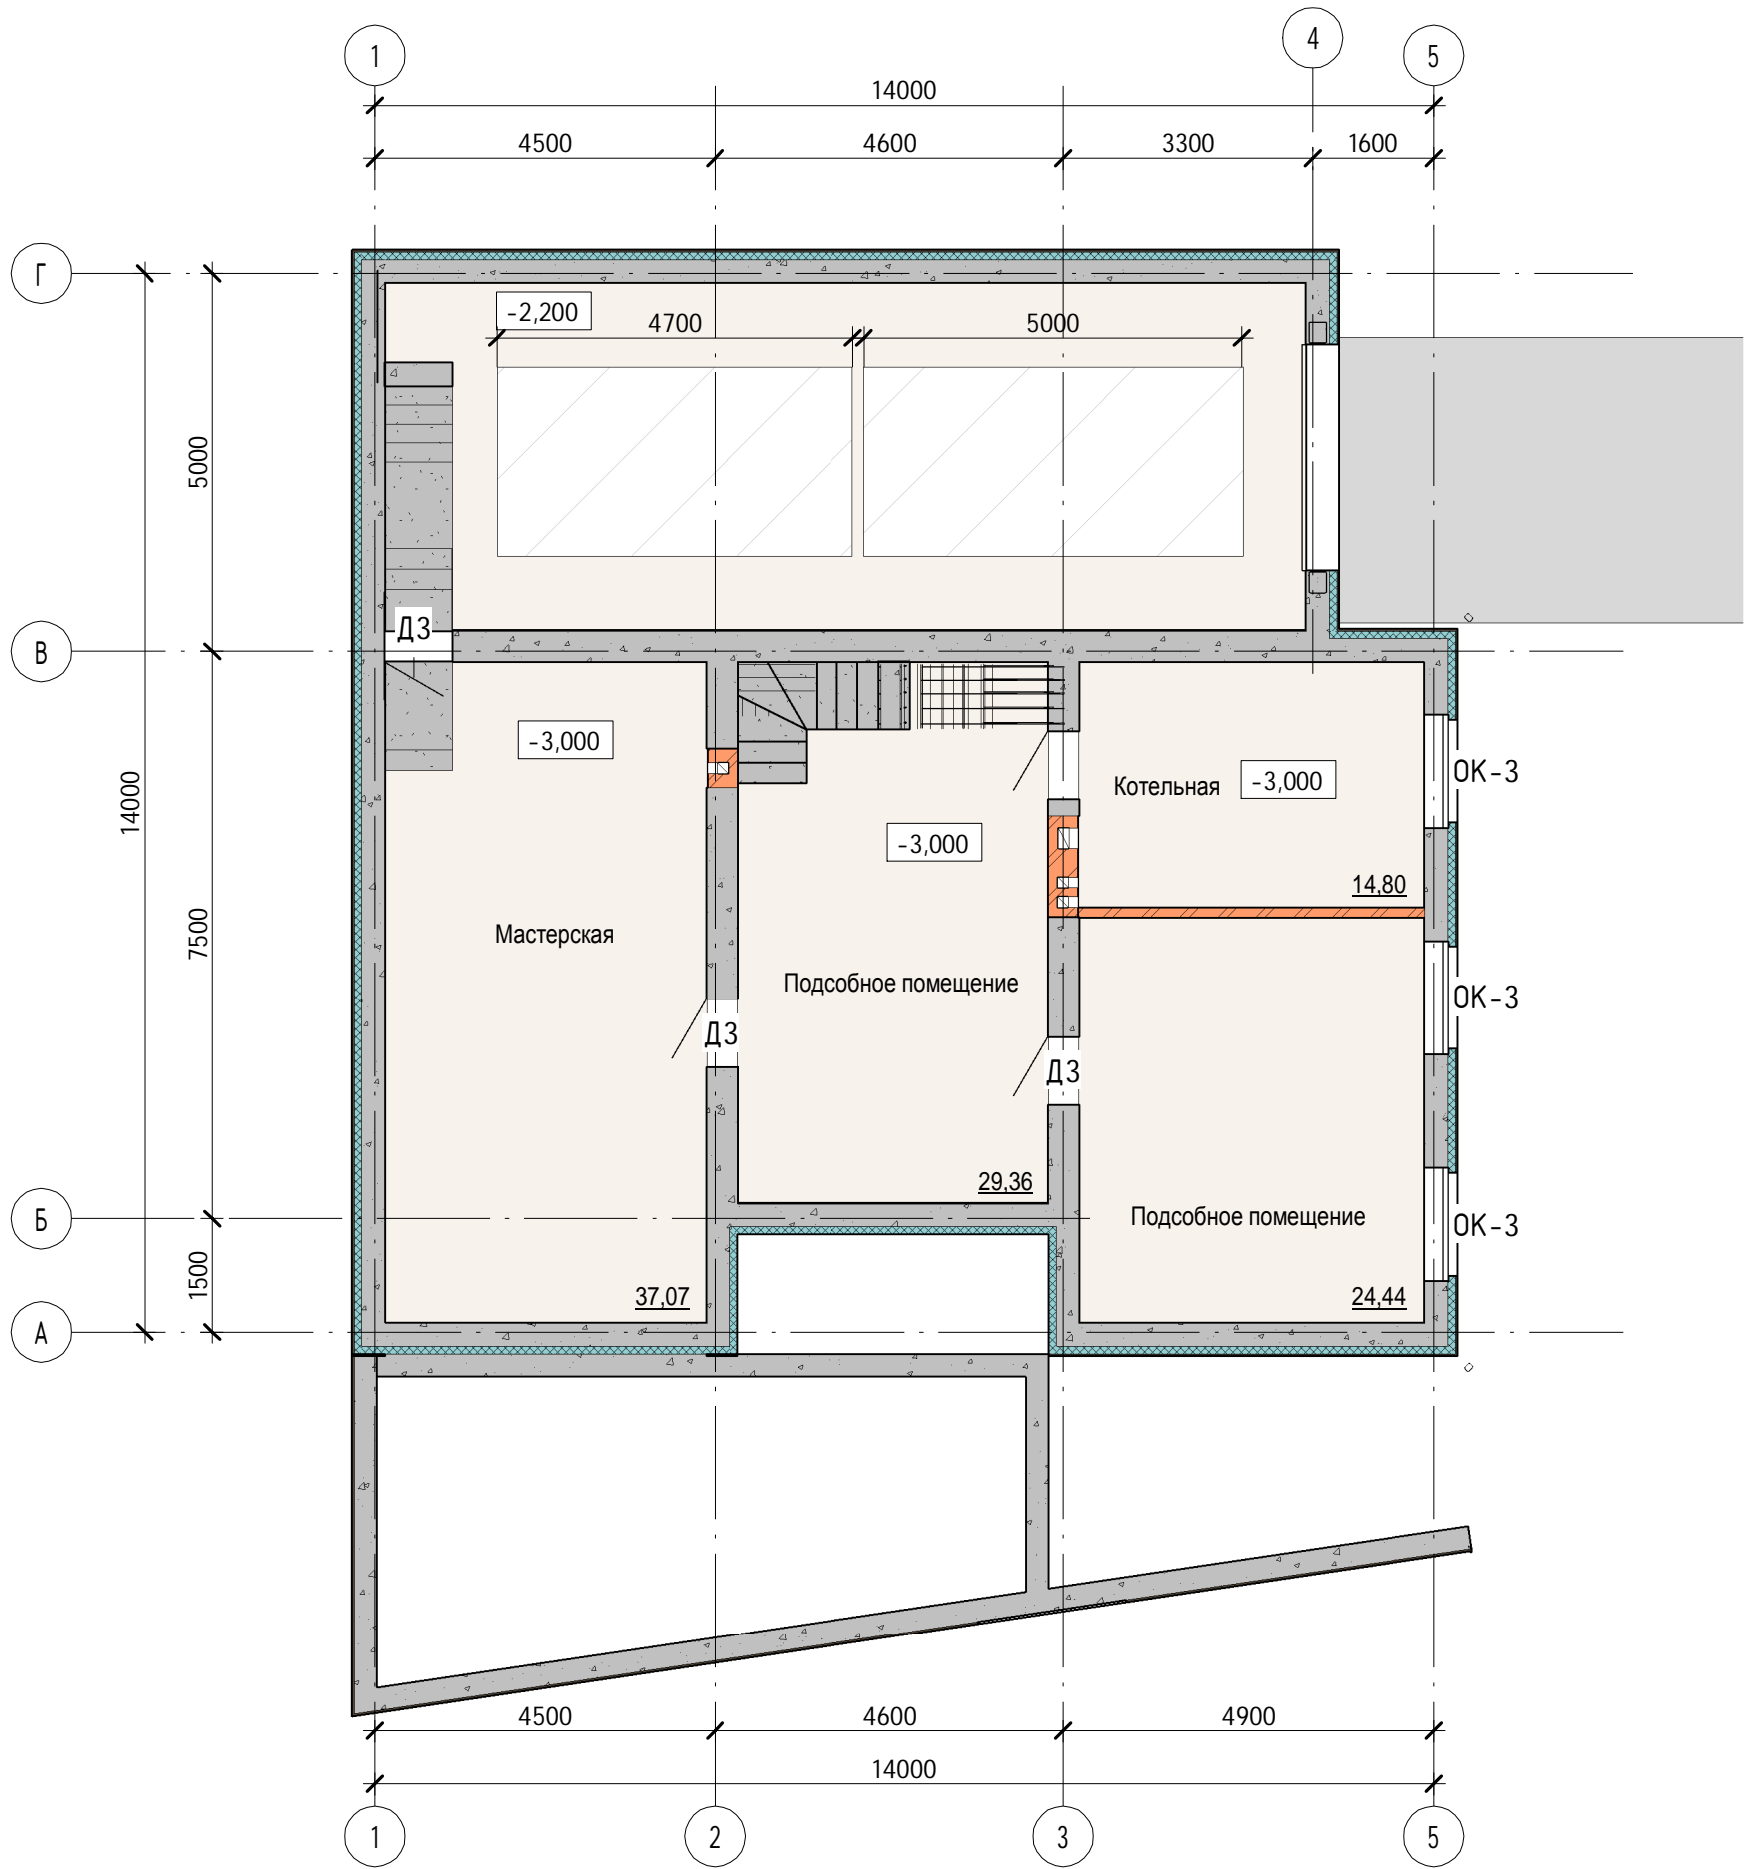

Экспликация помещений цокольного этажа				
Номер	Наименование	Площадь	Объем	Категория
13	Котельная	14,80 м <sup>2</sup>	36,08 м <sup>3</sup>	
14	Мастерская	37,07 м <sup>2</sup>	90,39 м <sup>3</sup>	
15	Подсобное помещение	29,36 м <sup>2</sup>	71,58 м <sup>3</sup>	
16	Подсобное помещение	24,44 м <sup>2</sup>	59,60 м <sup>3</sup>	
		105,66 м <sup>2</sup>	257,65 м <sup>3</sup>	

Согласовано

Взам. инв. №


Подп. и дата

Инв. № подл.

						2016			<b>К-106-3</b>		
Изм.	Кол.уч	Лист	№ док.	Подпись	Дата	<b>Одноэтажный жилой дом</b>			Стадия	Лист	Листов
Начальник	Судоргин								<b>АС</b>	<b>4</b>	<b>000 "М-Проект"</b>
Заказчик											
ГАП	Судоргина										
ГИП	Судоргин										
Разработал	Судоргина					План цокольного этажа					

# Разрез 1-1

1:50

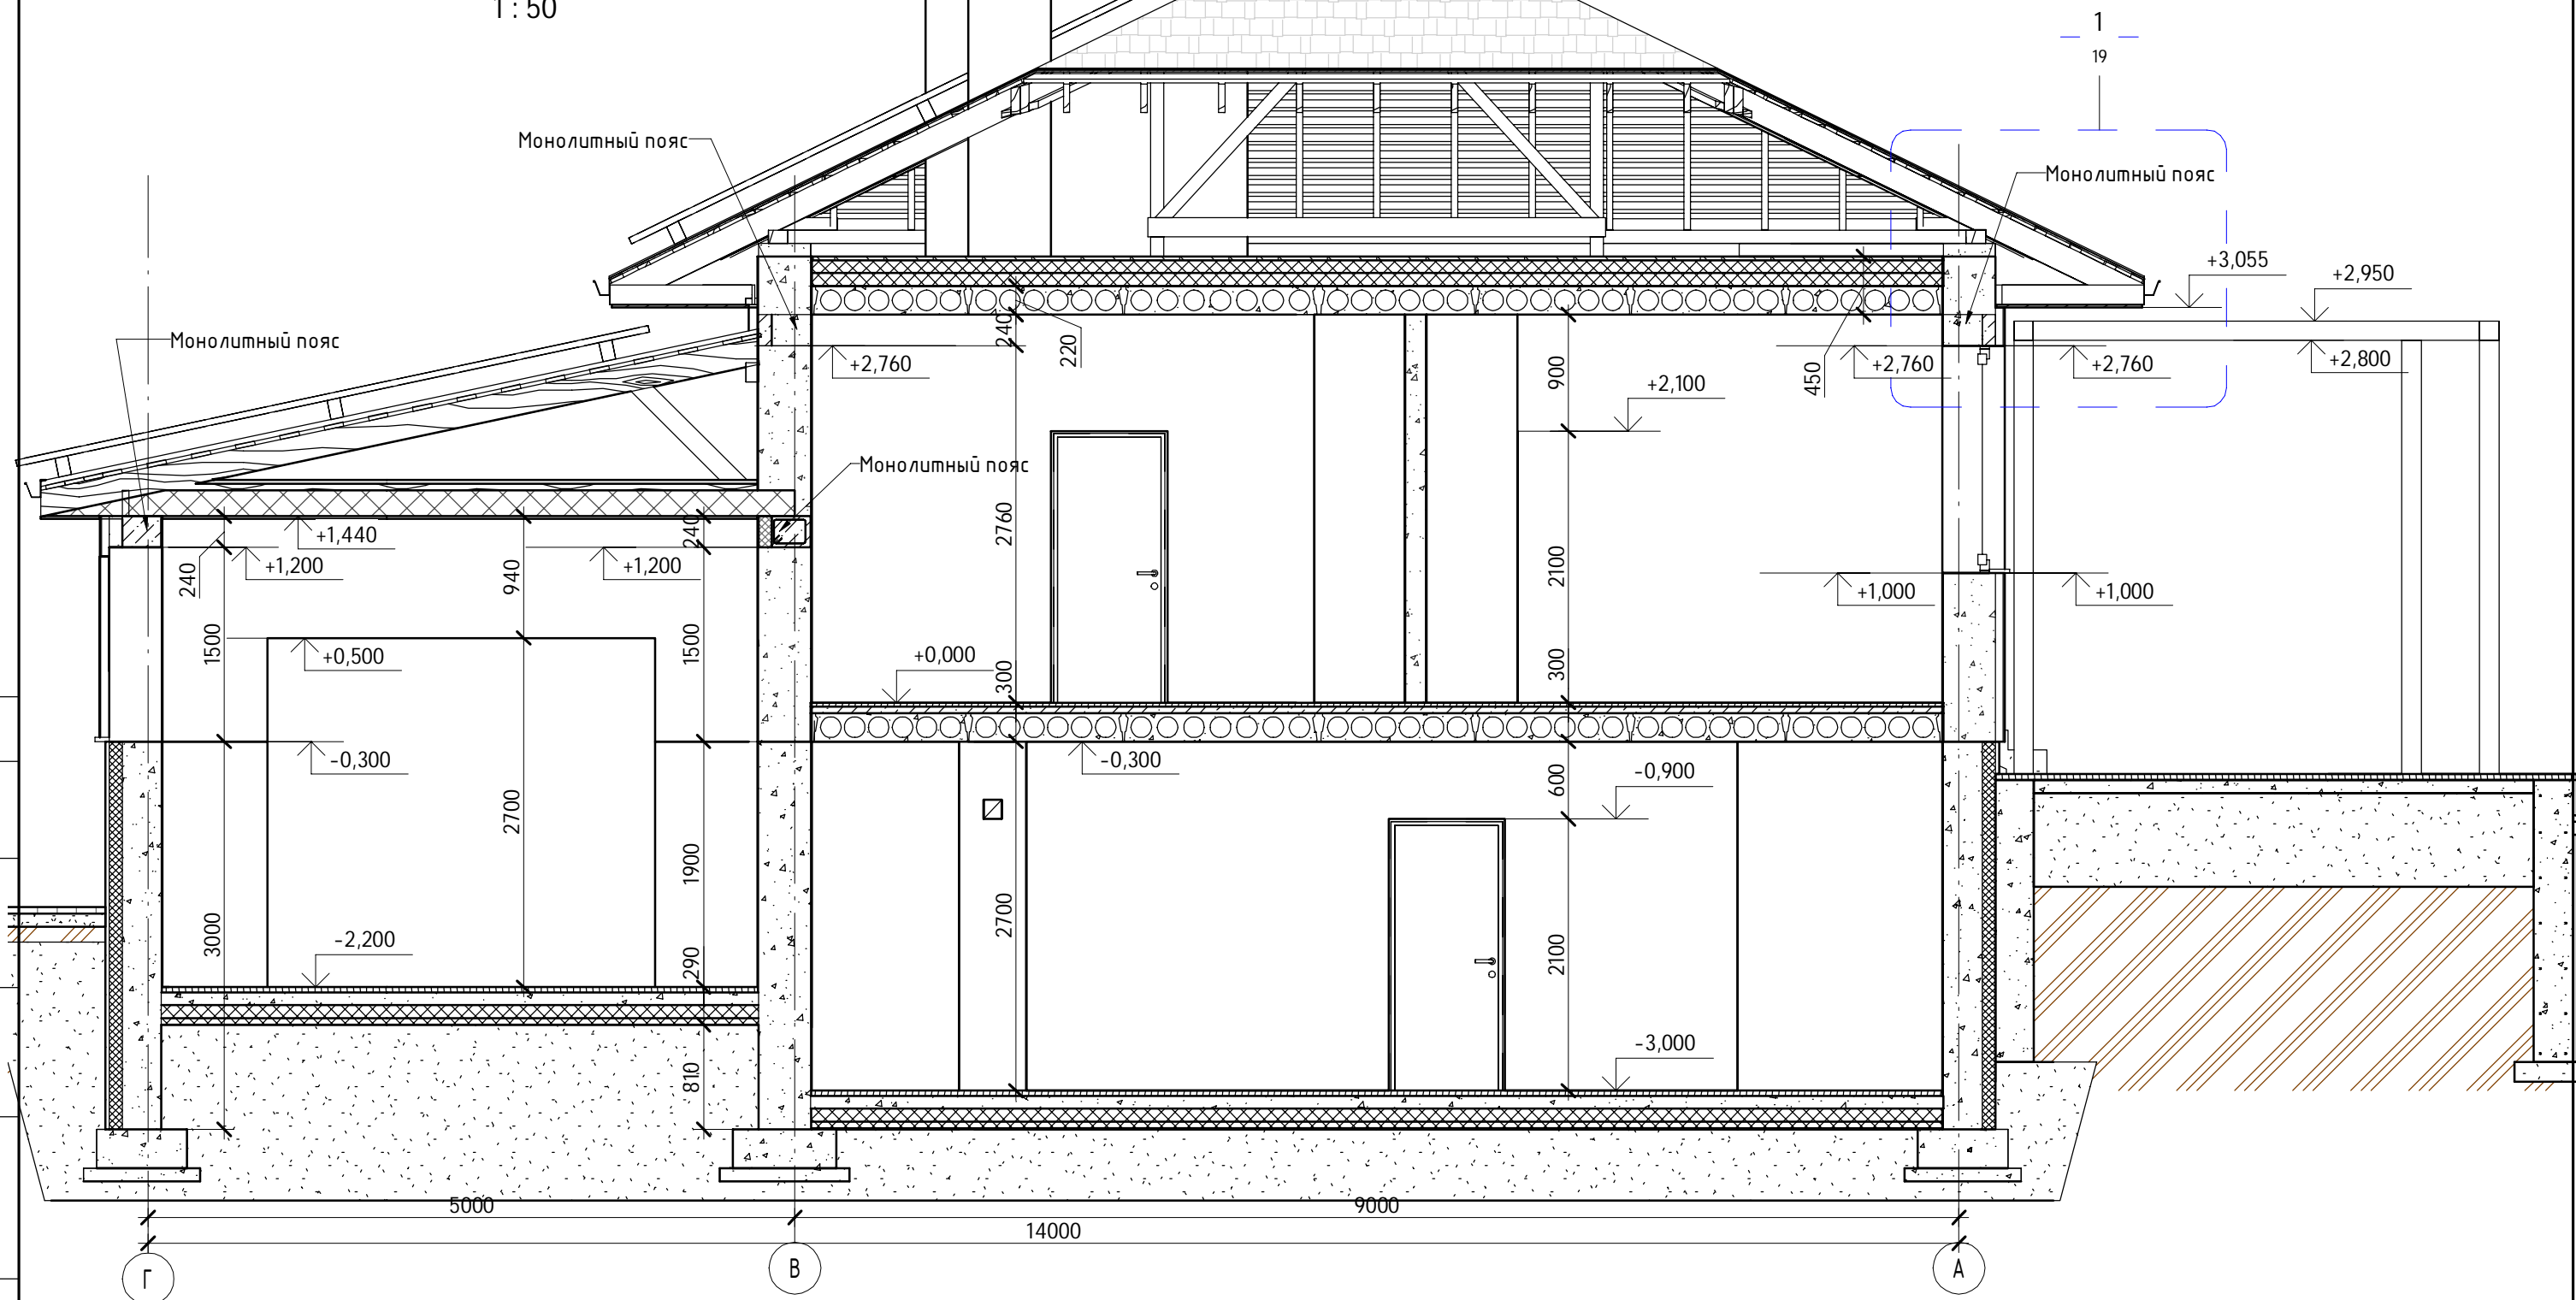

Согласовано

Взам. инв. №


Побл. и дата

Инв. № подл.

					2016	<b>К-106-3</b>			
Изм.	Кол.уч	Лист	№ док.	Подпись	Дата	<b>Одноэтажный жилой дом</b>	Стадия	Лист	Листов
Начальник				Судоргин			АС	12	
Заказчик									
ГАП				Судоргина					
ГИП				Судоргин					
Разработал				Судоргина		Разрез 1-1	<b>000 "М-Проект"</b>		

# Разрез 2-2

1:50

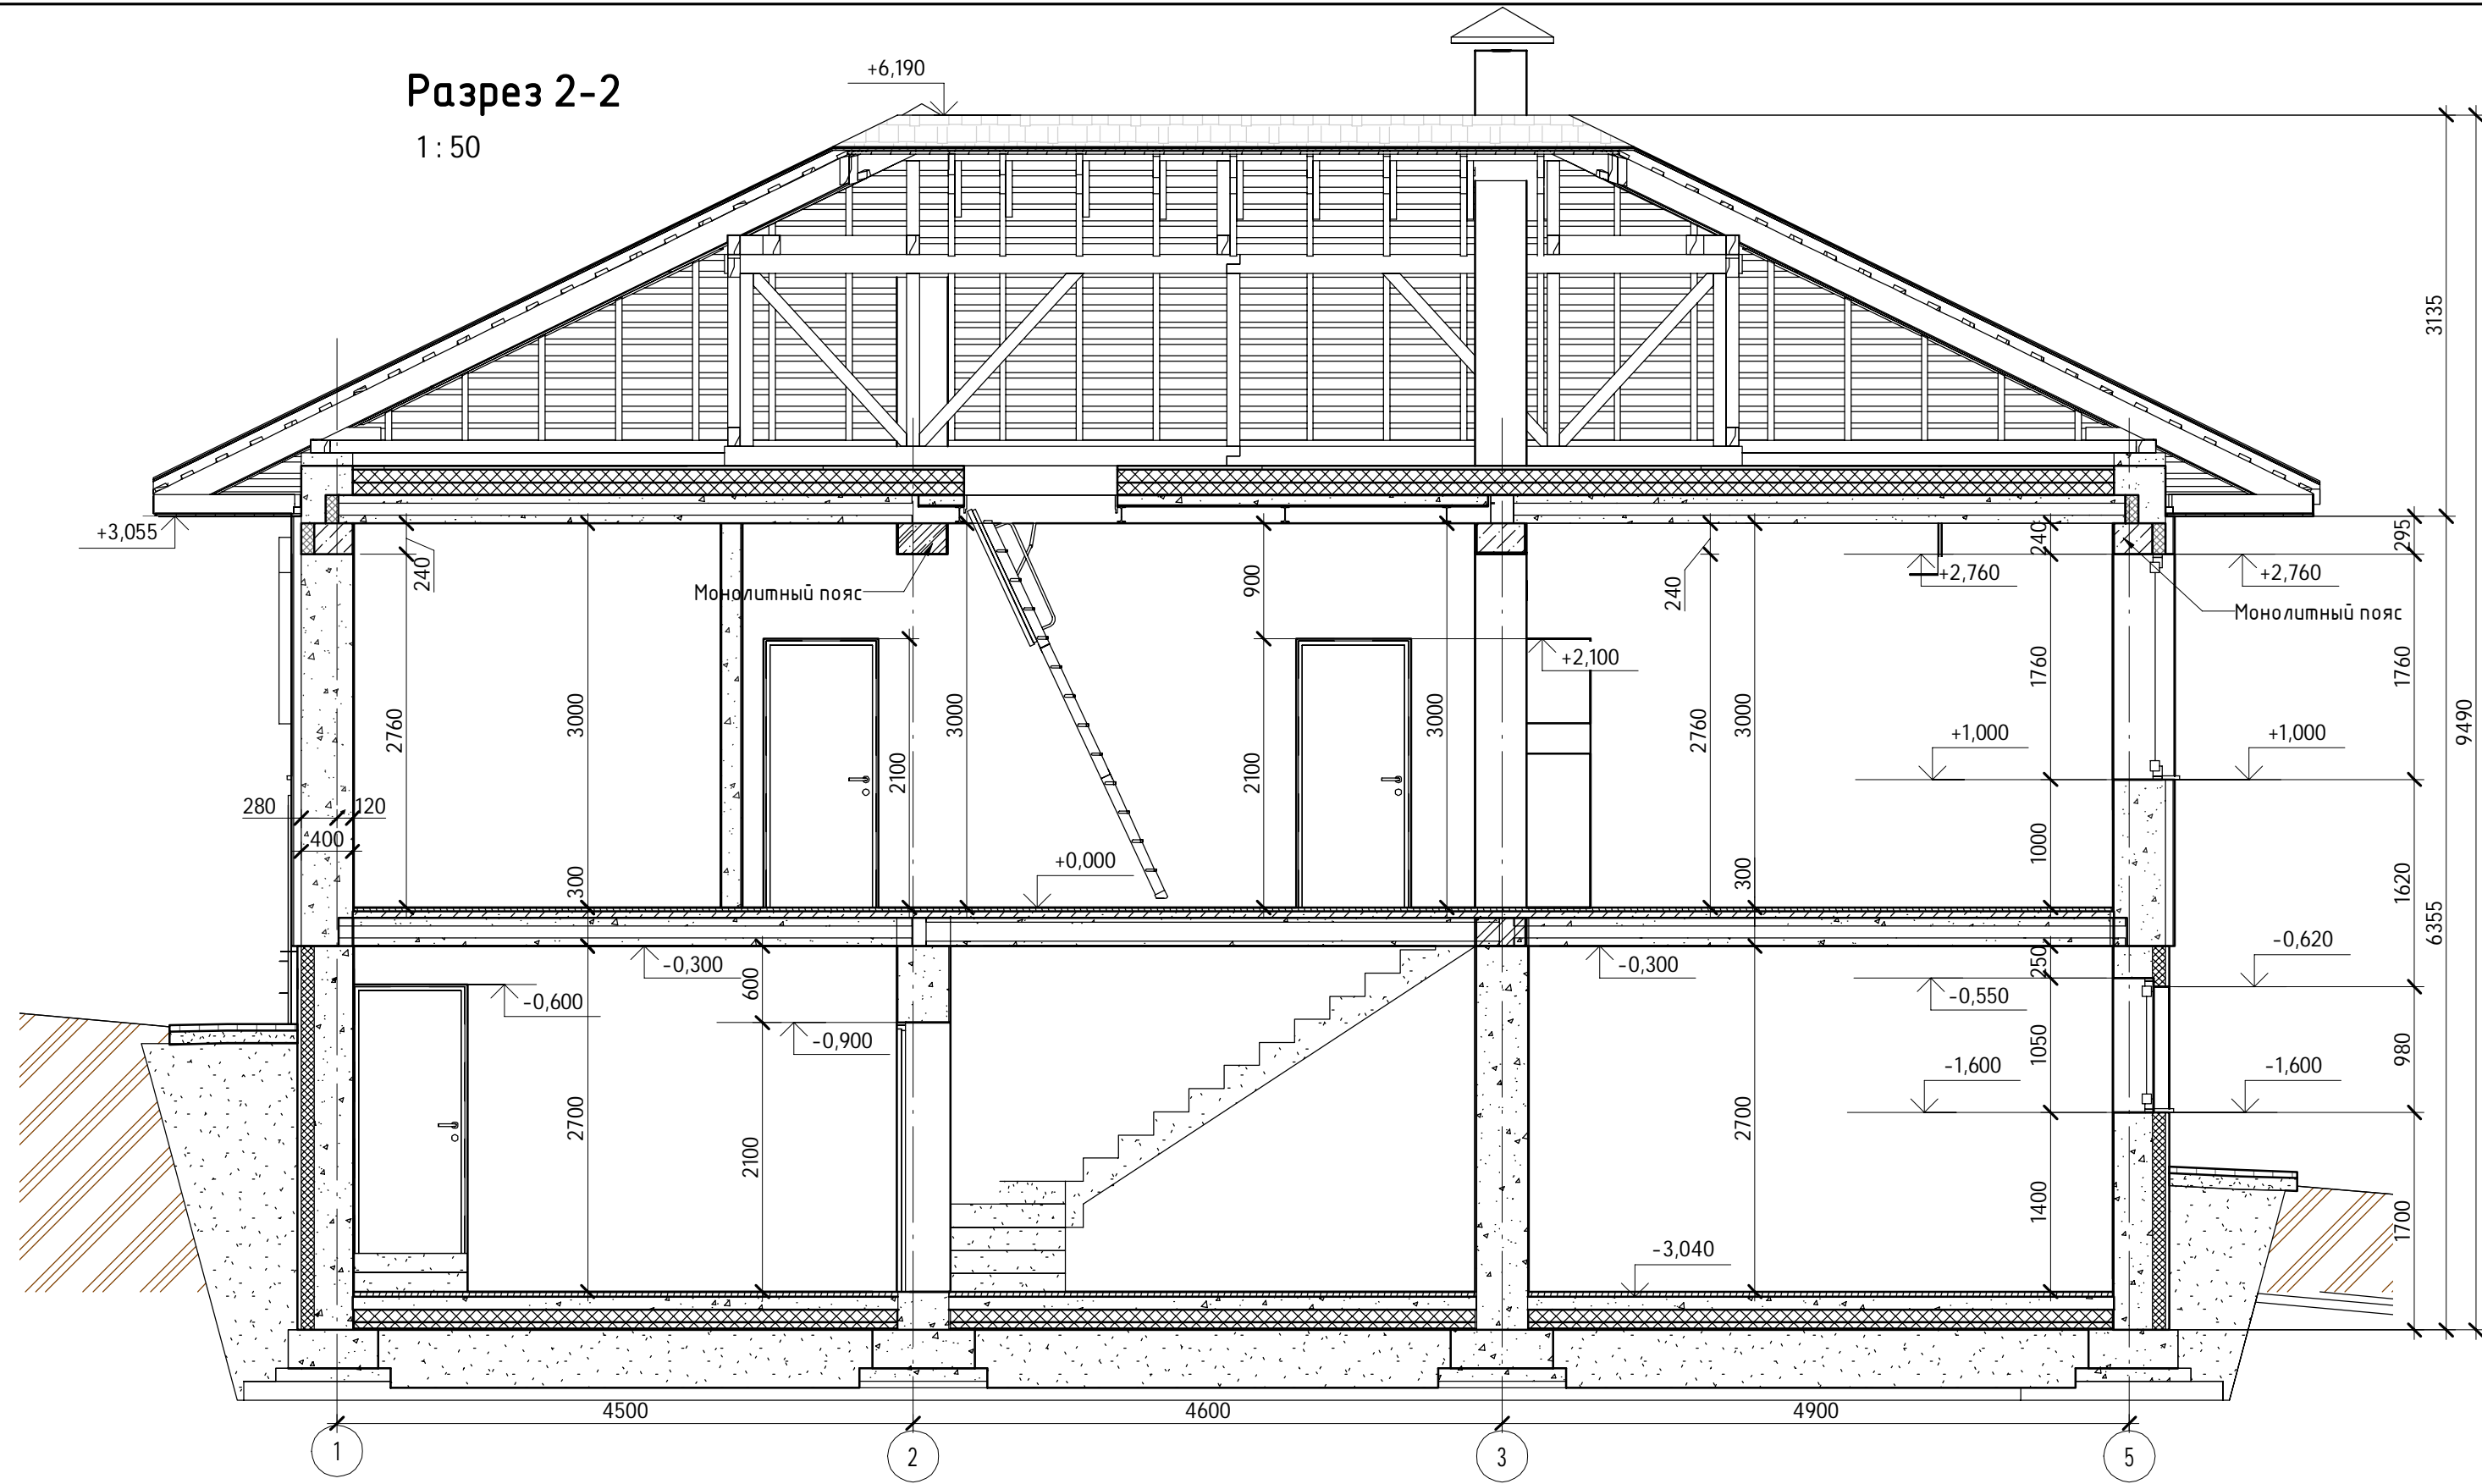

Согласовано


Взам. инв. №

Подп. и дата

Инв. № подл.

					2016	<b>К-106-3</b>			
Изм.	Кол.уч	Лист	№ док.	Подпись	Дата	<b>Одноэтажный жилой дом</b>  Разрез 2-2	Стадия	Лист	Листов
Начальник							АС	13	
Заказчик									
ГАП		Судоргина							
ГИП		Судоргин							
Разработал		Судоргина					<b>000 "М-Проект"</b>		