

ИП Судоргина ЕБ

Альбом архитектурно-строительных решений.

К-237

Директор _____ Судоргин

ГАП _____ Судоргина

ГИП _____ Модин

Инв. № подл.	Подп. и дата	Взам. инв. №	Согласовано	



Согласовано

Взам. инв. №

Подп. и дата

Инв. № подл.

К-237 -АР

Изм.	Кол.уч	Лист	№ док.	Подпись	Дата														
ГИП		Карлов		<i>Карлов</i>	03/18	Перспективный вид 1	<table border="1"> <tr> <td>Стадия</td> <td>Лист</td> <td>Листов</td> </tr> <tr> <td>РД</td> <td>5</td> <td></td> </tr> <tr> <td colspan="3"> Судоргина Елена Борисовна </td> </tr> <tr> <td colspan="3"> ИП Судоргина ЕБ </td> </tr> </table>	Стадия	Лист	Листов	РД	5		Судоргина Елена Борисовна			ИП Судоргина ЕБ		
Стадия	Лист	Листов																	
РД	5																		
Судоргина Елена Борисовна																			
ИП Судоргина ЕБ																			
ГАП		Судоргина		<i>Судоргина</i>	03/18														
Н. контроль		Карлов		<i>Карлов</i>	03/18														
Проверил		Логашова		<i>Логашова</i>	03/18														
Разработал		Судоргина		<i>Судоргина</i>	03/18														





Согласовано

Взам. инв. №

Подп. и дата

Инв. № подл.

К-237 -АР

Изм.	Кол.уч	Лист	№ док.	Подпись	Дата
ГИП		Карлов		<i>Карлов</i>	11/17
ГАП		Судоргина		<i>Судоргина</i>	11/17
Н. контроль		Карлов		<i>Карлов</i>	11/17
Проверил		Логашова		<i>Логашова</i>	11/17
Разработал		Судоргина		<i>Судоргина</i>	11/17

перспективный вид 2

Стадия **РД** Лист **6** Листов **6**

ИП Судоргина ЕБ



Фасад А-Г

1:60



Согласовано

Взам. инв. №

Подп. и дата

Инв. № подл.

						К-237 -АР	
Изм.	Кол.уч	Лист	№ док.	Подпись	Дата		
ГИП		Карлов		<i>Карлов</i>	03/18	Стадия	Лист
ГАП		Судоргина		<i>Судоргина</i>	03/18		РД
Н. контроль		Карлов		<i>Карлов</i>	03/18		
Проверил		Логашова		<i>Логашова</i>	03/18		
Разработал		Судоргина		<i>Судоргина</i>	03/18		
						Фасад 2	



План 1-го этажа

1 : 100



АР.01.Экспликация помещений на 1 этаж		
№ пом	Наименование	Площадь, м ²
Этаж 1		
101	Котельная	7,66 м ²
102	С/У	4,79 м ²
103	Кладовая	3,02 м ²
104	Прихожая	14,30 м ²
105	Кухня	13,13 м ²
106	Гостевая	13,38 м ²
107	Гостиная	25,67 м ²
108	Холл	14,65 м ²
Общий итог: 8		96,59 м ²

- Гостевая
- Гостиная
- Кладовая
- Котельная
- Кухня
- Прихожая
- С/У
- Холл
- Вычисление...

Согласовано

Инв. № подл.	Полн. и дата	Взам. инв. №

К-237 - АР					
Изм.	Кол.уч	Лист	№ док.	Подпись	Дата
ГИП			Карлов	<i>Карлов</i>	03/18
ГАП			Судоргина	<i>Судоргина</i>	03/18
Н. контроль			Карлов	<i>Карлов</i>	03/18
Проверил			Логашова	<i>Логашова</i>	03/18
Разработал			Судоргина	<i>Судоргина</i>	03/18
План 1-го этажа					Стадия: РД Лист: 12 Судоргина Елена Борисовна




Согласовано

Взам. инв. №

Подп. и дата

Инв. № подл.

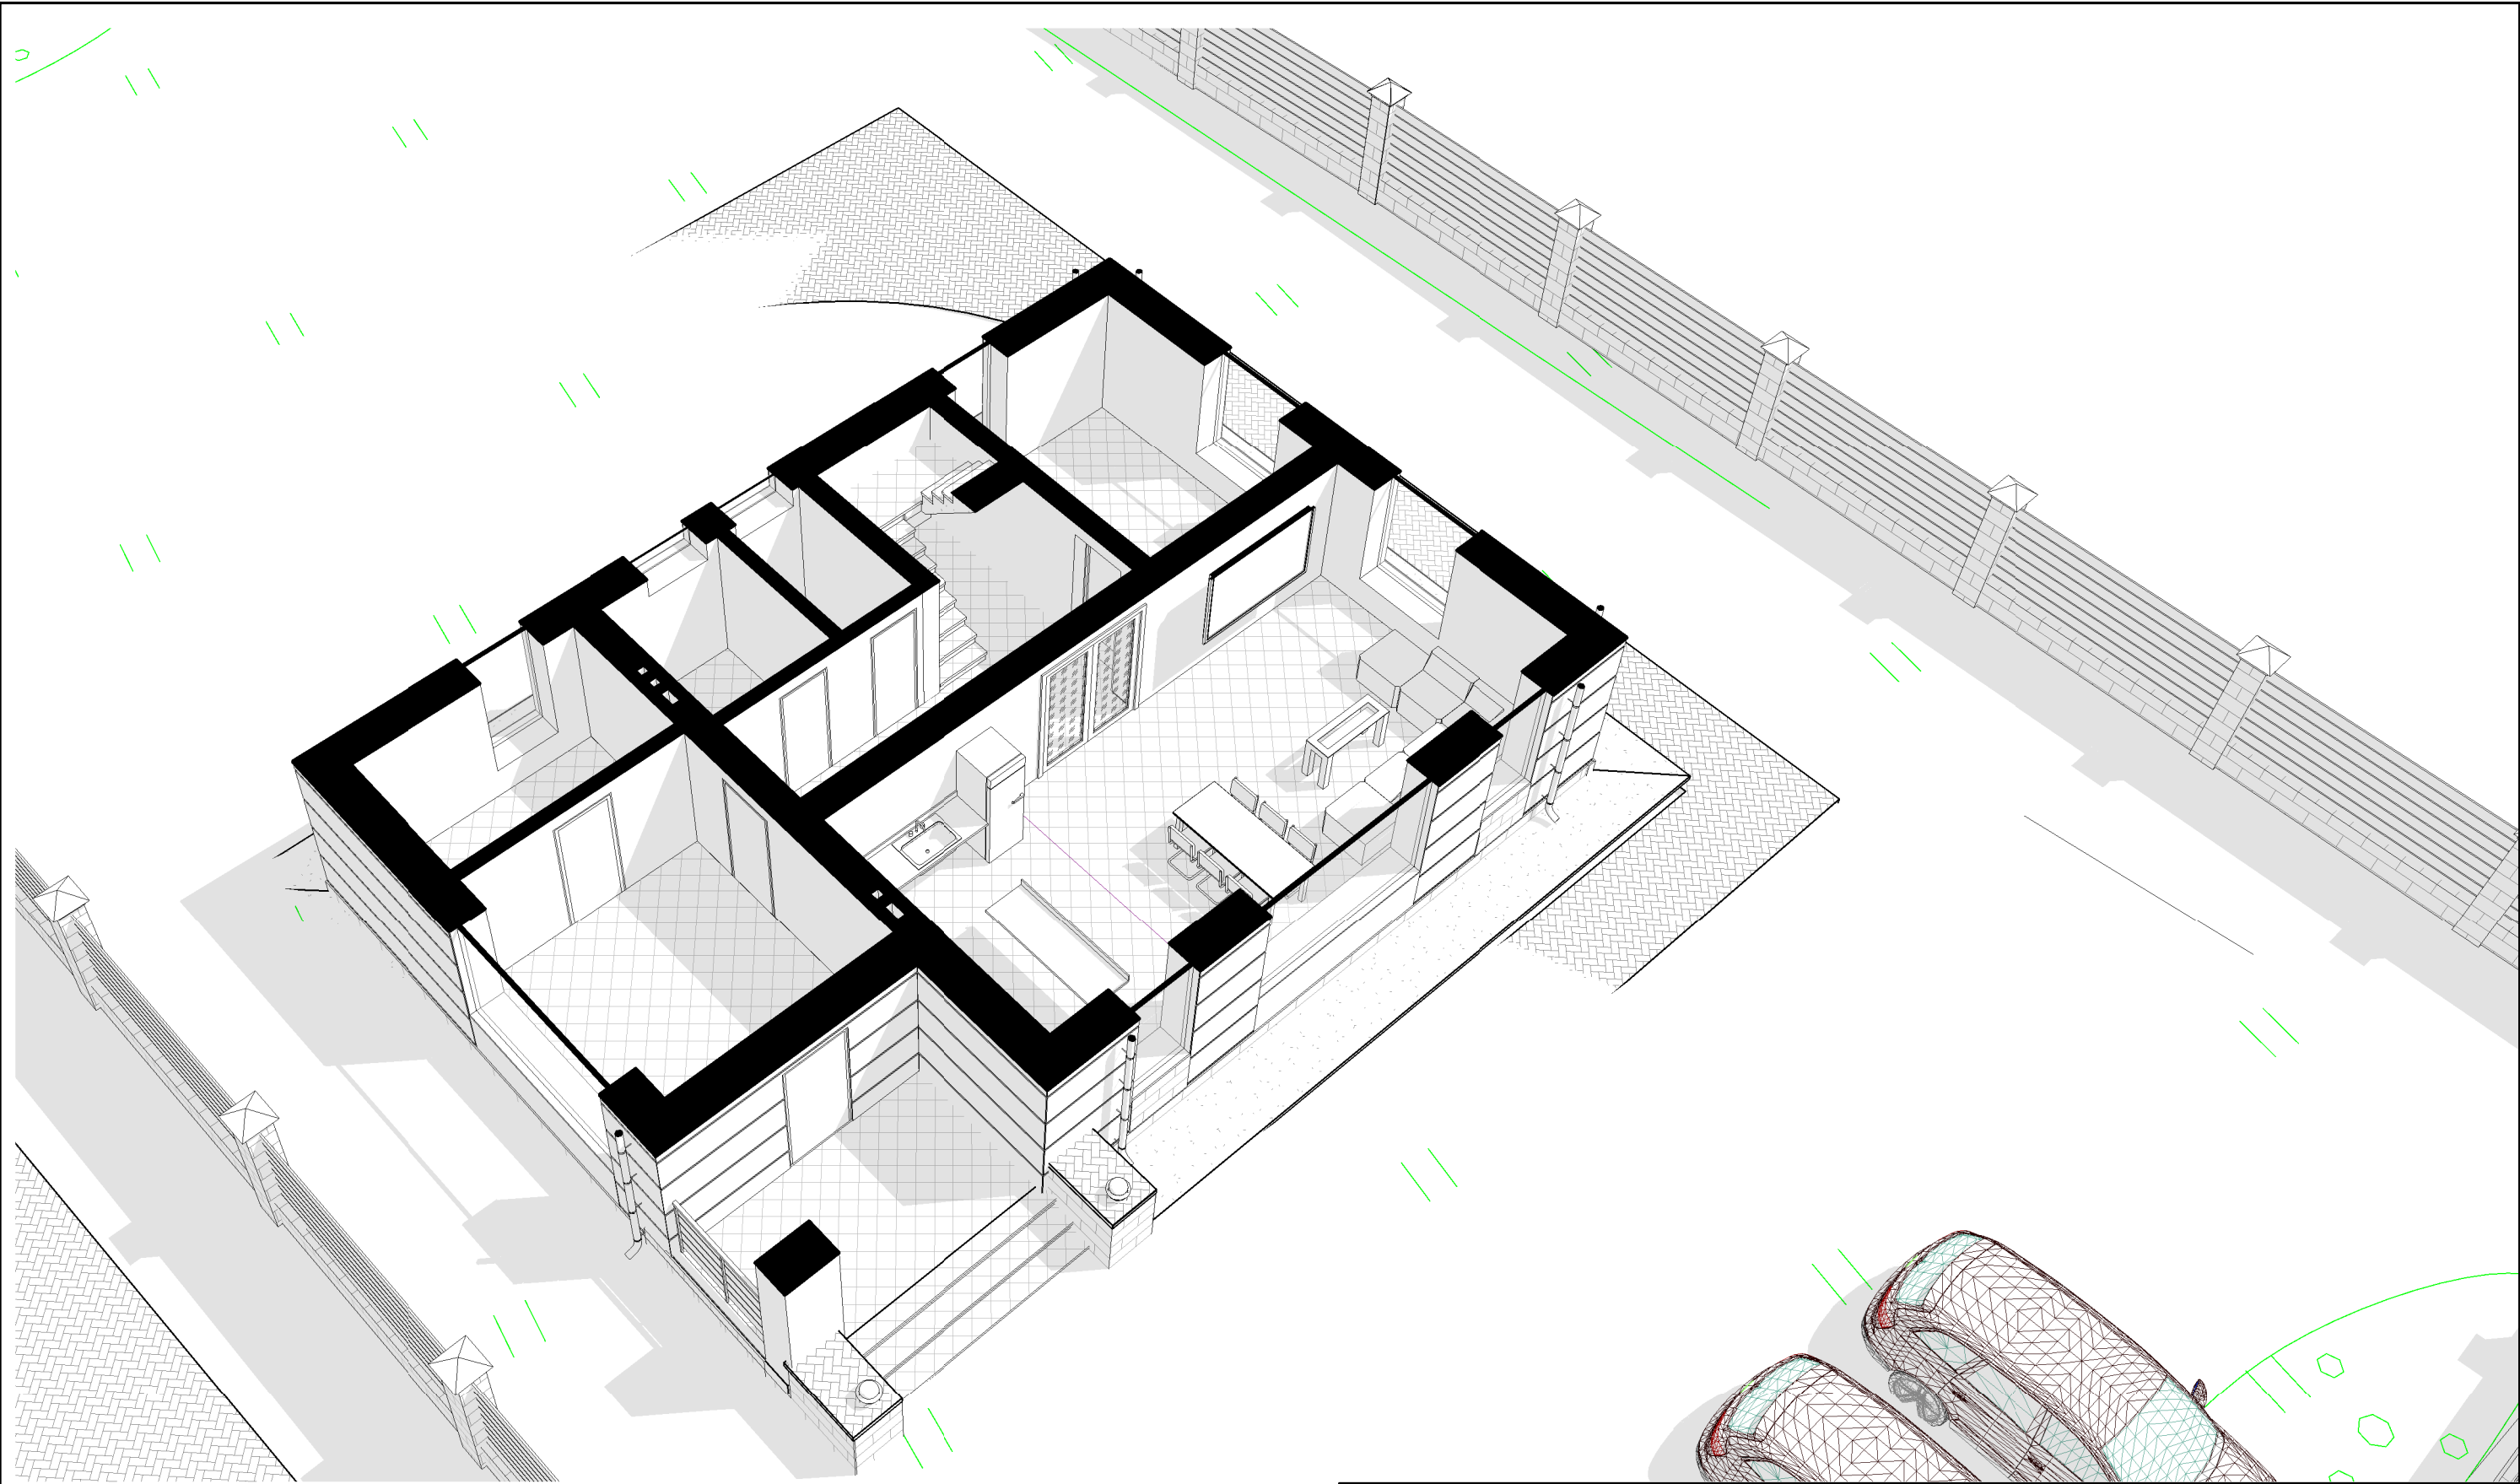

3D вид 1-го этажа

Изм.	Кол.уч	Лист	№ док.	Подпись	Дата
ГИП		Модин		<i>Модин</i>	11/17
ГАП		Судоргина		<i>Судоргина</i>	11/17
Н. контроль					11/17
Проверил		Модин		<i>Модин</i>	11/17
Разработал		Судоргина		<i>Судоргина</i>	11/17

К-237 -АР


Стадия: РД
 Лист: 14
 Листов: 22



ИП Судоргина ЕБ

3д вид 1-го этажа

Формат

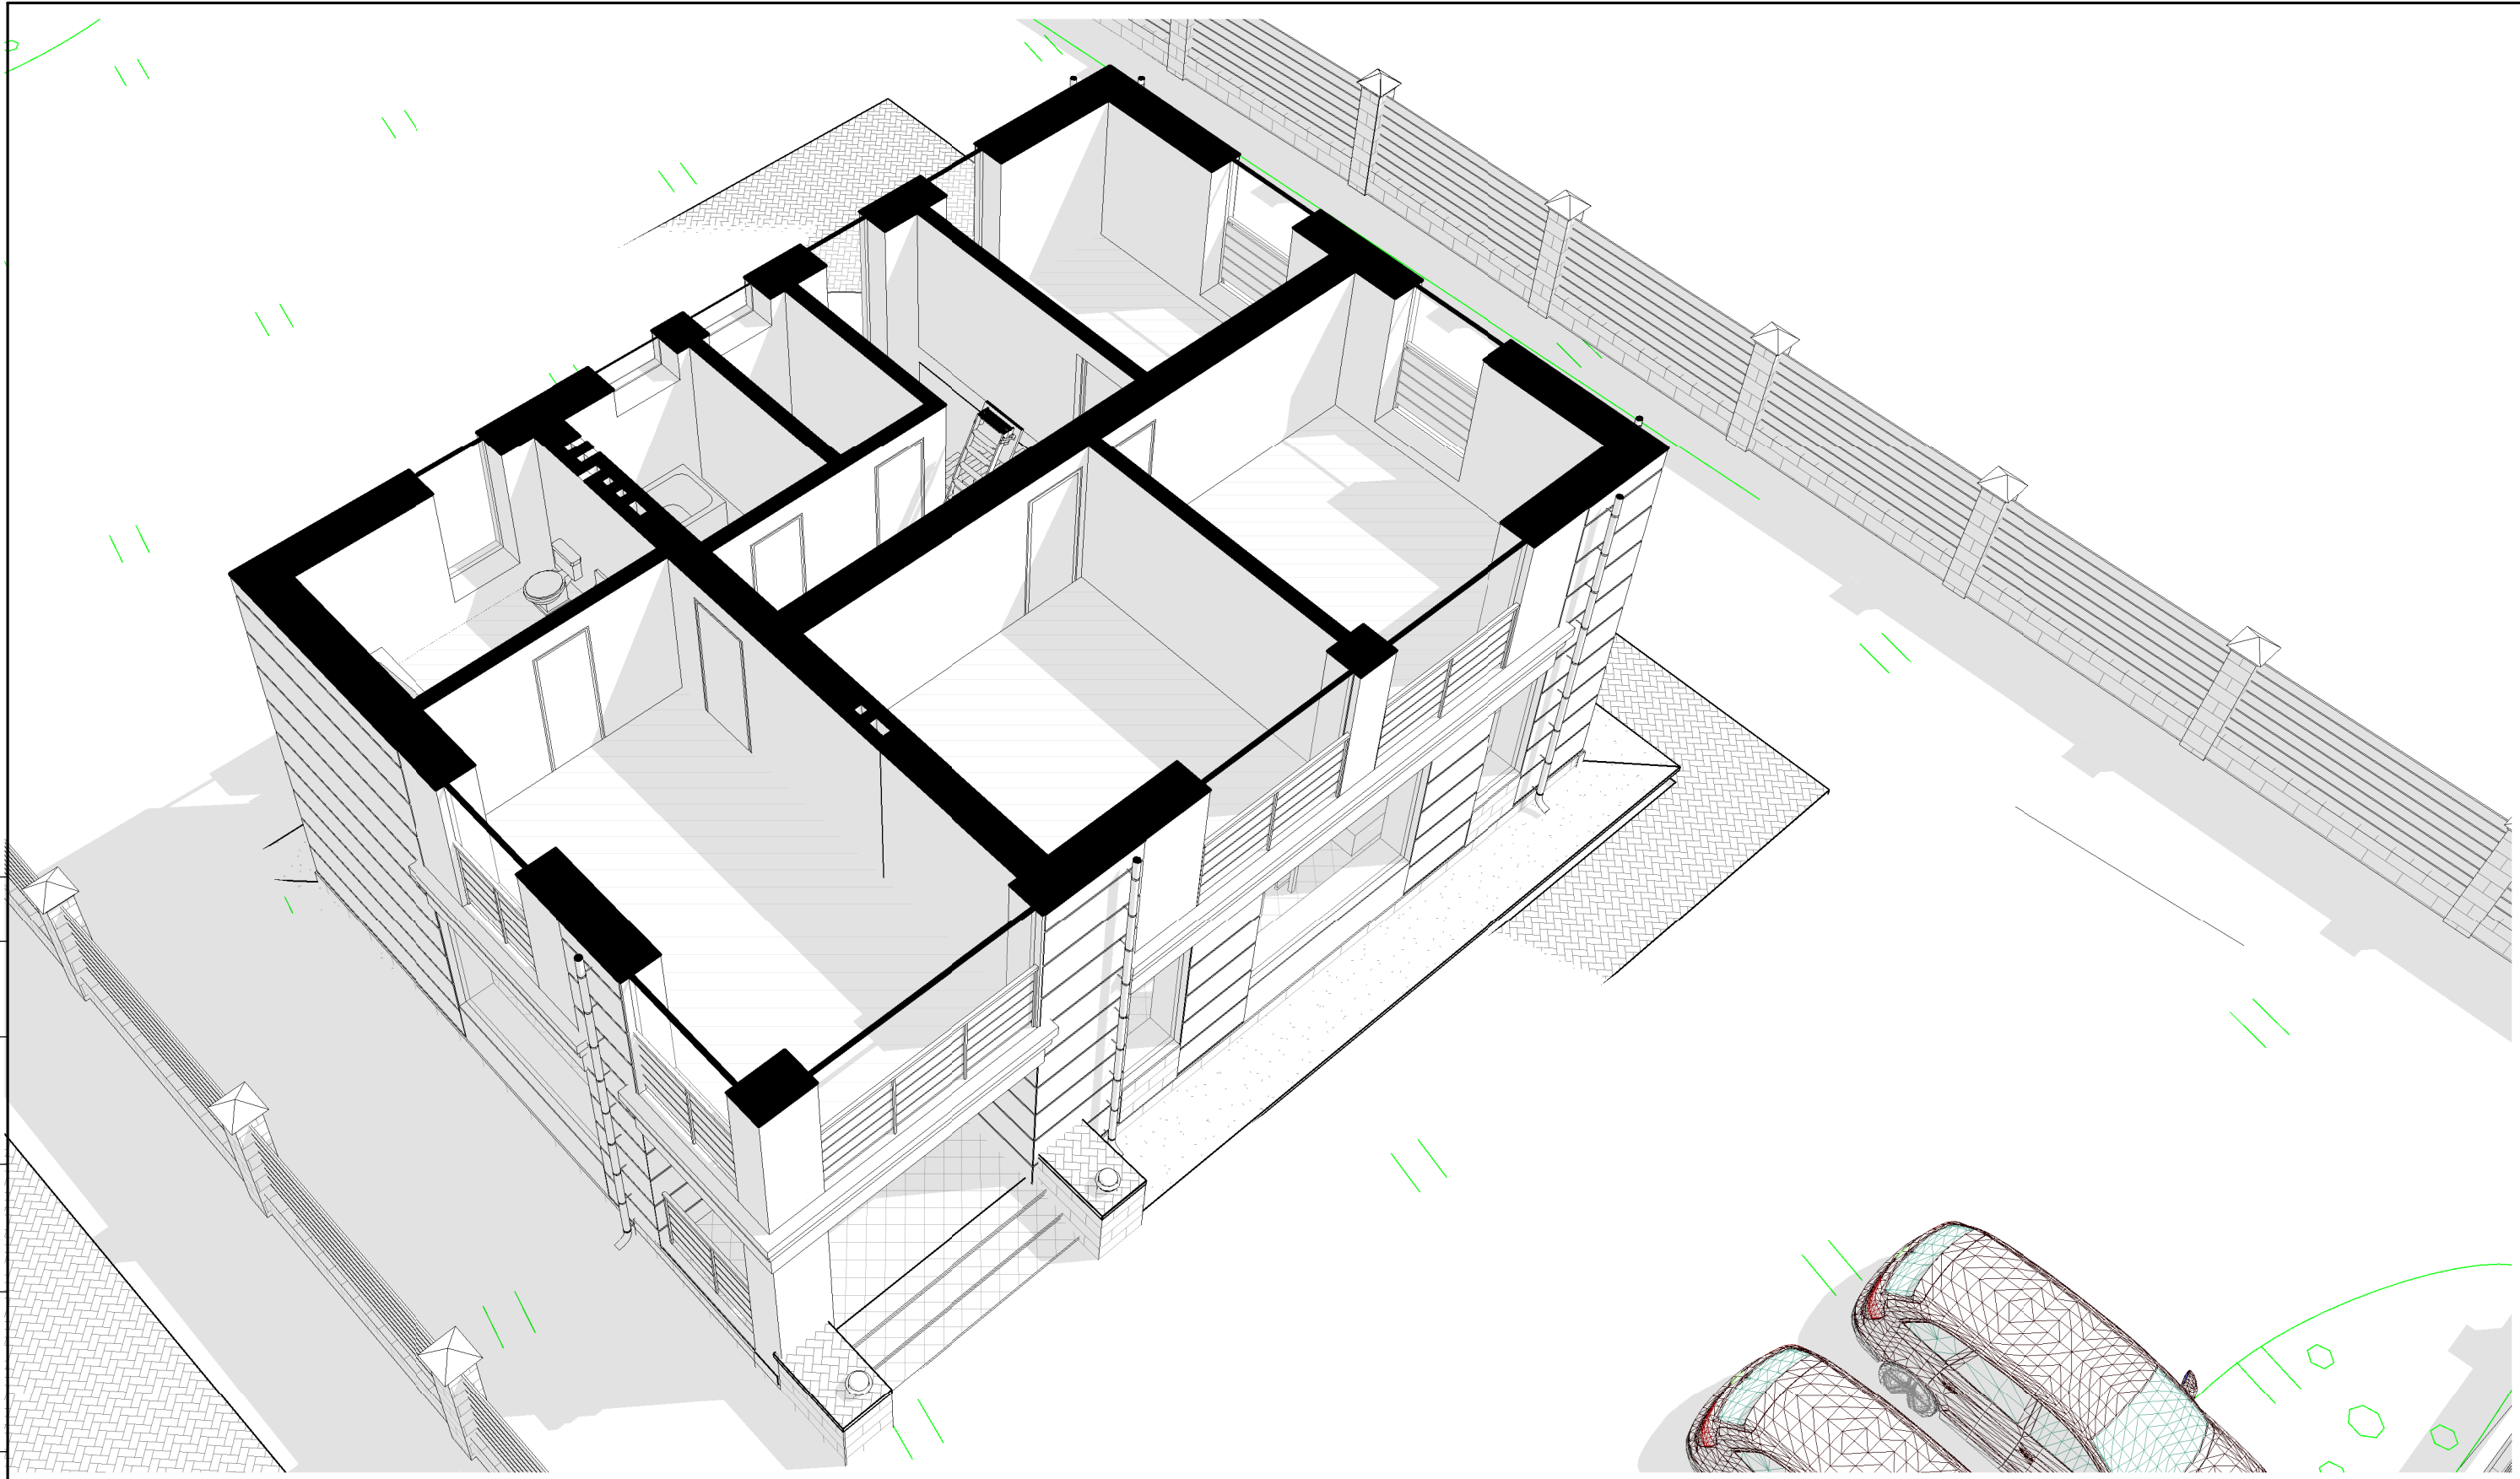

3D вид 2-го этажа

Согласовано			
Взам. инв. №			
Подп. и дата			
Инв. № подл.			

Изм.	Кол.уч	Лист	№ док.	Подпись	Дата
ГИП		Карлов		<i>Карлов</i>	03/18
ГАП		Судоргина		<i>Судоргина</i>	03/18
Н. контроль		Карлов		<i>Карлов</i>	03/18
Проверил		Логашова		<i>Логашова</i>	03/18
Разработал		Судоргина		<i>Судоргина</i>	03/18

К-237 -АР		
Стадия	Лист	Листов
РД	15	Судоргина Елена Борисовна
3д вид 2-го этажа		ИП Судоргина ЕБ



