Согласовано

Взам. инв. №

Подп. и дата

Инв. № подл.

Изм.	Кол.уч	Лист	№док.	Подпись	Дата
ГИП		Судоргин			2016
ГАП		Судоргина			2016
Н. контроль					2016
Проверил		Судоргин			2016
Разработал		Логашова			2016

К-199

Владимирская область

Двухэтажный дом на одну семью.

Стадия	Лист	Листов
АС	4	47

Перспективный вид 1

ООО "М-Проект"

Формат А3

Согласовано

Взам. инв. №

Подп. и дата

Инв. № подл.

Изм.	Кол.уч	Лист	№док.	Подпись	Дата
ГИП		Судоргин			2016
ГАП		Судоргина			2016
Н. контроль					2016
Проверил		Судоргин			2016
Разработал		Логашова			2016

К-199

Владимирская область

Двухэтажный дом на одну семью.

Стадия	Лист	Листов
АС	5	47

Перспективный вид 2

ООО "М-Проект"

Формат А3

План 1 этажа

1 : 50

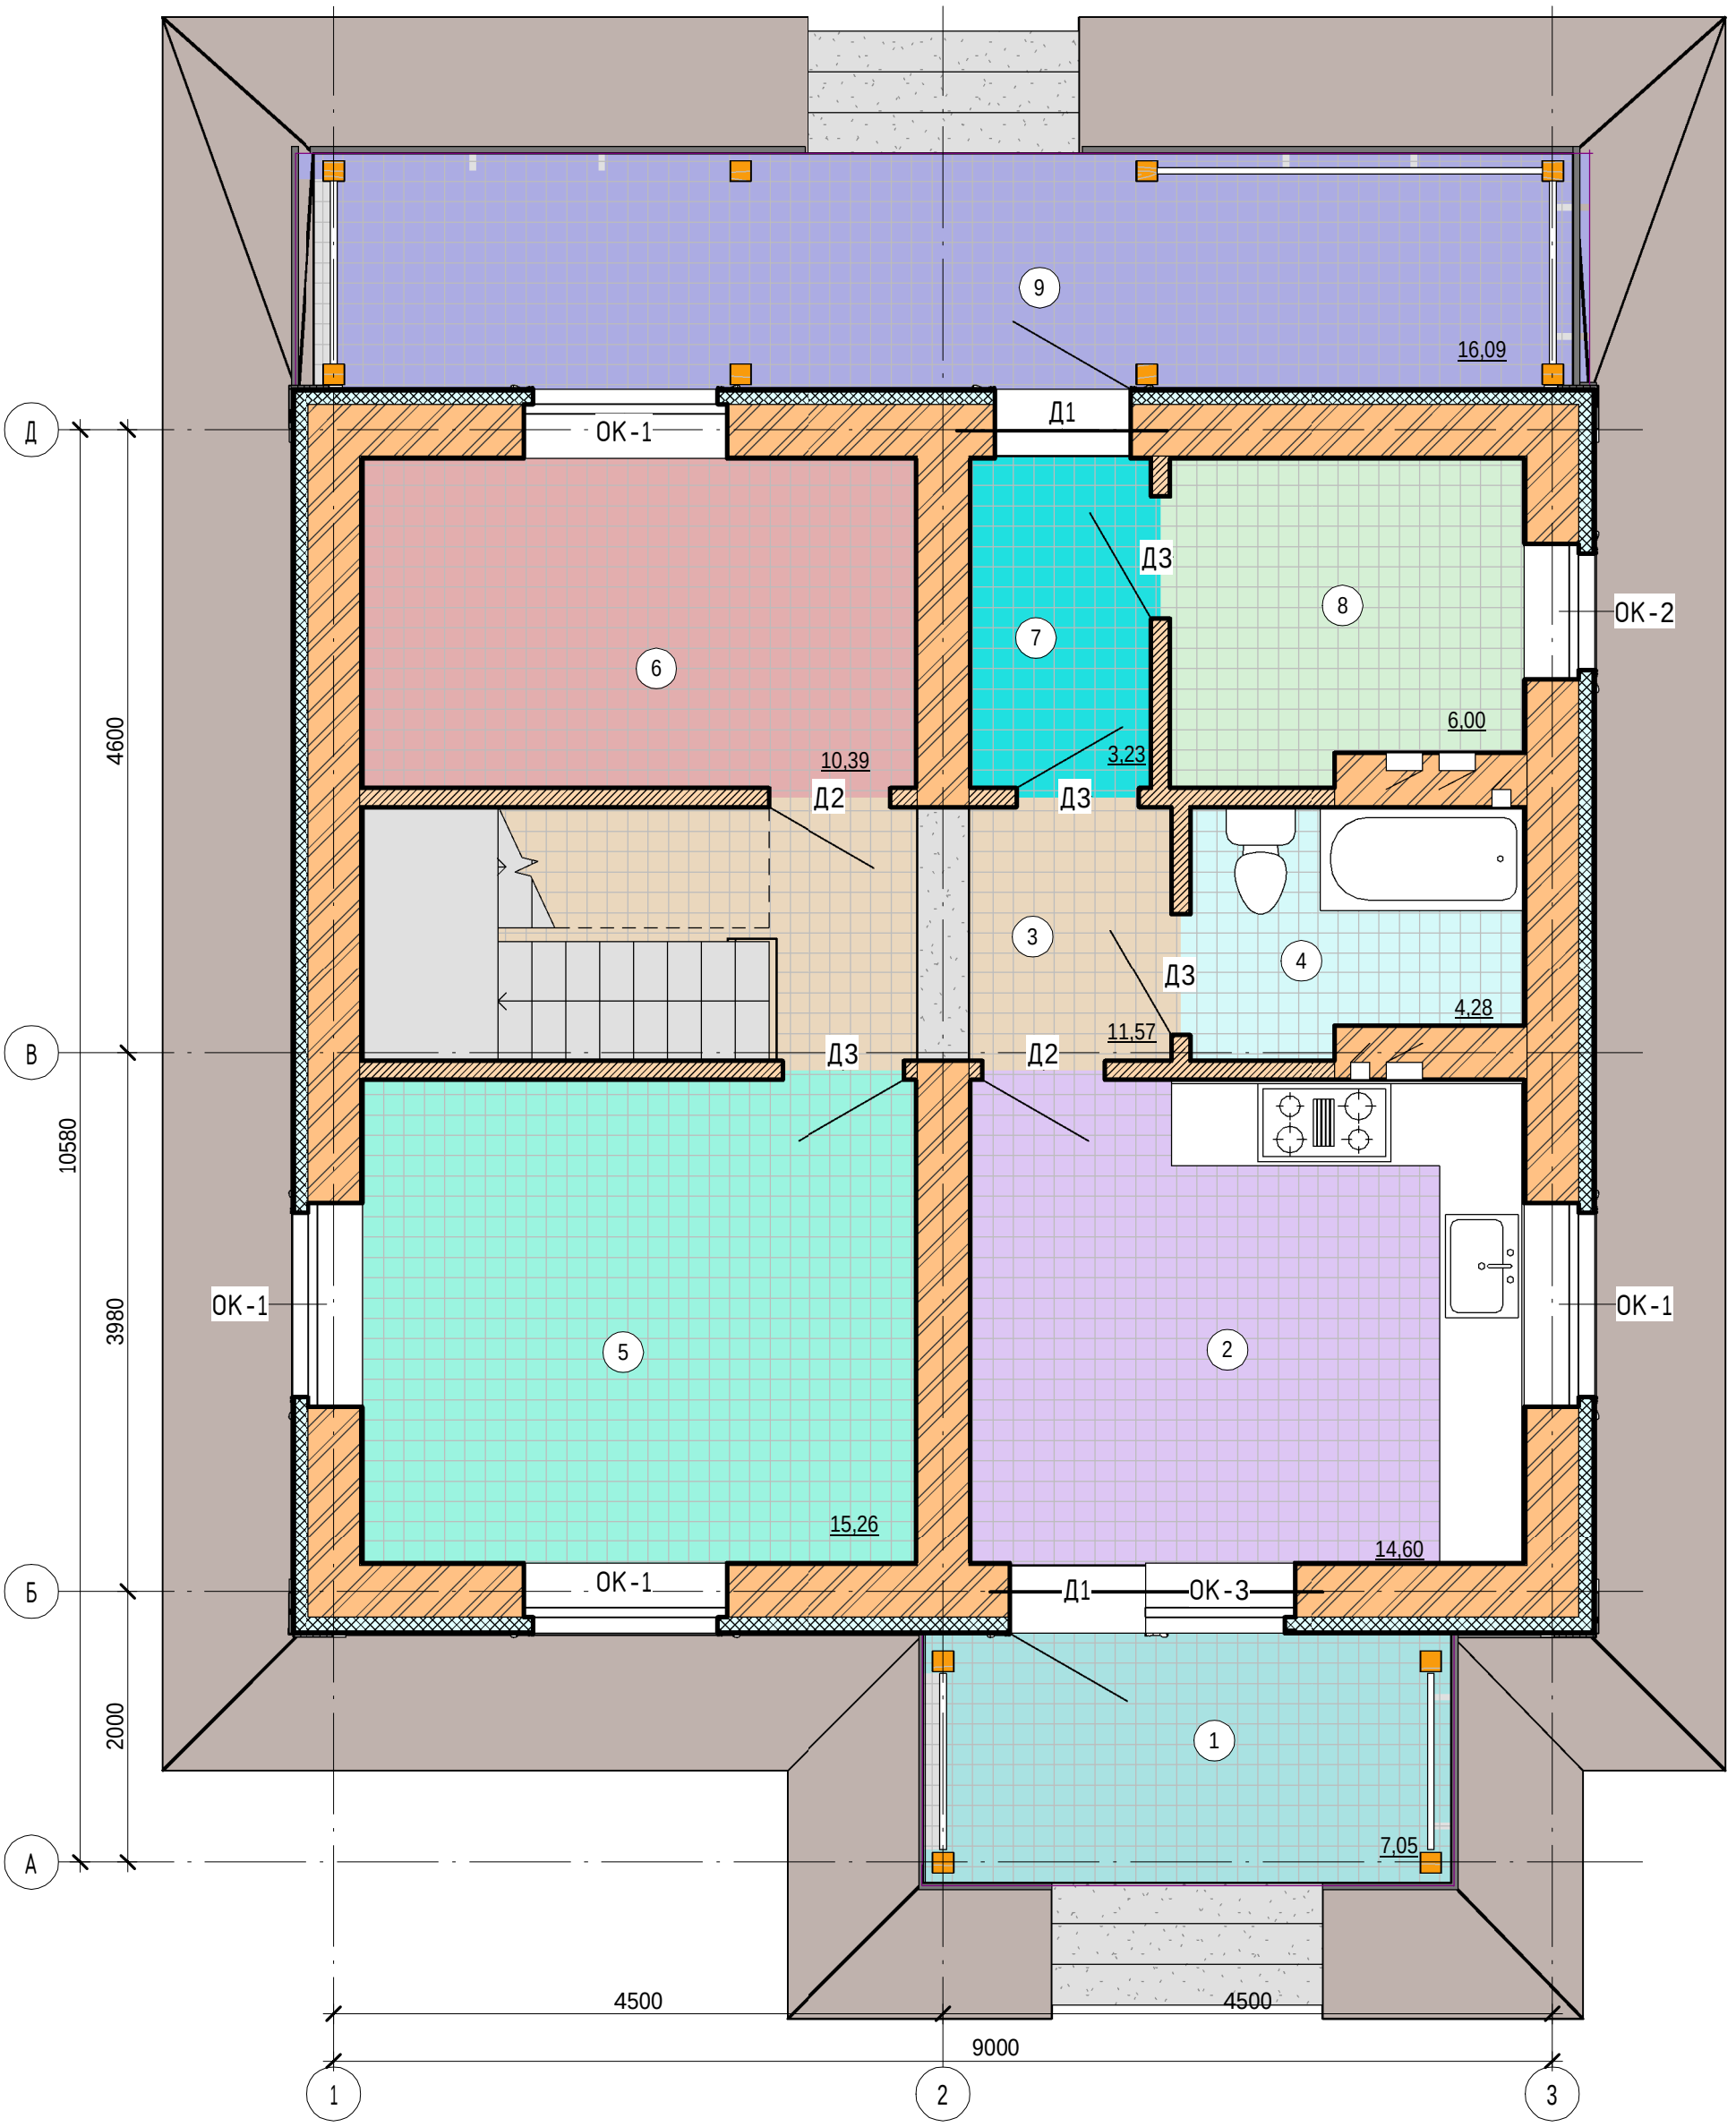

Экспликация помещений на 1 этаж			
№ пом	Наименование	Площадь, м²	Кат. помещения
1 этаж			
1	Крыльцо	7,05 м²	
2	Кухня	14,60 м²	
3	Коридор	11,57 м²	
4	Ванная	4,28 м²	
5	Гостиная	15,26 м²	
6	Спальня	10,39 м²	
7	Тамбур	3,23 м²	
8	Тех. помещение	6,00 м²	
9	Веранда	16,09 м²	
Общий итог: 9		88,47 м²	

Изм.	Кол.уч	Лист	№док.	Подпись	Дата
ГИП		Судоргин			2016
ГАП		Судоргина			2016
Н. контроль					2016
Проверил		Судоргин			2016
Разработал		Логашова			2016

К-199

Владимирская область

Двухэтажный дом на одну семью.

Стадия	Лист	Листов
АС	11	47

План 1-го этажа

ООО "М-Проект"

Согласовано

Взам. инв. №

Подп. и дата

Инв. № подл.

Формат А3К

План 2 этажа

1 : 50

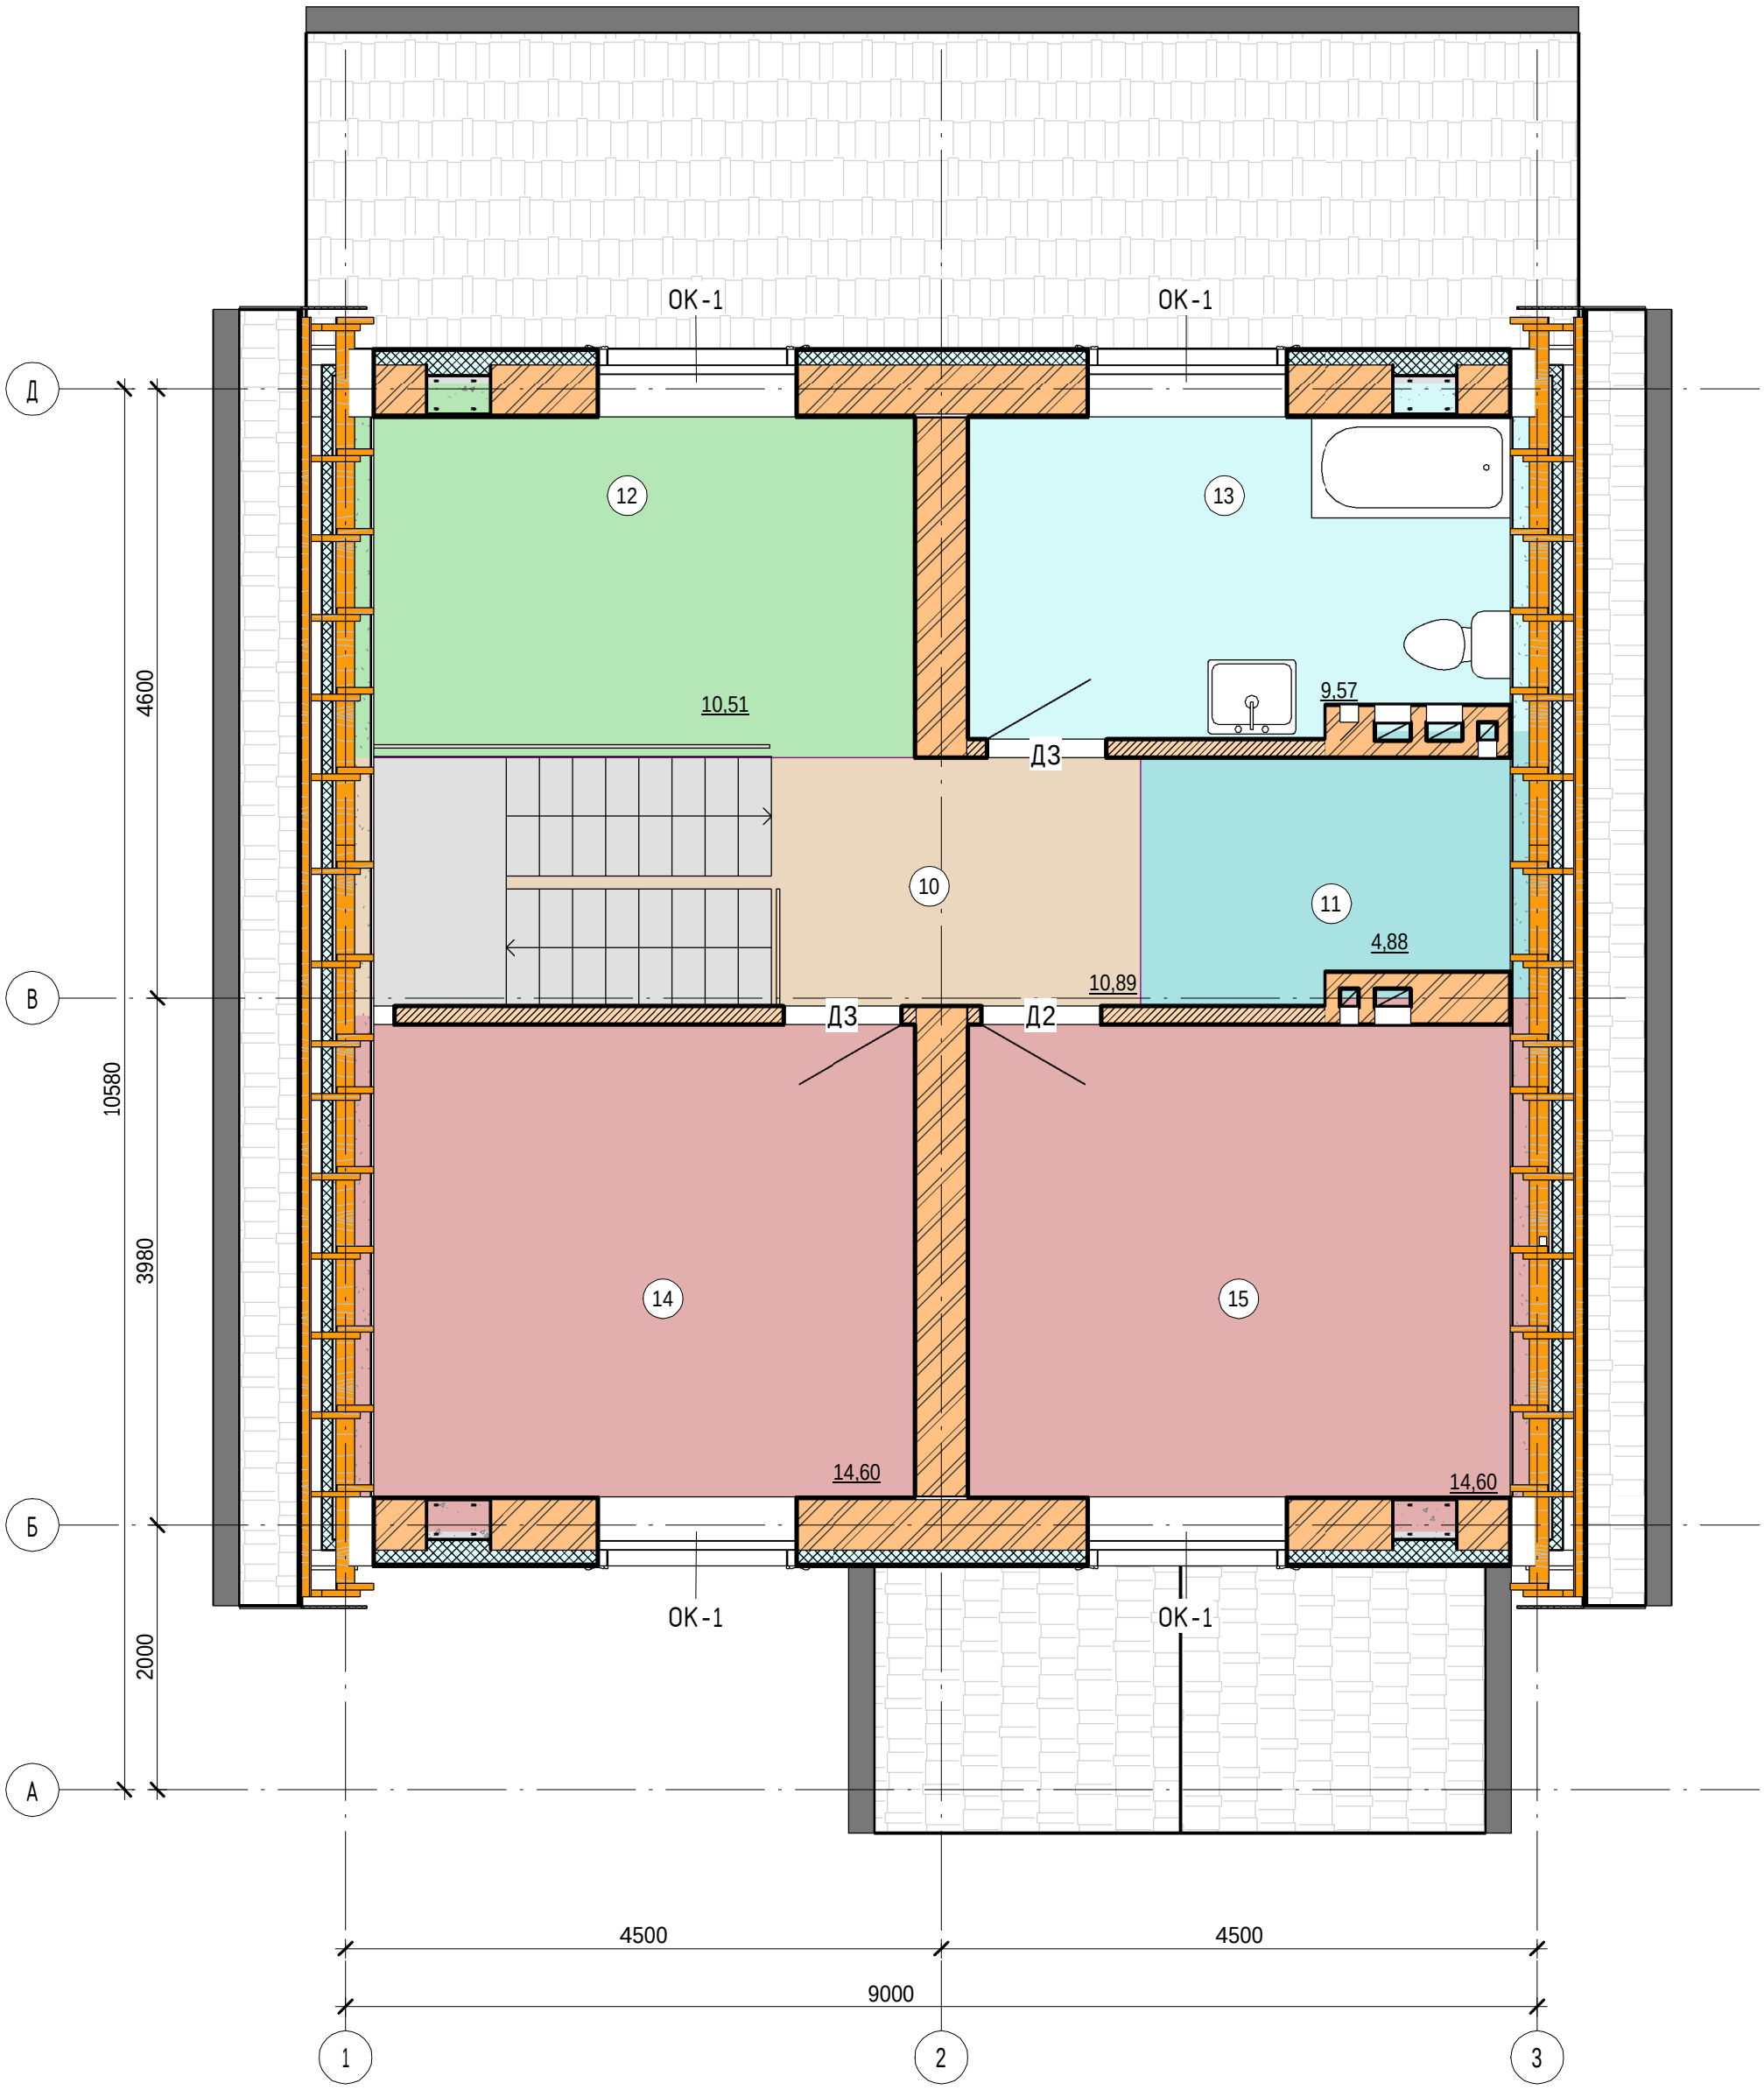

Экспликация помещений на 2 этаж			
№ пом	Наименование	Площадь, м²	Кат. помещения
2 этаж			
10	Коридор	10,89 м²	
11	Кладовая	4,88 м²	
12	Холл	10,51 м²	
13	Ванная	9,57 м²	
14	Спальня	14,60 м²	
17	Спальня	14,60 м²	
Общий итог: 6		65,06 м²	

Изм.	Кол.уч	Лист	№док.	Подпись	Дата
ГИП		Судоргин			2016
ГАП		Судоргина			2016
Н. контроль					2016
Проверил		Судоргин			2016
Разработал		Логашова			2016

К-199

Владимирская область

Двухэтажный дом на одну семью.

Стадия	Лист	Листов
АС	12	47

План 2-го этажа

ООО "М-Проект"

Согласовано

Взам. инв. №

Подп. и дата

Инв. № подл.

Формат А3К

Фасад 1-3

1 : 50

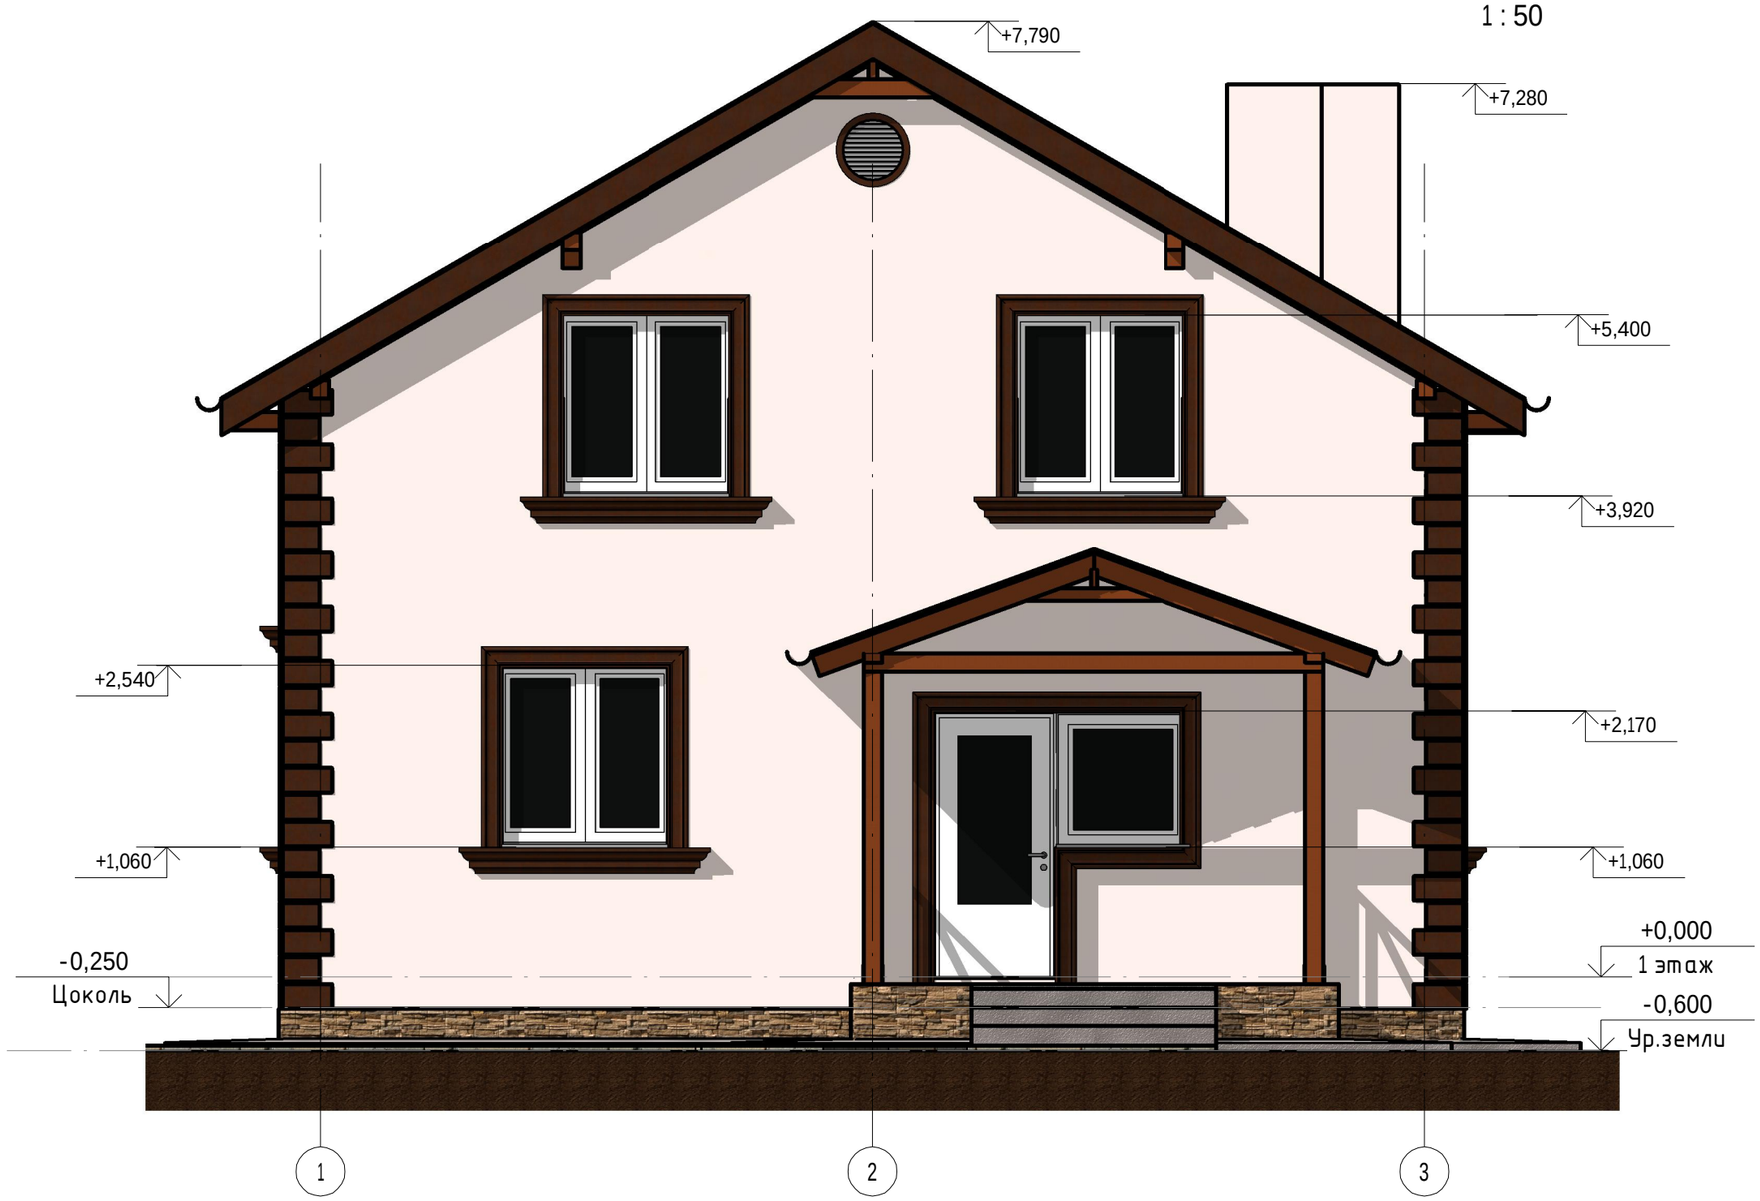

Согласовано

Взам. инв. №

Подп. и дата

Инв. № подл.

Изм.	Кол.уч	Лист	№док.	Подпись	Дата
ГИП		Судоргин			2016
ГАП		Судоргина			2016
Н. контроль					2016
Проверил		Судоргин			2016
Разработал		Логашова			2016

К-199

Владимирская область

Двухэтажный дом на одну семью.

Стадия	Лист	Листов
АС	7	47

Фасад 1-3

ООО "М-Проект"

Формат А3

Фасад 3-1

1 : 50

Изм.	Кол.уч	Лист	№док.	Подпись	Дата
ГИП		Судоргин			2016
ГАП		Судоргина			2016
Н. контроль					2016
Проверил		Судоргин			2016
Разработал		Логашова			2016

К-199

Владимирская область

Двухэтажный дом на одну семью.

Стадия	Лист	Листов
АС	8	47

Фасад 3-1

ООО "М-Проект"

Согласовано

Взам. инв. №

Подп. и дата

Инв. № подл.

Формат А3

Фасад А-Д

1 : 50

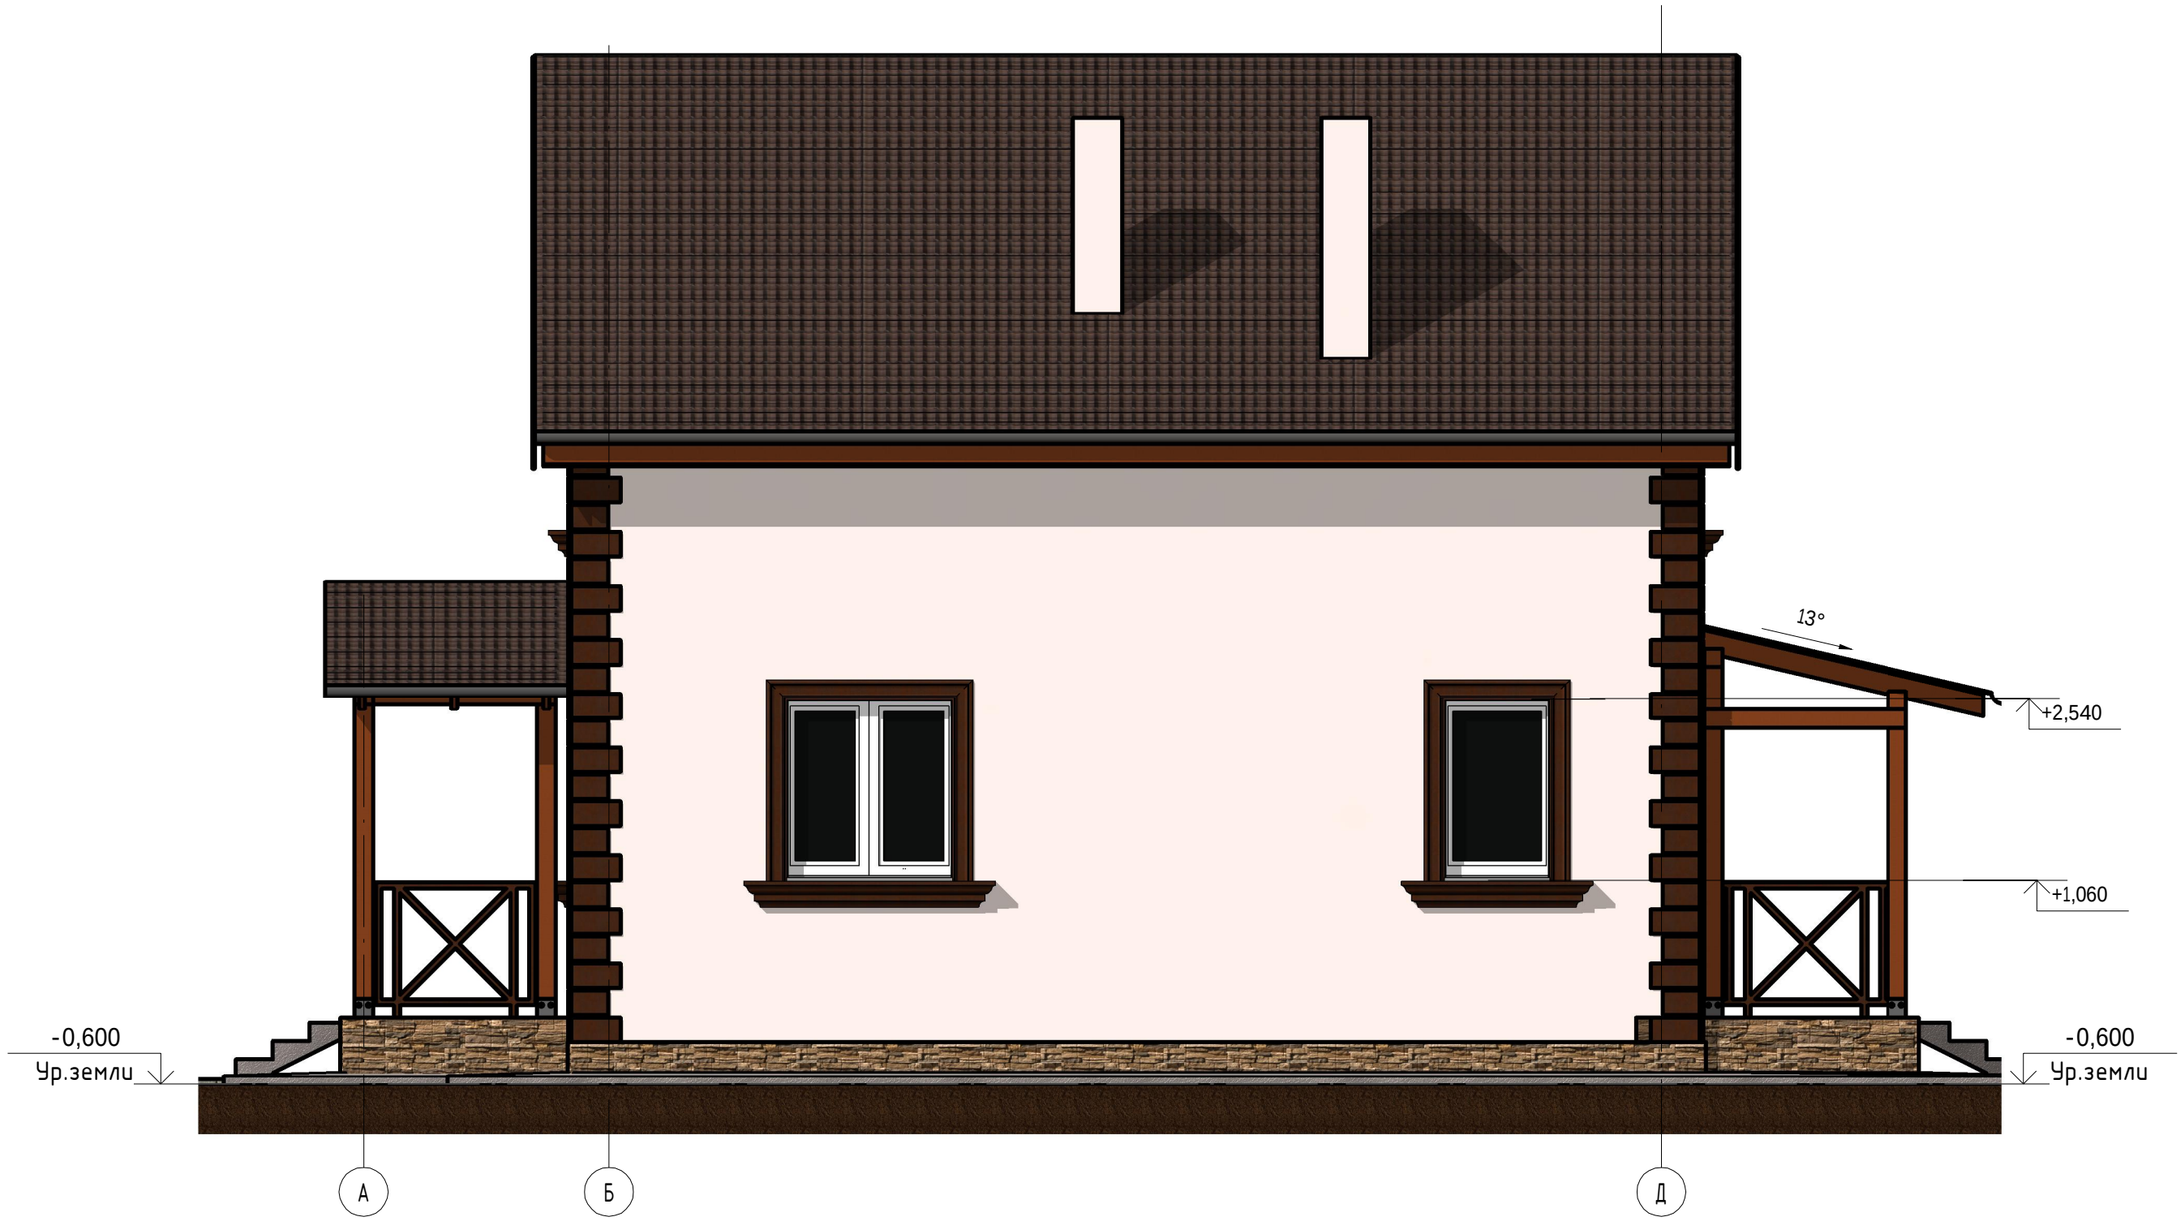

Согласовано

Взам. инв. №

Подп. и дата

Инв. № подл.

Изм.	Кол.уч	Лист	№док.	Подпись	Дата
ГИП		Судоргин			2016
ГАП		Судоргина			2016
Н. контроль					2016
Проверил		Судоргин			2016
Разработал		Логашова			2016

К-199

Владимирская область

Двухэтажный дом на одну семью.

Стадия	Лист	Листов
АС	9	

Фасад А-Е

ООО "М-Проект"

Формат А3

Фасад Д-А

1 : 50

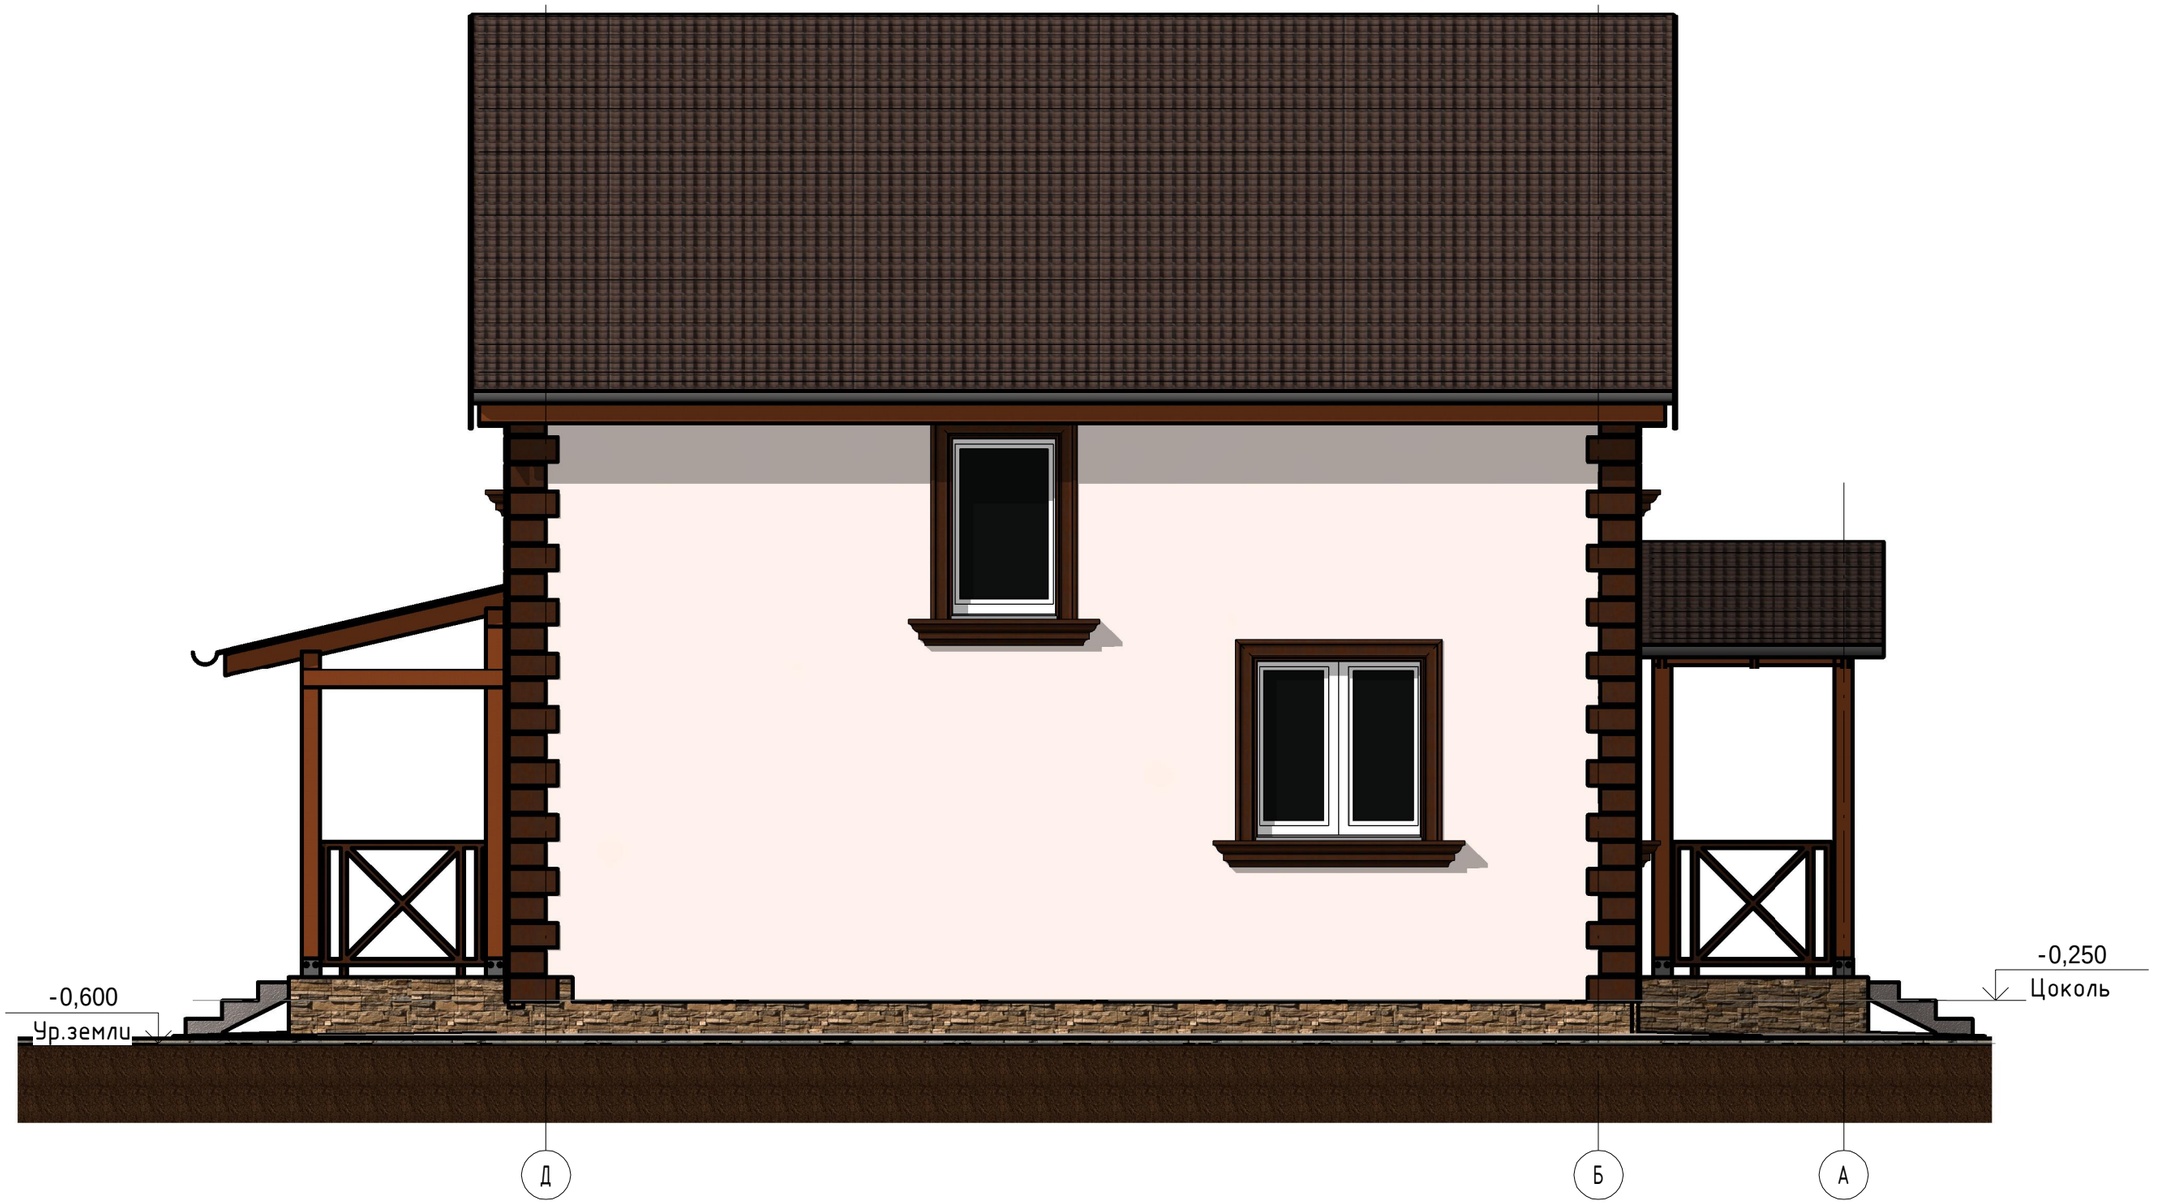

Согласовано

Взам. инв. №

Подп. и дата

Инв. № подл.

Изм.	Кол.уч	Лист	№док.	Подпись	Дата
ГИП		Судоргин			2016
ГАП		Судоргина			2016
Н. контроль					2016
Проверил		Судоргин			2016
Разработал		Логашова			2016

К-199

Владимирская область

Двухэтажный дом на одну семью.

Стадия	Лист	Листов
АС	10	47

Фасад Е-А

ООО "М-Проект"

Формат А3

Разрез 1-1

1 : 50

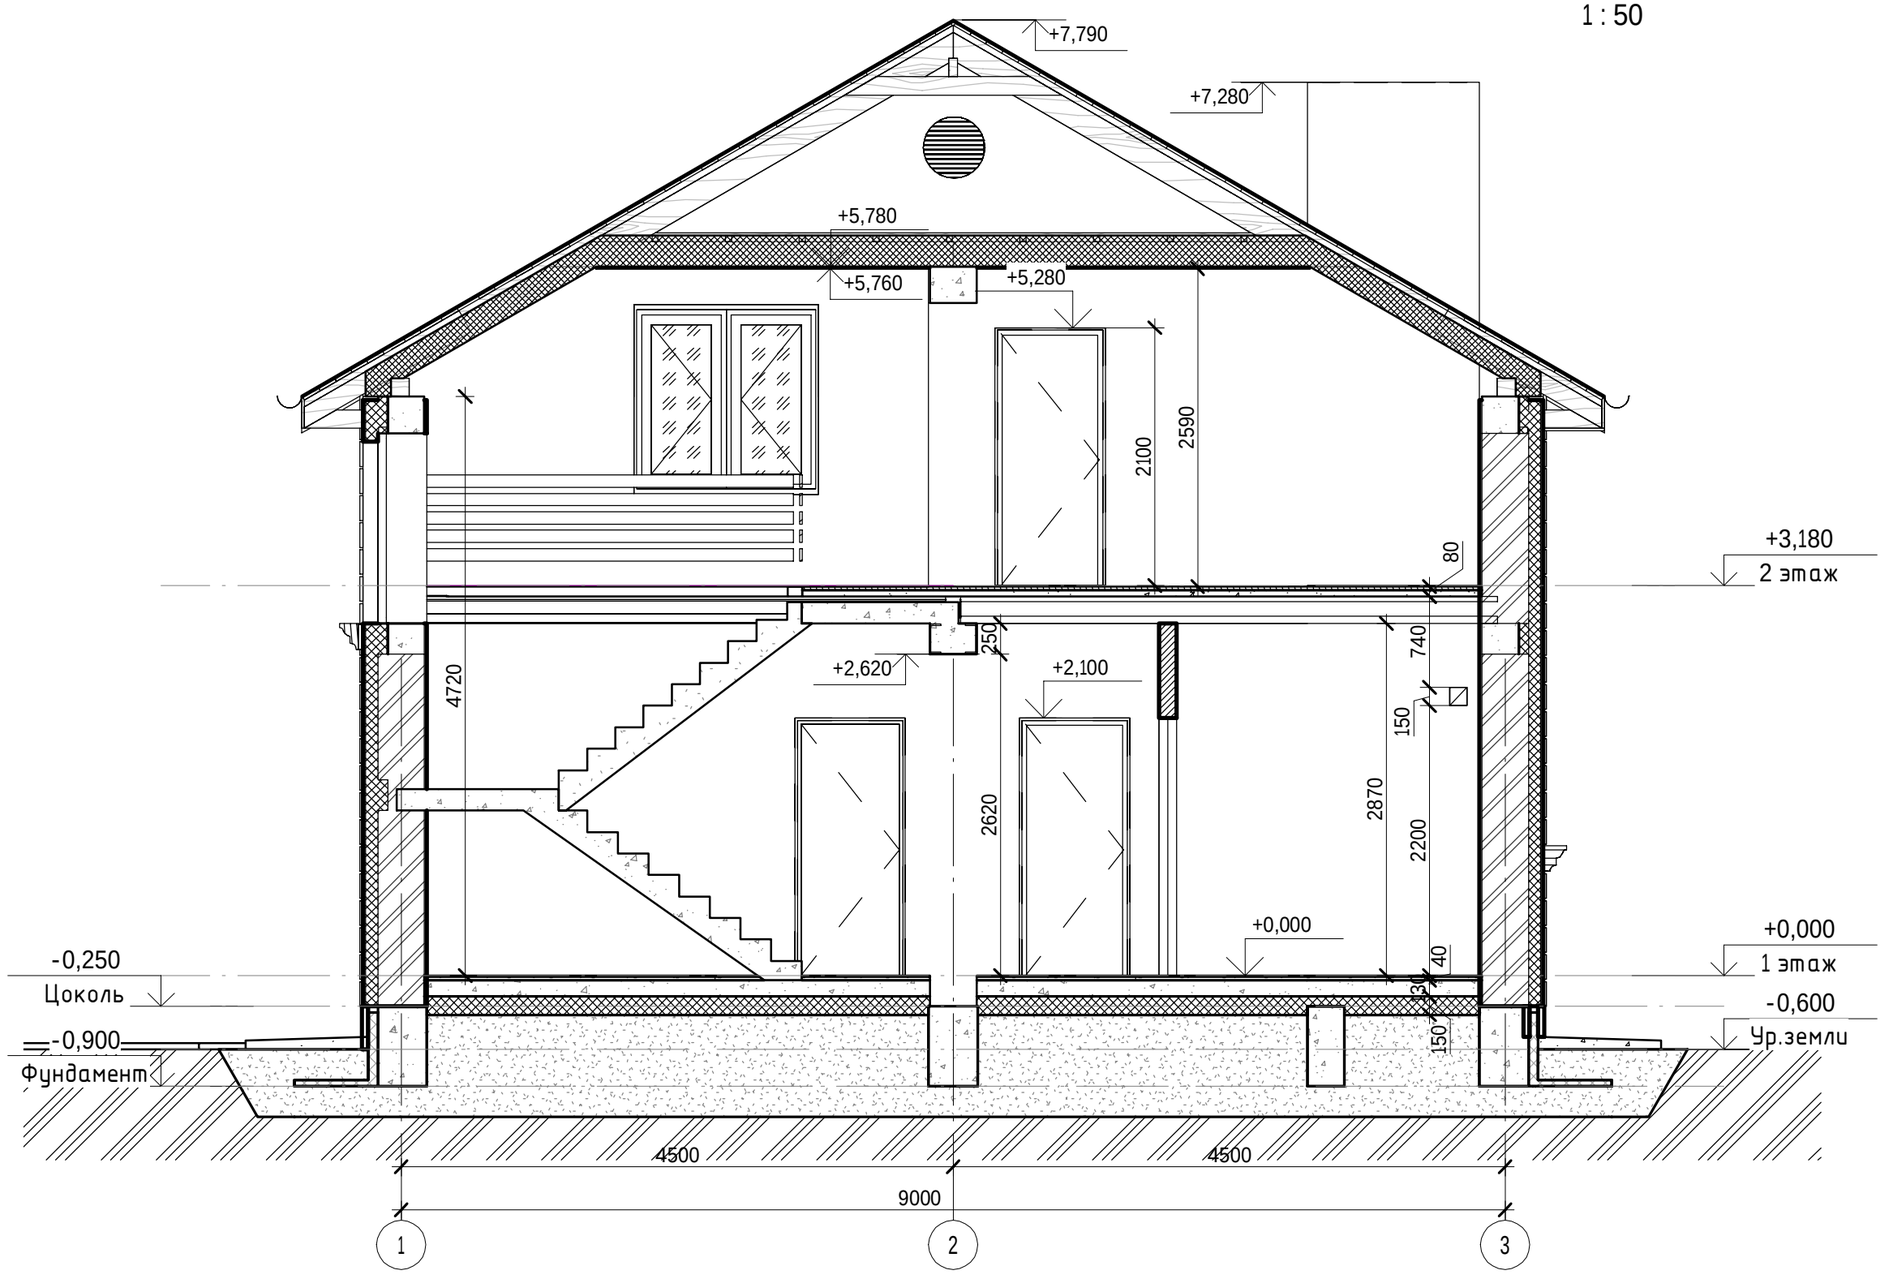

Изм.	Кол.уч	Лист	№док.	Подпись	Дата			
ГИП		Судоргин			2016	К-199		
ГАП		Судоргина			2016	Владимирская область		
Н. контроль					2016	Двухэтажный дом на одну семью.	Стадия: АС	Лист: 16 / Листов: 47
Проверил		Судоргин			2016	Разрез 1-1	ООО "М-Проект"	
Разработал		Логашова			2016			

Согласовано

Взам. инв. №

Подп. и дата

Инв. № подл.

Формат А3