




Модель в Robot Structural Analysis

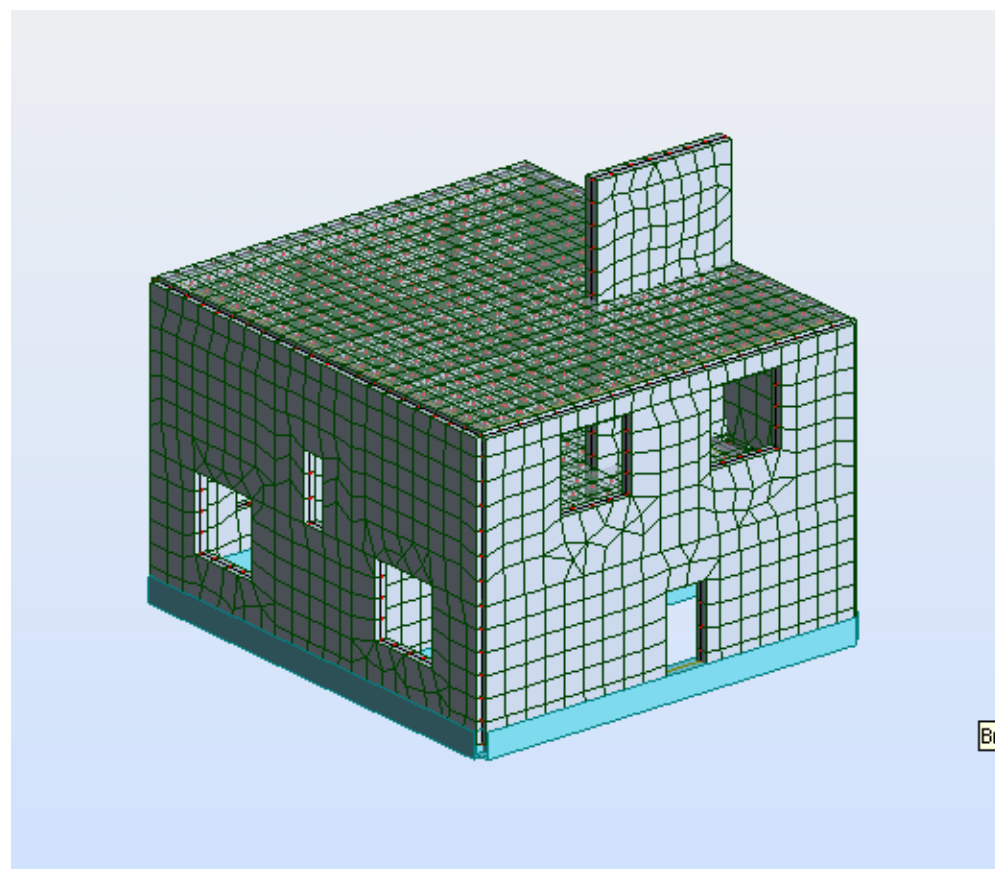

Линейные нагрузки на фундамент

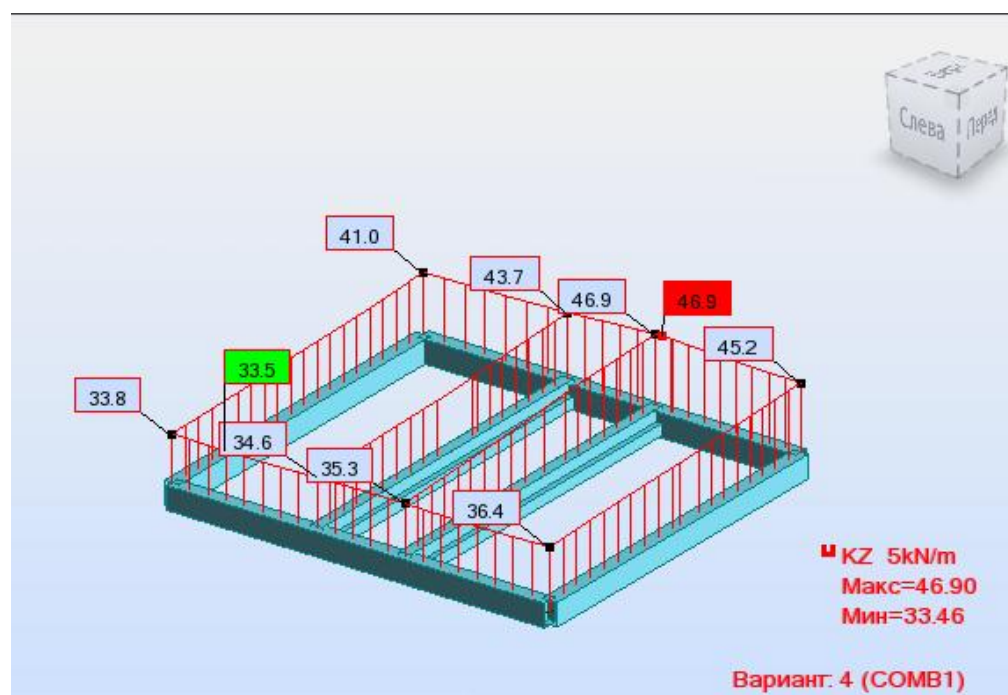

Расчёт осадки фундамента

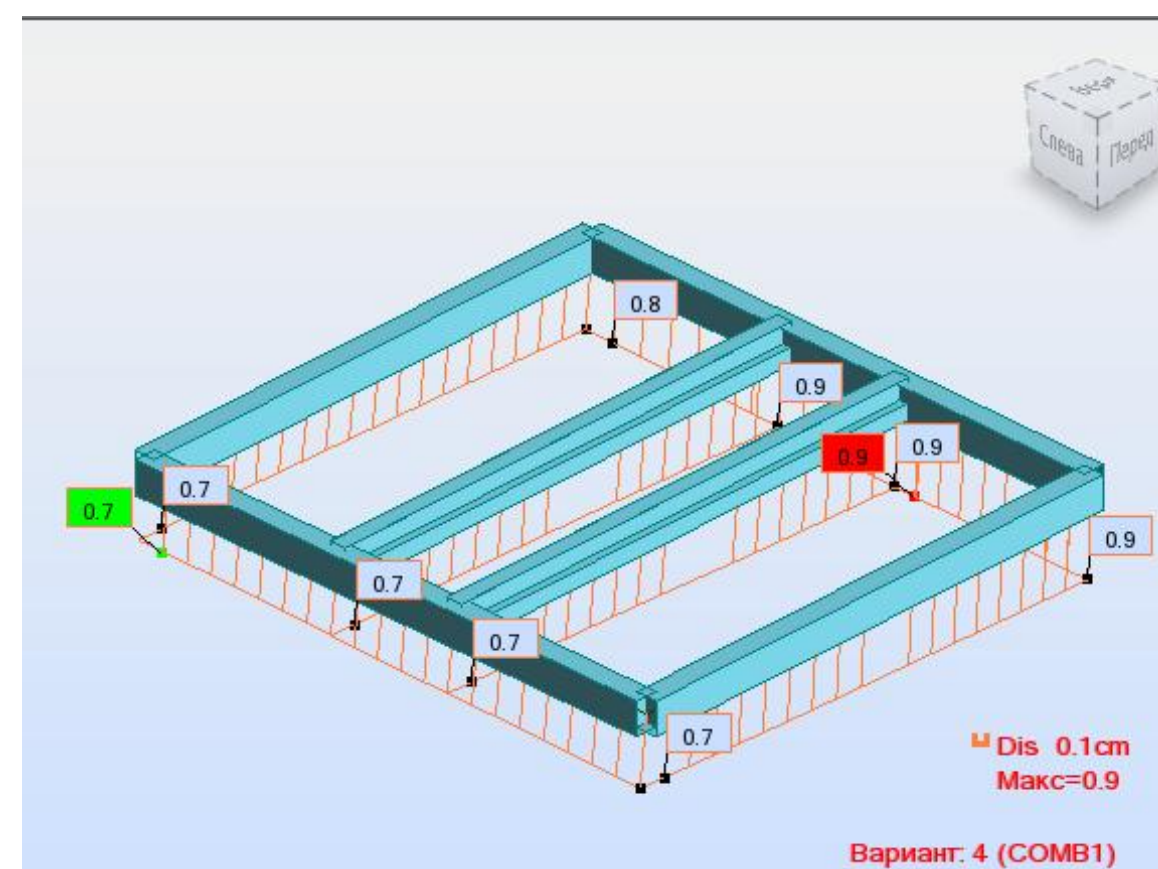

1. Расчёт фундамента на предельные осадки и деформации производился в Robot Structural Analysis 2013
2. Расчёт вёлся по совместной работе фундамента и надфундаментной конструкции через построение общей эквивалентной модели
3. На основании полученных ВСФ в фундаменте было получено необходимое теоретическое армирование, которое с учётом необходимого конструкционного было заложено в конструкцию фундамента

					2013	К-126-4 -			
						Челябинская обл. п.Воздвиженка			
Изм.	Кол.уч	Лист	№ док.	Подпись	Дата	Коммедж	Стадия	Лист	Листов
Начальник		Руководитель					АС	13	
ГАП		Судоргина				Расчёт фундамента	Группа компаний МЕГАЛИТ ООО "М-проект"		
ГИП		Судоргин							
Проверил		Проверил							

Согласовано


Взам. инв. №

Подп. и дата


Инв. № подл.

Согласовано			
Инв. № подл.	Подп. и дата	Взам. инв. №	

План фундаментов.
1 : 100

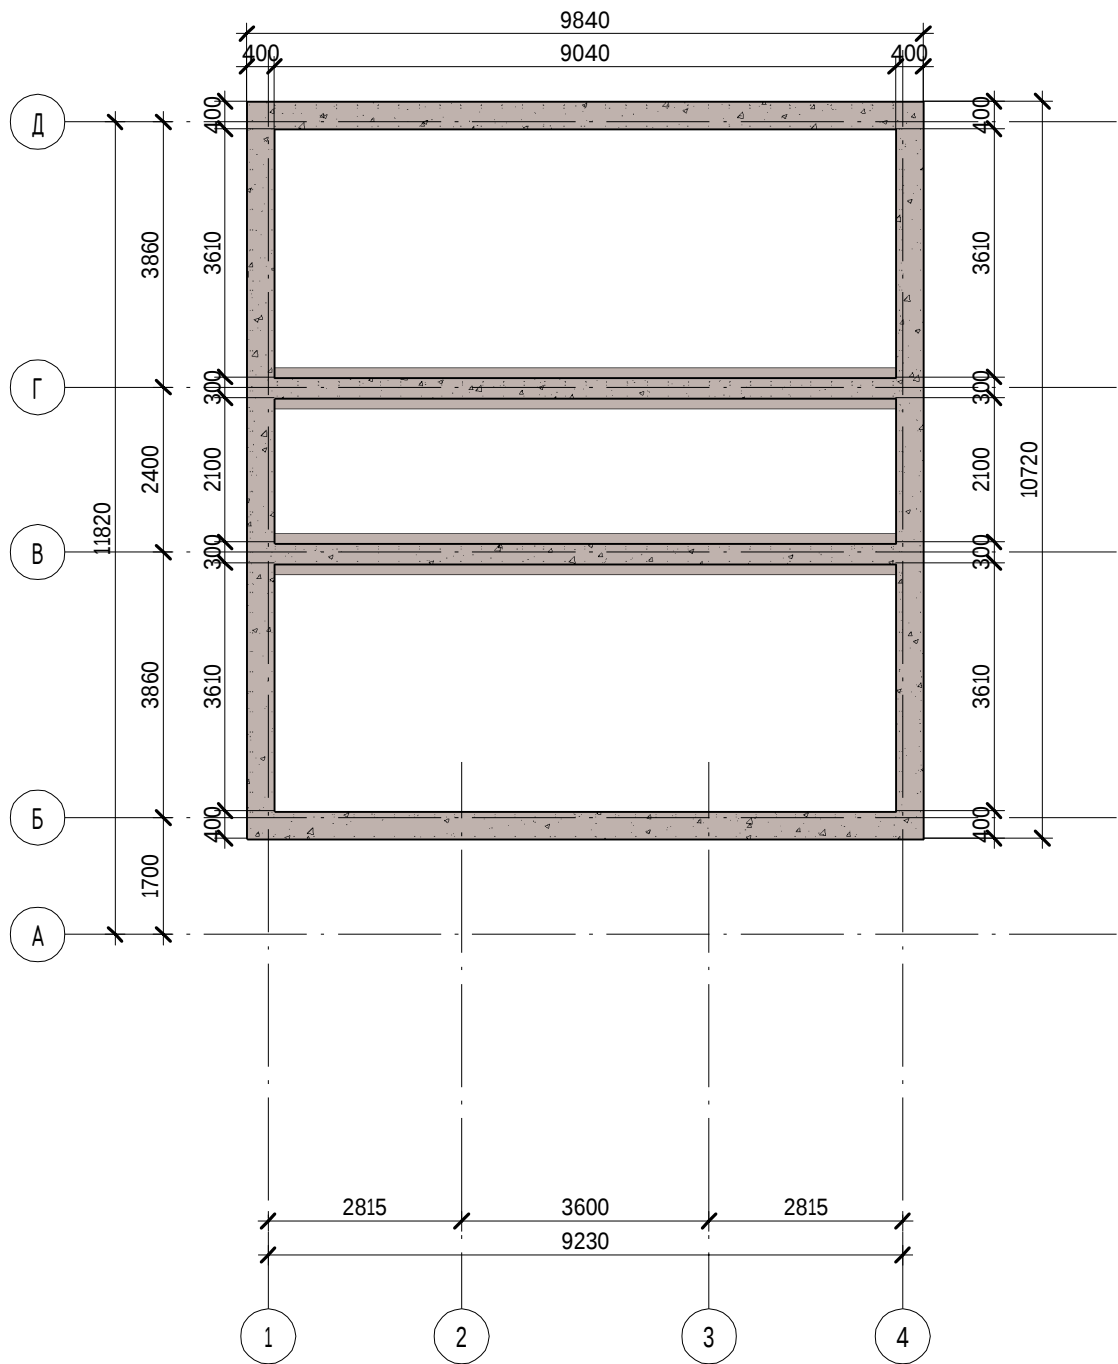

3д-вид фундамента

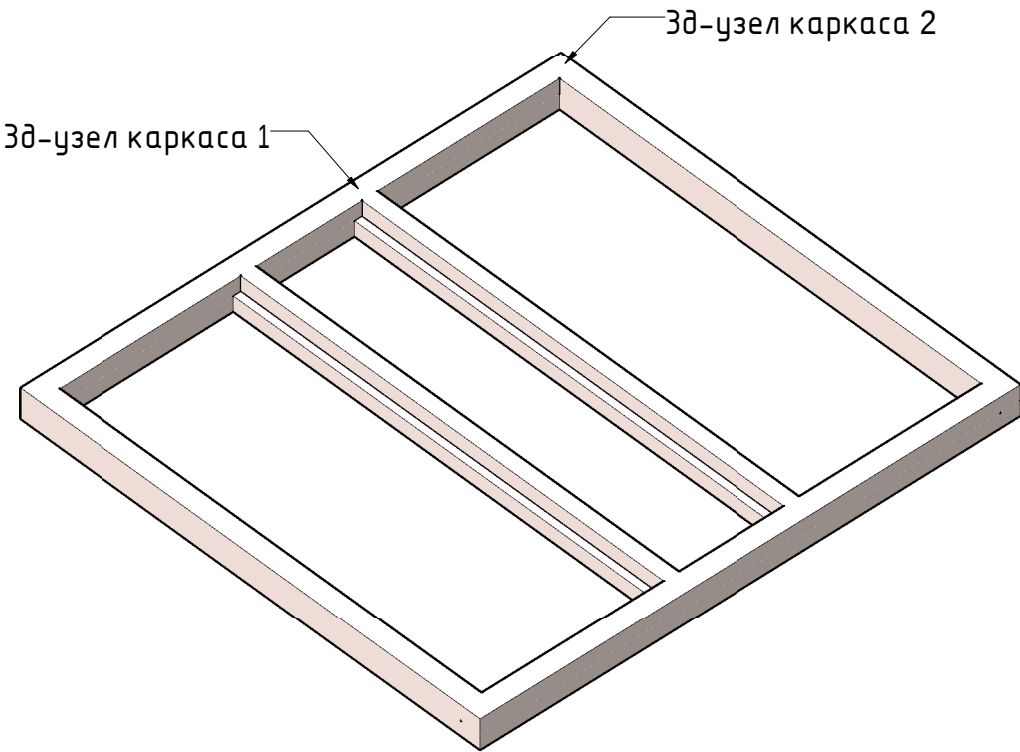

					2013	К-126-4 -			
						Челябинская обл. п.Воздвиженка			
Изм.	Кол.уч	Лист	№ док.	Подпись	Дата	Комтедж	Стадия	Лист	Листов
Начальник		Руководитель					АС	14	
ГАП		Судоргина				План фундаментов	Группа компаний МЕГАЛИТ ООО "М-проект"		
ГИП		Судоргин							
Проверил		Проверил							

