

ИП Судоргина Е.Б.

К-247

Одноэтажный дом с мансардным этажом.



г.2018

Согласовано

Взам. инв. №

Подп. и дата

Инв. № подл.



Согласовано

Взам. инв. №

Подп. и дата

Инв. № подл.

Изм.	Кол.уч	Лист	№ док.	Подпись	Дата
ГИП					2018
ГАП		Судоргина			2018
Н. контроль					2018
Проверил		Модин			2018
Разработал		Соколова			2018

K-247

Одноэтажный дом с мансардным этажом.

Перспективный вид

Согласовано



Взам. инв. №

Подп. и дата

Инв. № подл.

Изм.	Кол.уч	Лист	№ док.	Подпись	Дата
ГИП					2018
ГАП		Судоргина		<i>[Signature]</i>	2018
Н. контроль					2018
Проверил		Модин		<i>[Signature]</i>	2018
Разработал		Соколова		<i>[Signature]</i>	2018

K-247

Одноэтажный дом с мансардным этажом.

Перспективный вид



Этадия Лист Листов
 Судоргина Елена Борисовна
 П 05

ИП Судоргина Е.Б.
 г. Владимир



Согласовано

Взам. инв. №

Подп. и дата

Инв. № подл.

Изм.	Кол.уч	Лист	№ док.	Подпись	Дата
ГИП					04.2018
ГАП		Судоргина			04.2018
Н. контроль					04.2018
Проверил		Модин			04.2018
Разработал		Соколова			04.2018

K-247



Одноэтажный дом с мансардным этажом.

Перспективный вид



План 1-го этажа

1:50

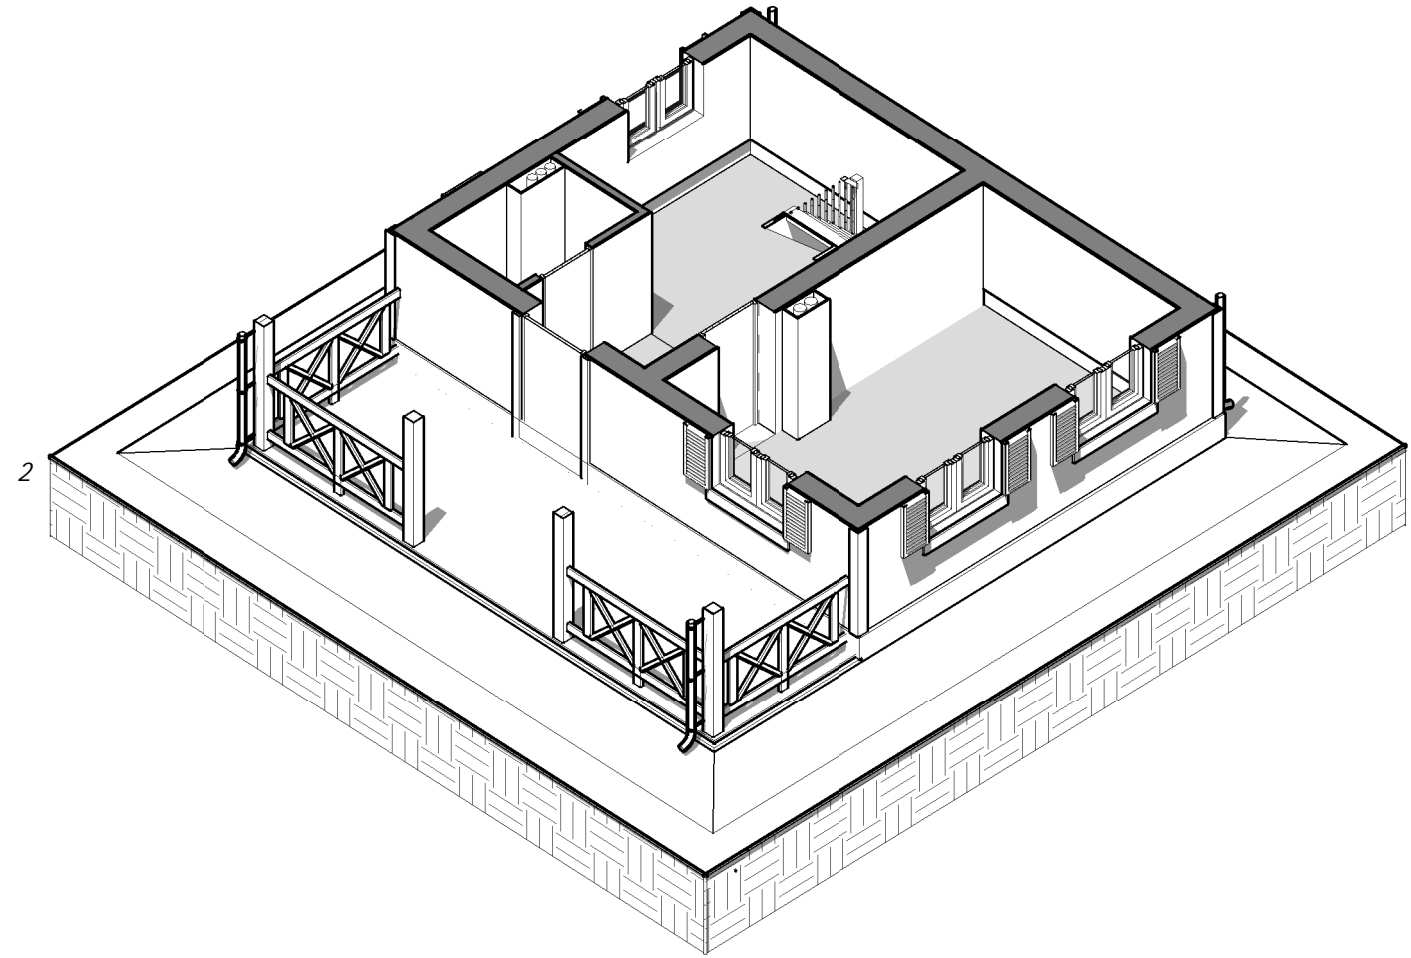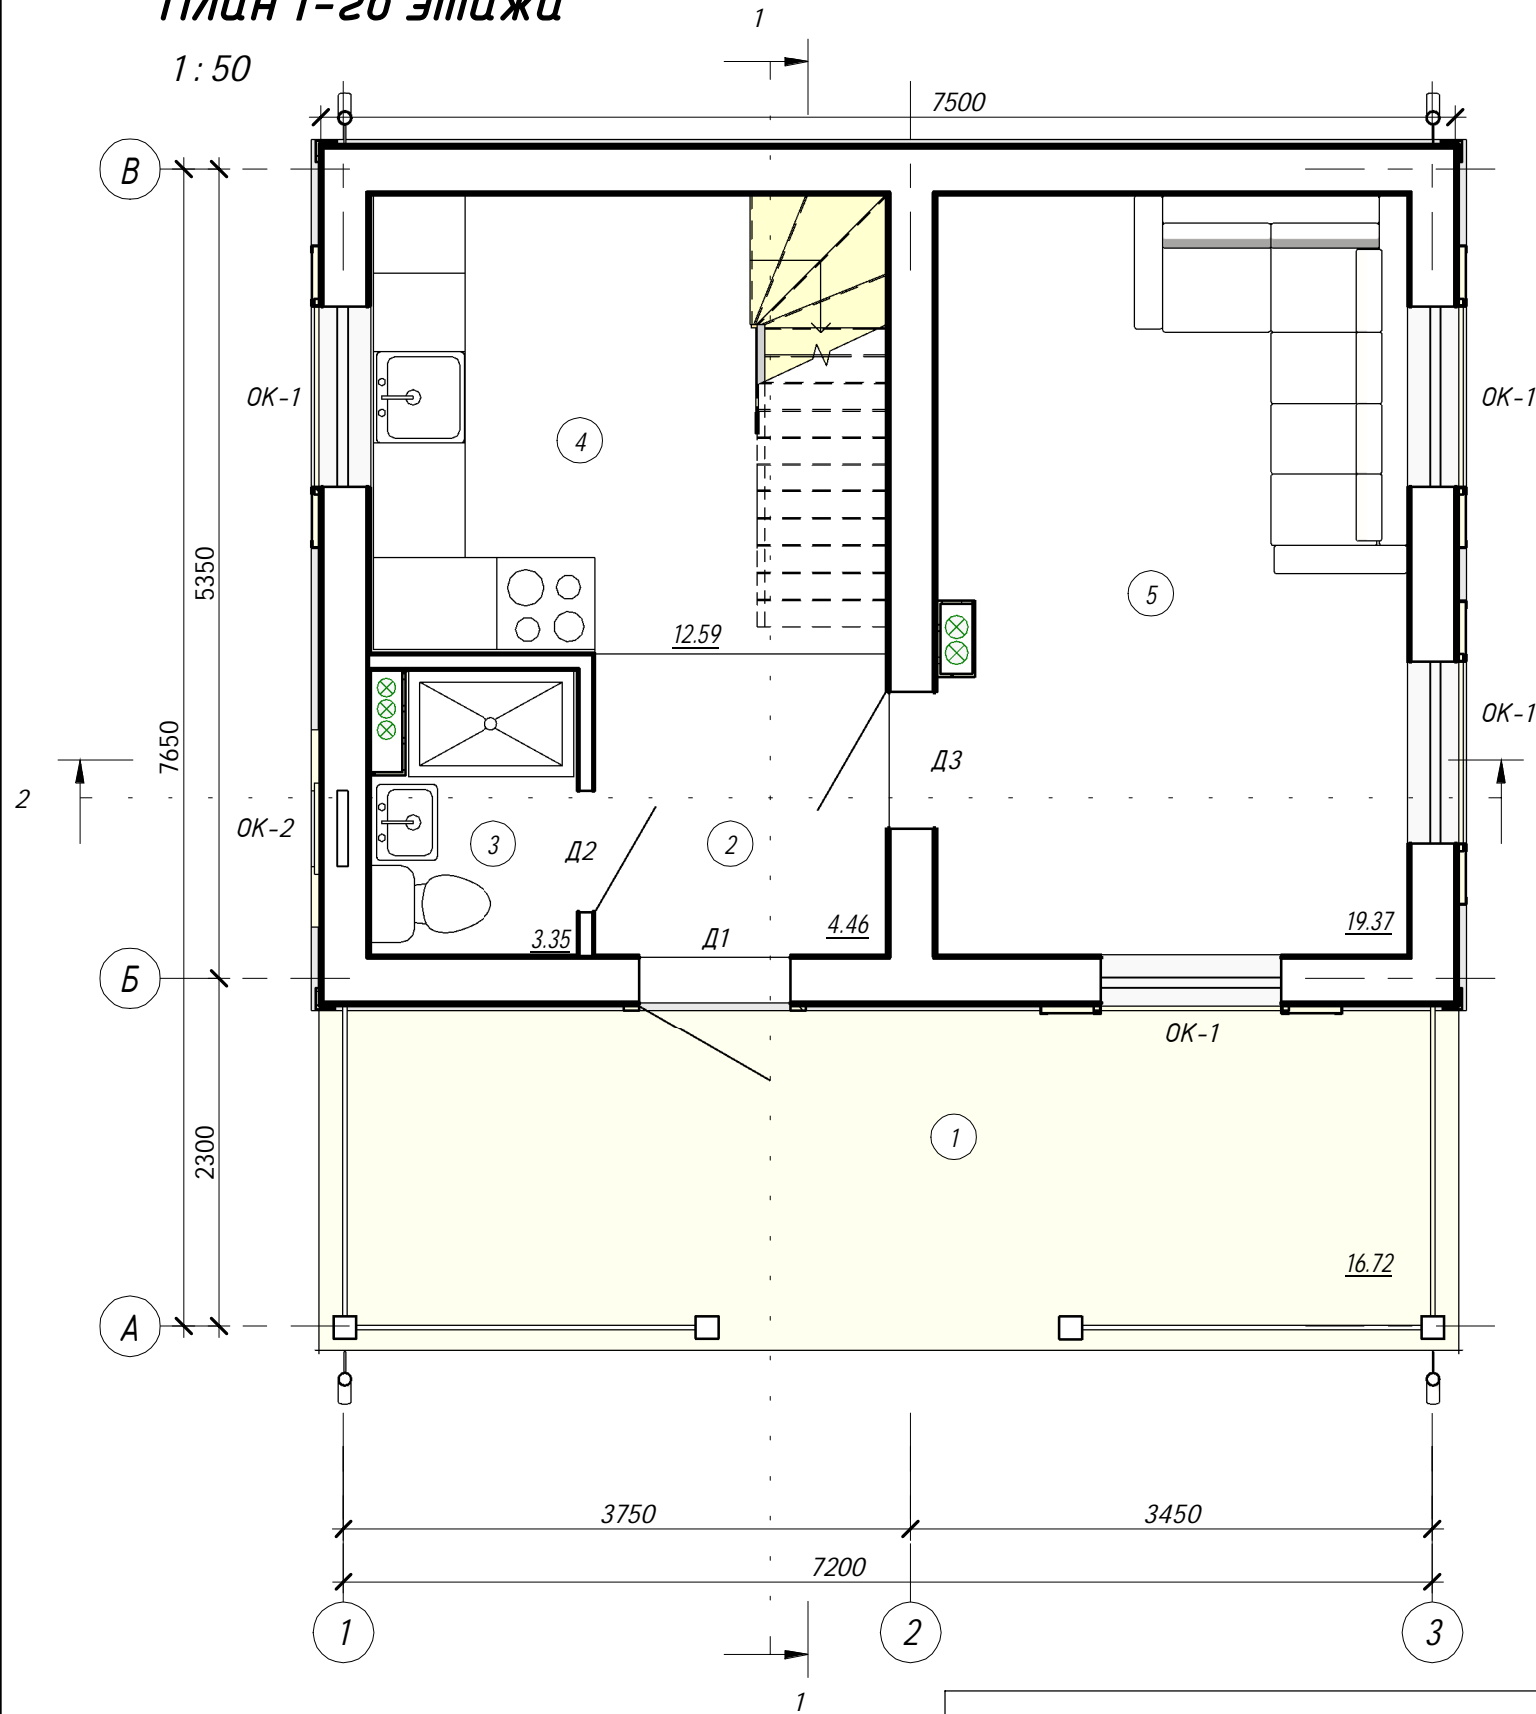

АР. Экспликация помещений 1-го этажа

№ пом	Наименование	Площадь, м ²
1-ый этаж		
1	Веранда	16.72 м ²
2	Прихожая	4.46 м ²
3	Санузел	3.35 м ²
4	Кухня	12.59 м ²
5	Кухня-Гостиная	19.37 м ²
Общий итог: 5		56.48 м ²

K-247

Изм.	Кол.уч	Лист	№док.	Подпись	Дата
ГИП					2018
ГАП		Судоргина			2018
Н. контроль					2018
Проверил		Модин			2018
Разработал		Соколова			2018

Одноэтажный дом с мансардным этажом.

План 1-го этажа



Формат А3

Согласовано



Взам. инв. №

Подп. и дата

Инв. № подл.

План мансардного этажа

1:50

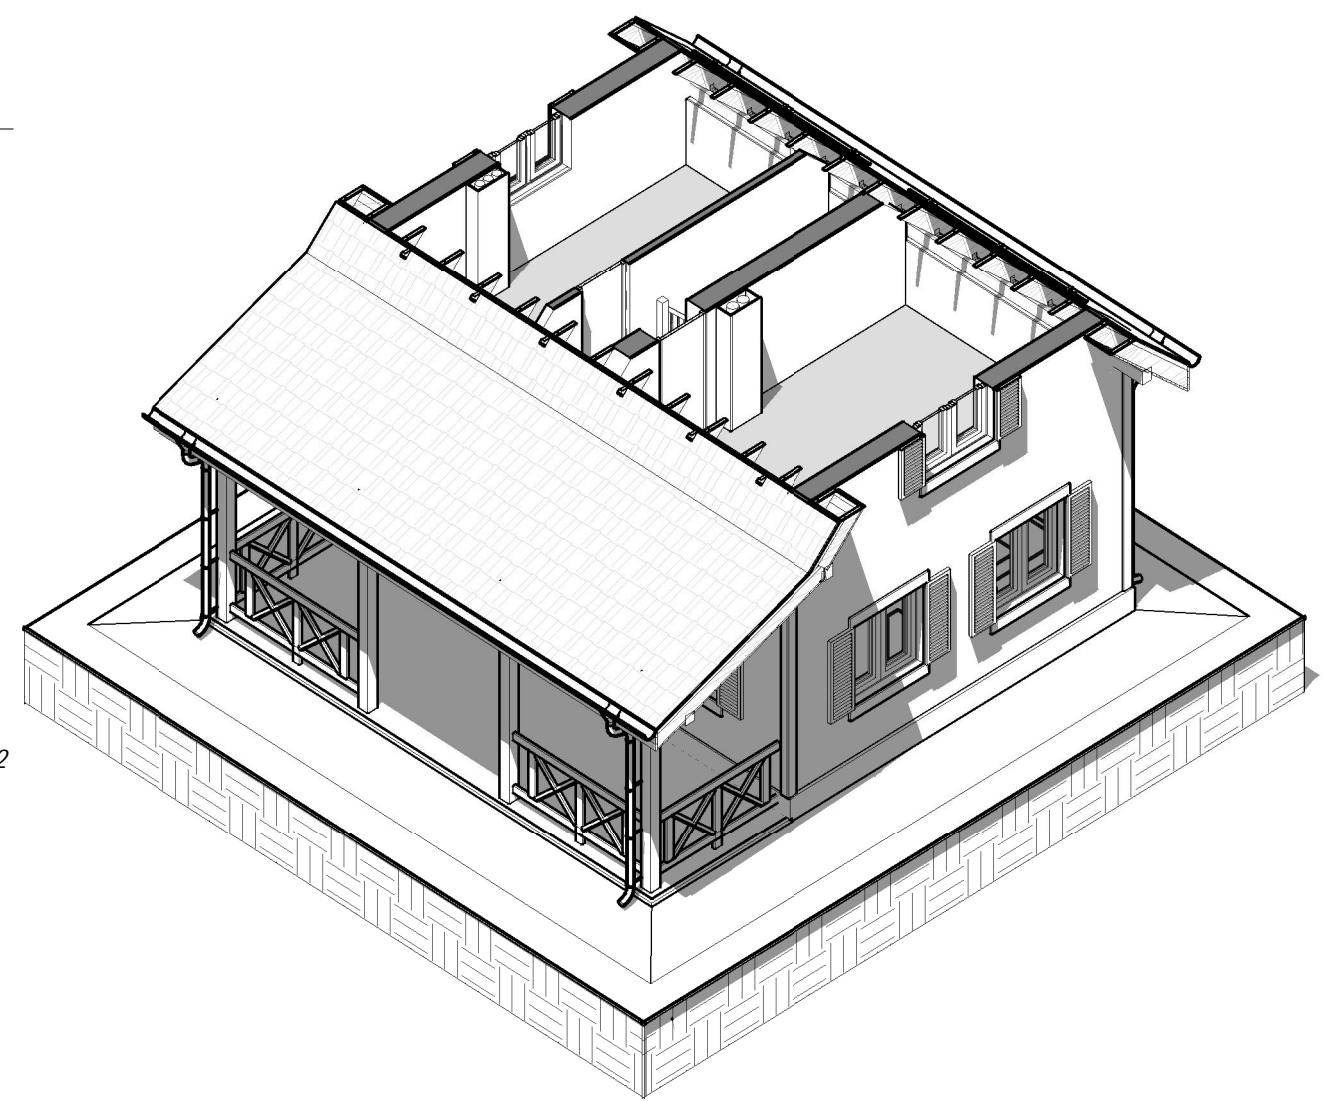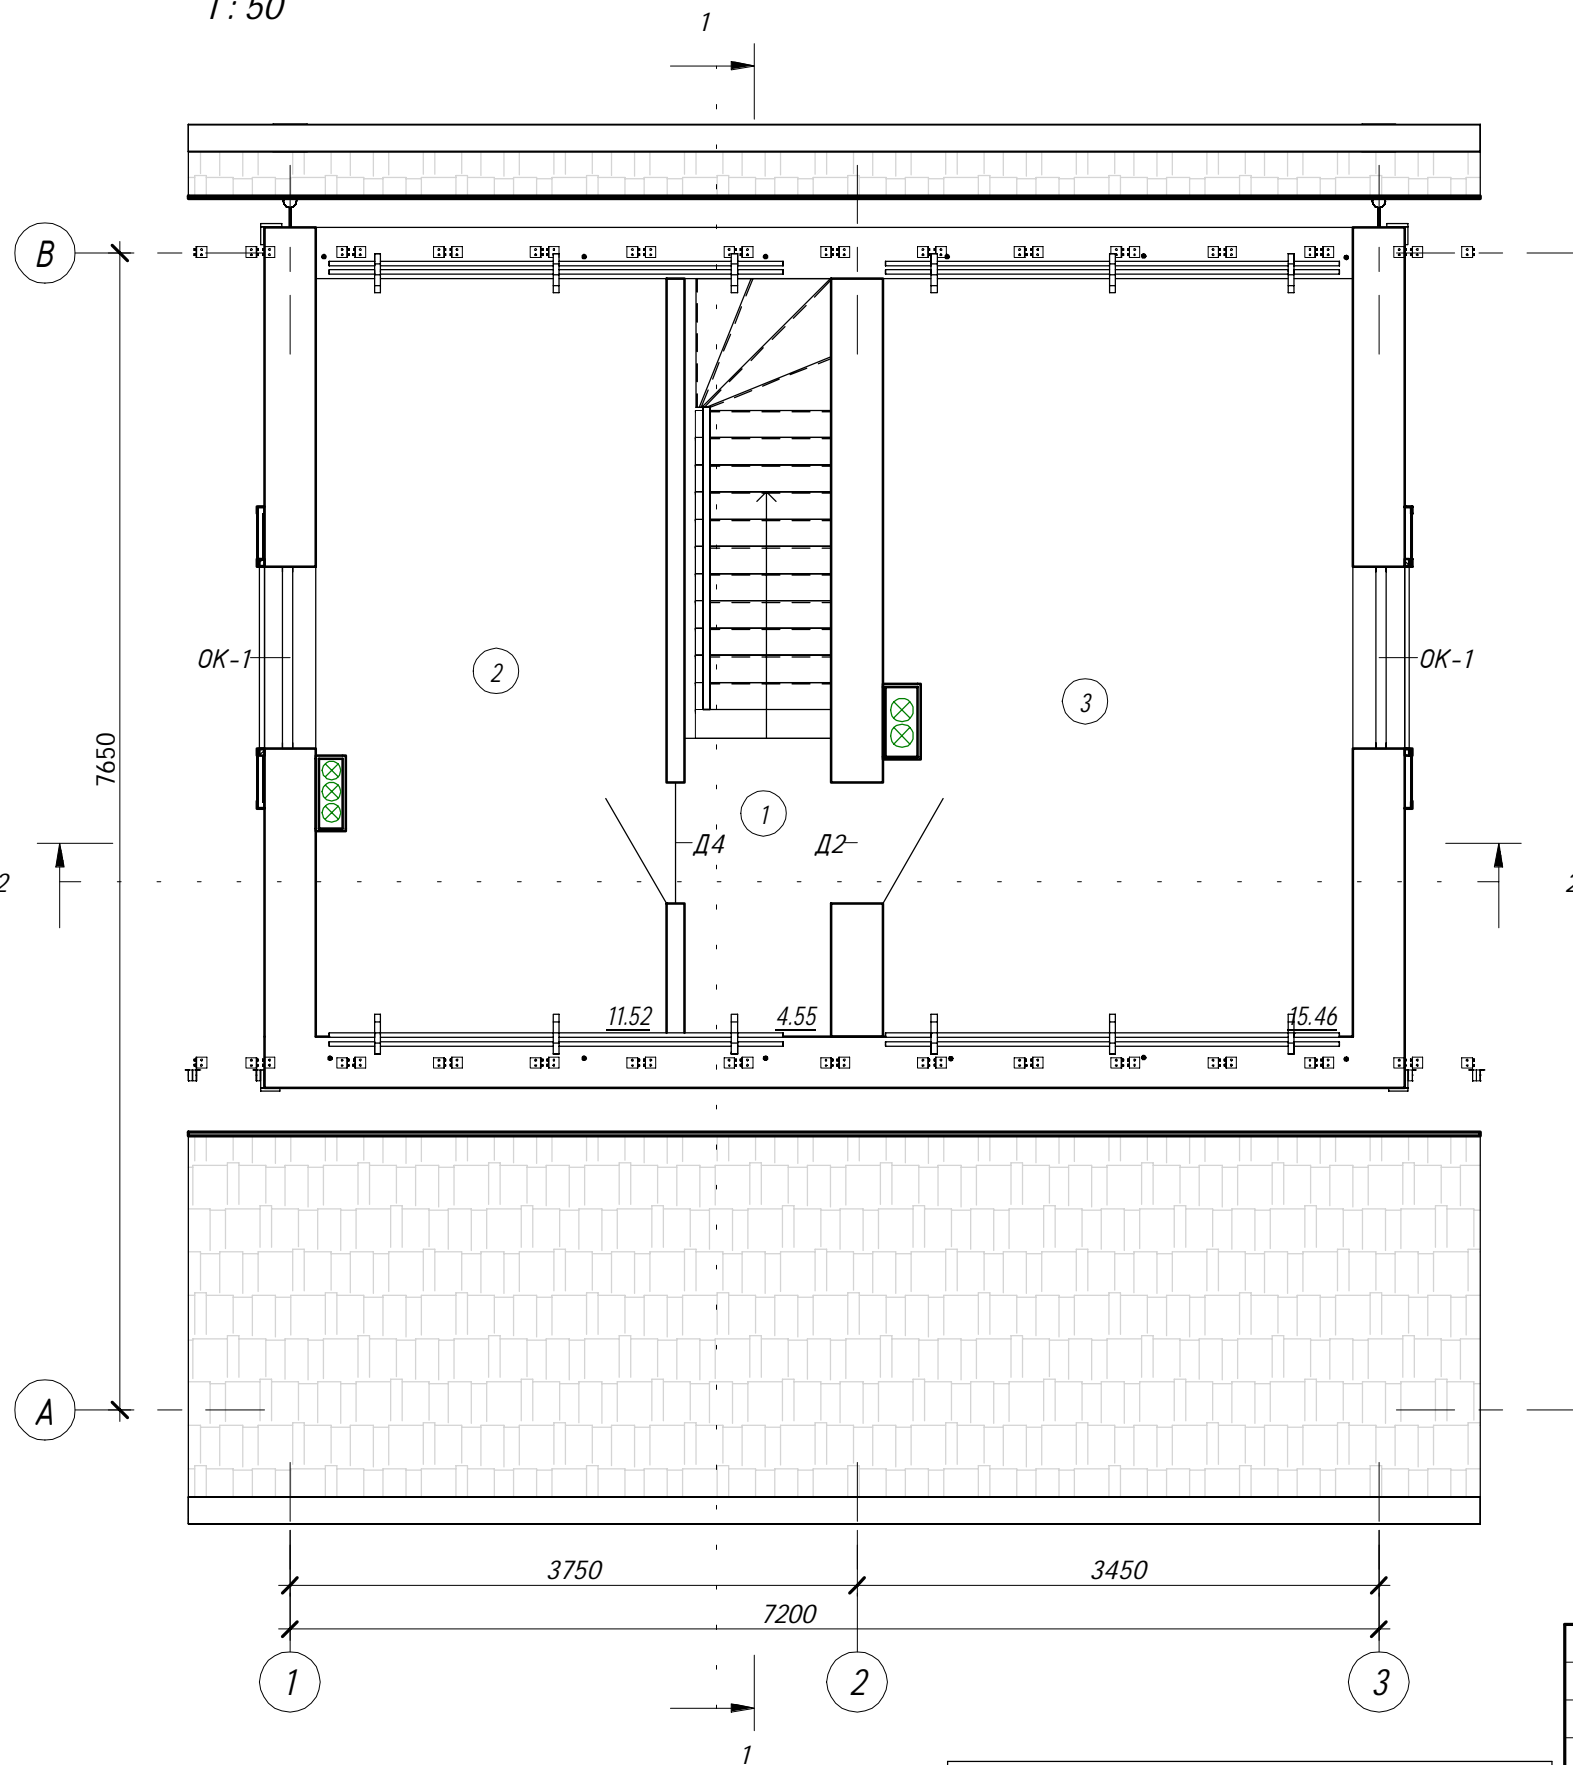

Согласовано

Инв. № подл. Подп. и дата Взам. инв. №

АР. Экспликация помещений, мансардный этаж

№ пом	Наименование	Площадь, м ²
1	Коридор	4.55 м ²
2	Комнат	11.52 м ²
3	Комната	15.46 м ²
Общий итог: 3		31.53 м ²

Изм.	Кол.уч	Лист	№ док.	Подпись	Дата
					2018
				Судоргина	2018
					2018
				Модин	2018
				Соколова	2018

К-247

Одноэтажный дом с мансардным этажом.

План мансардного этажа


ИП Судоргина Е.Б.

Формат А3




Фасад А-В

1:50

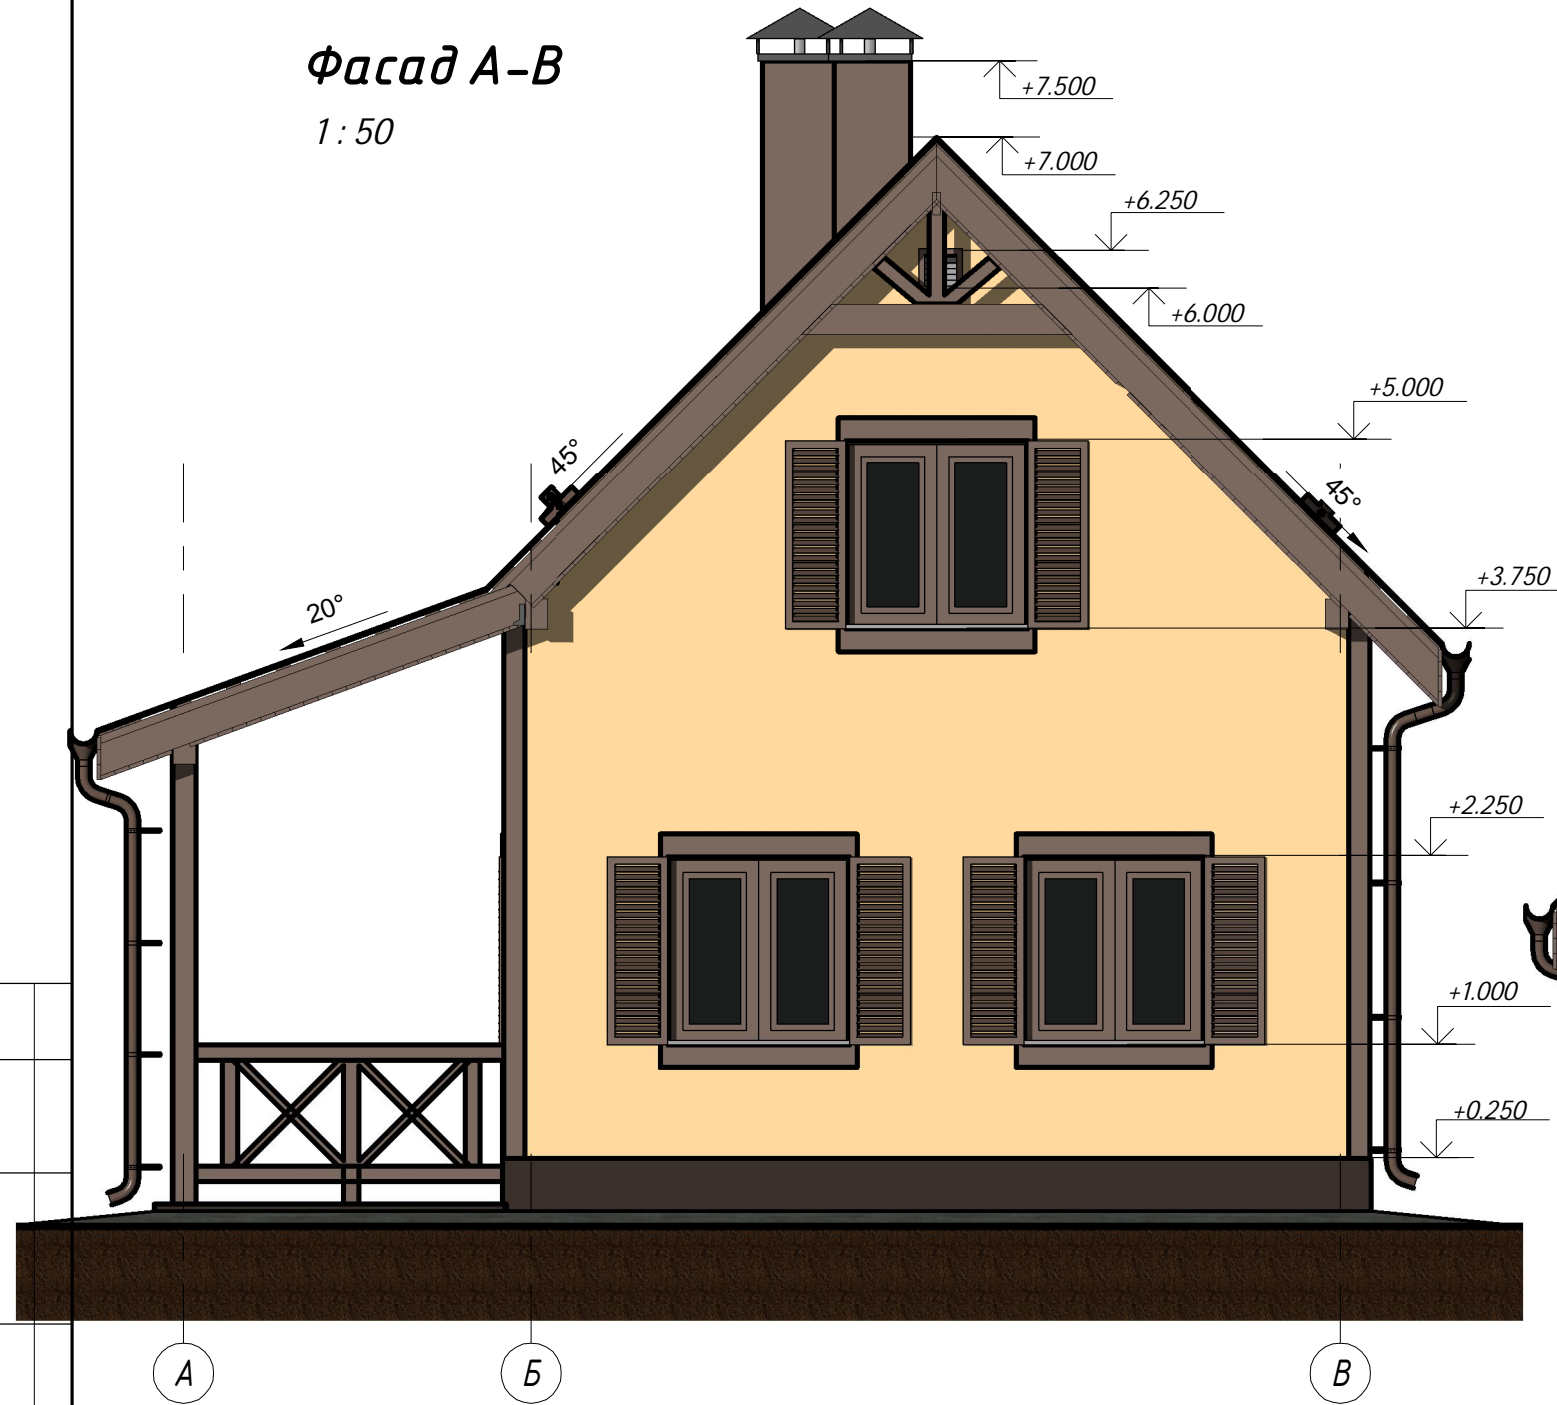

Фасад В-А

1:50

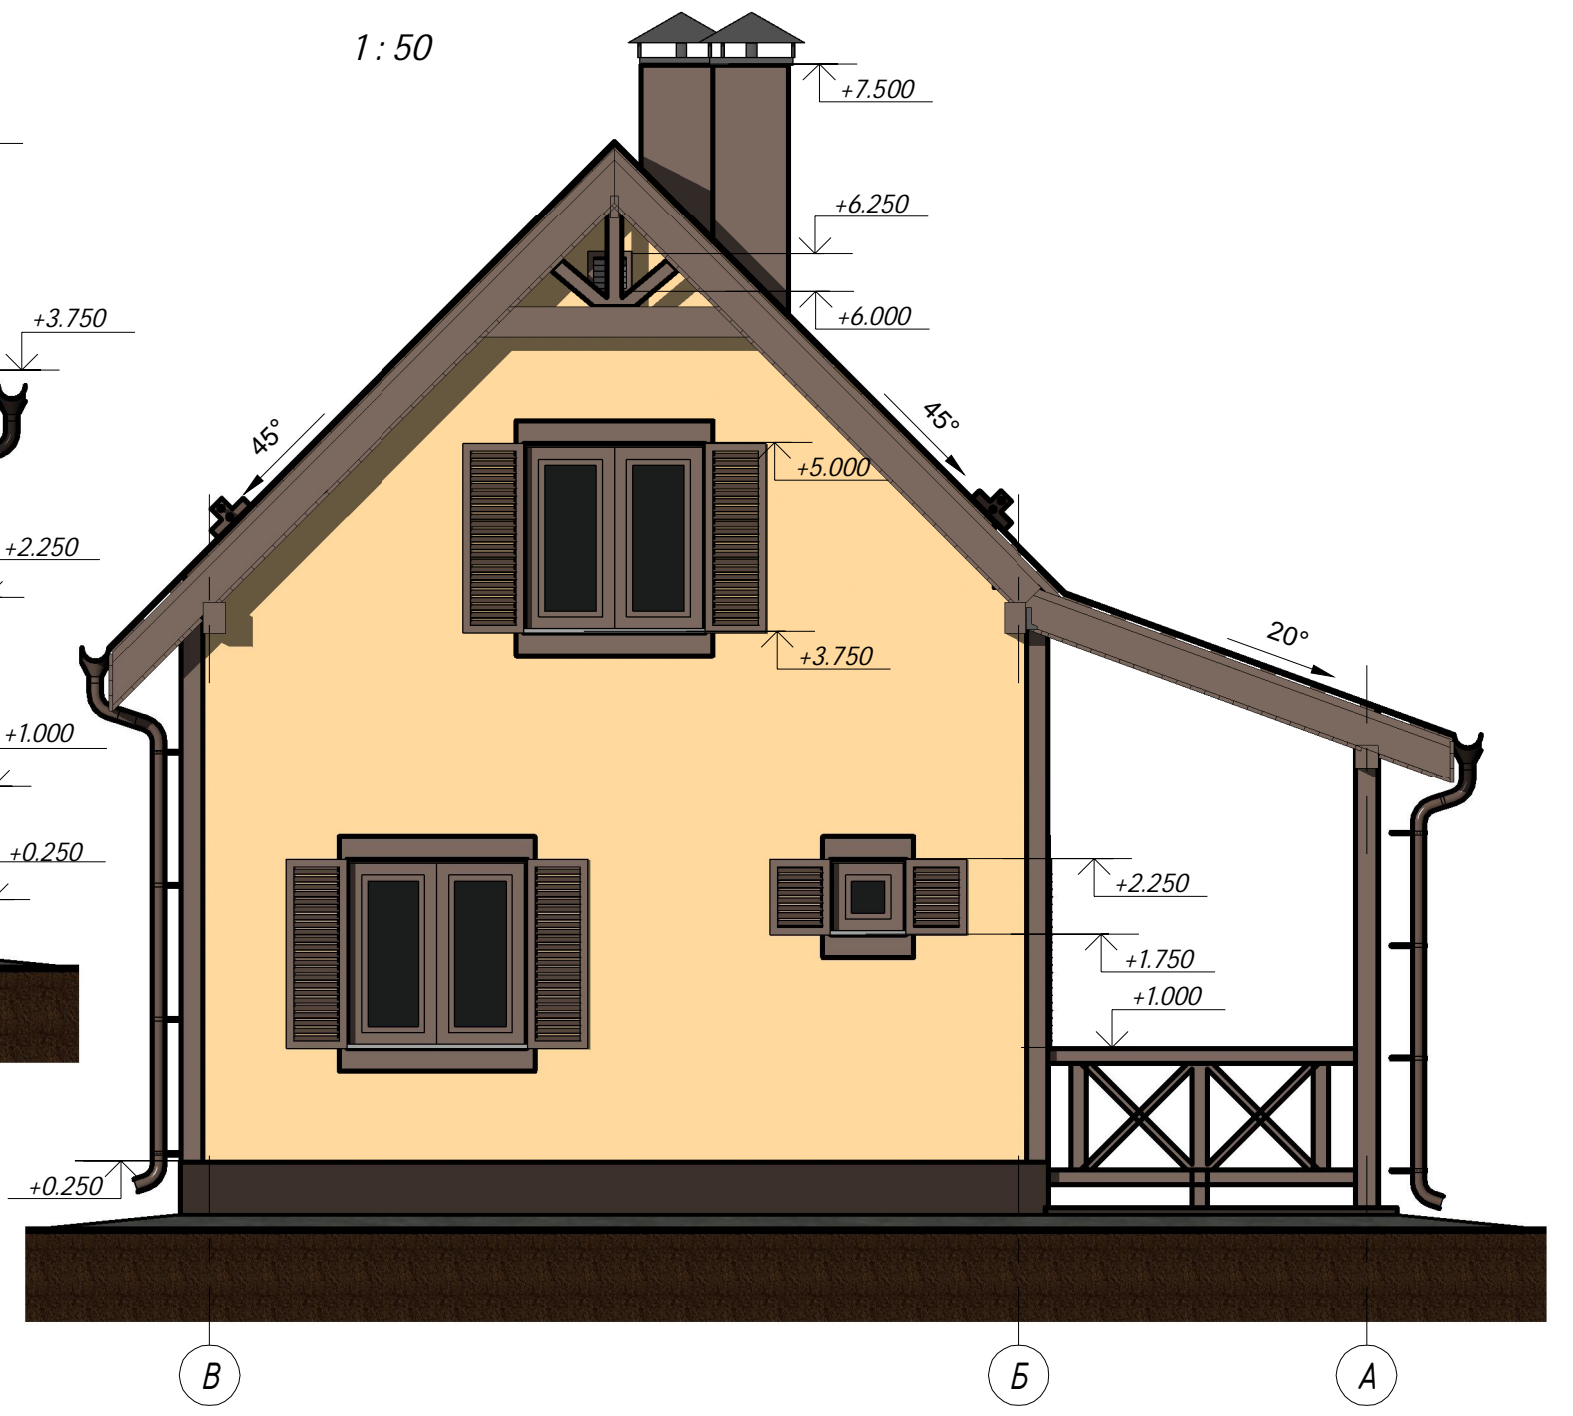

Согласовано

Взам. инв. №	
Подп. и дата	
Инв. № подл.	

Изм.	Кол.уч.	Лист	№ док.	Подпись	Дата

К-247


Одноэтажный дом с мансардным этажом.

Фасад А-В. Фасад В-А

ИП Судоргина Е.Б.


Фасад 1-3

1:50

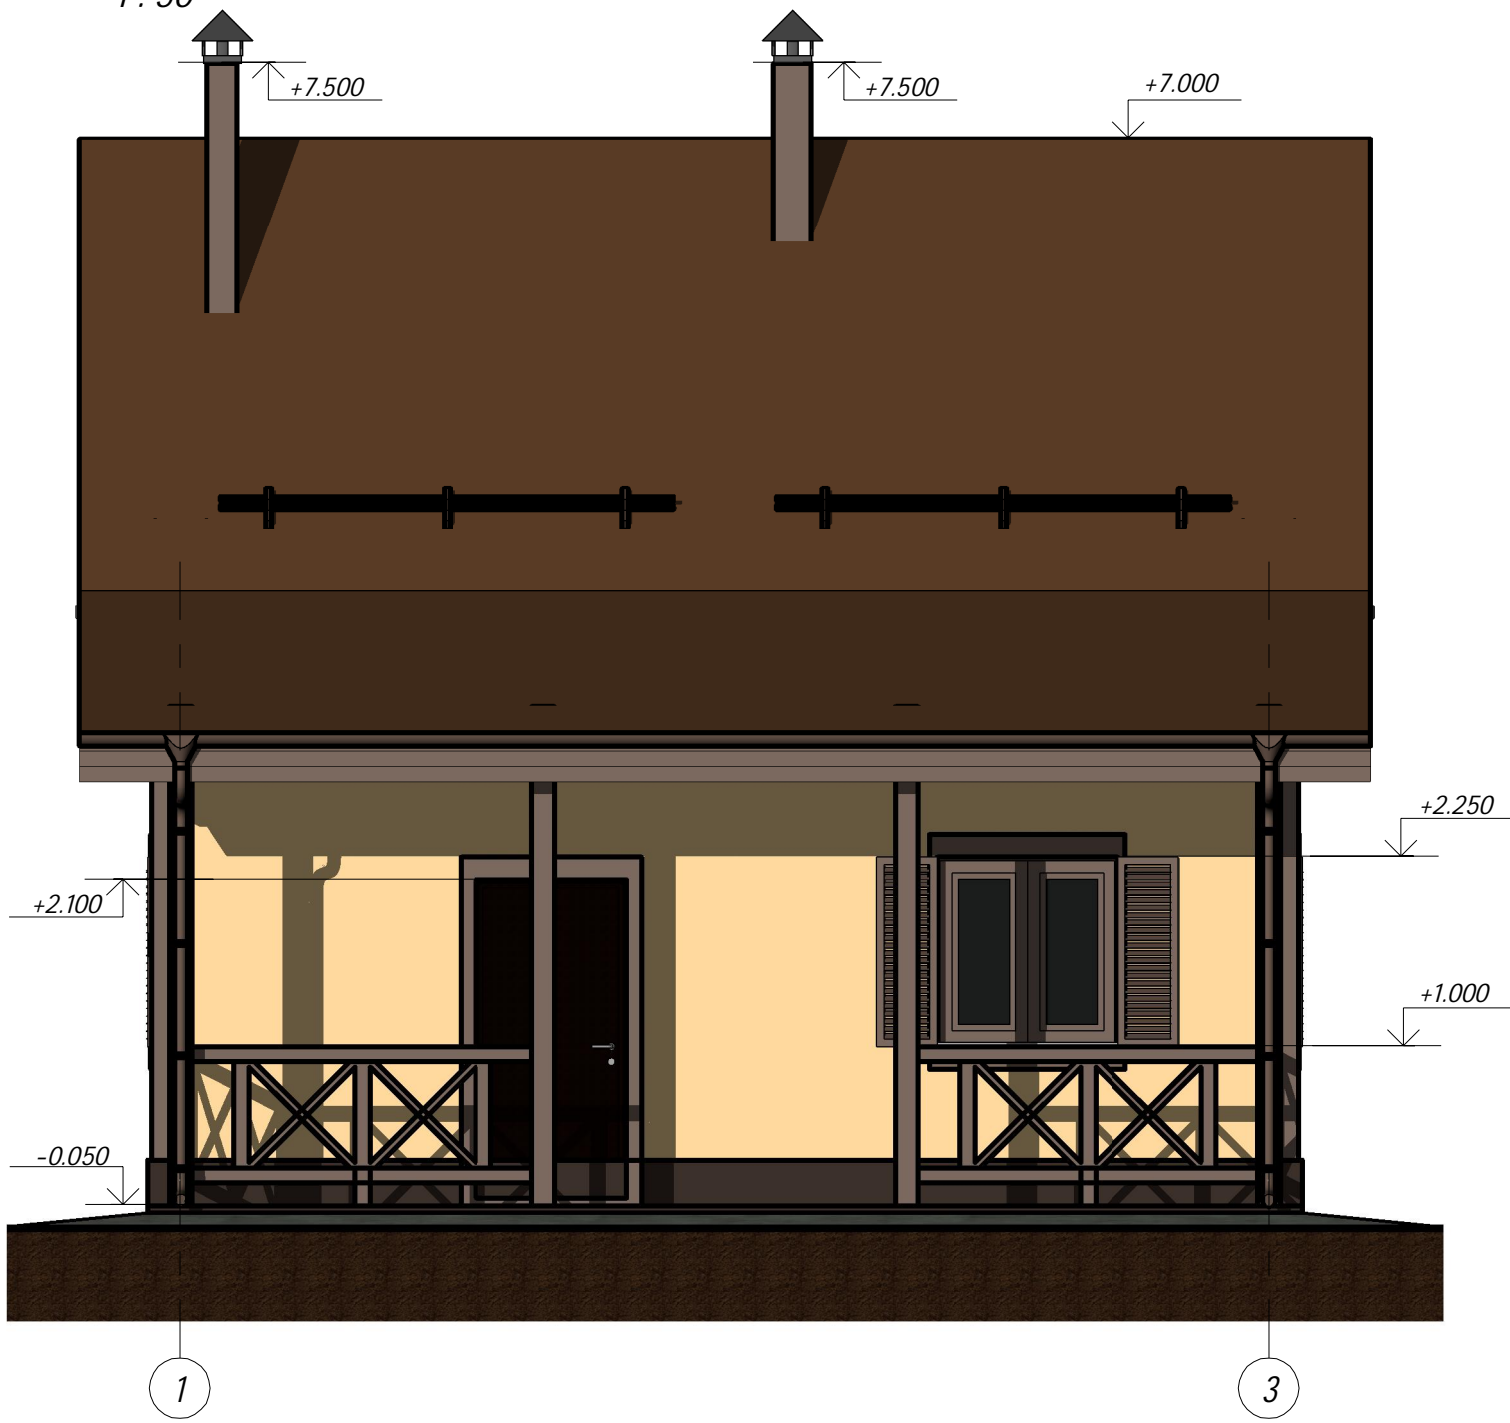

Фасад 3-1

1:50

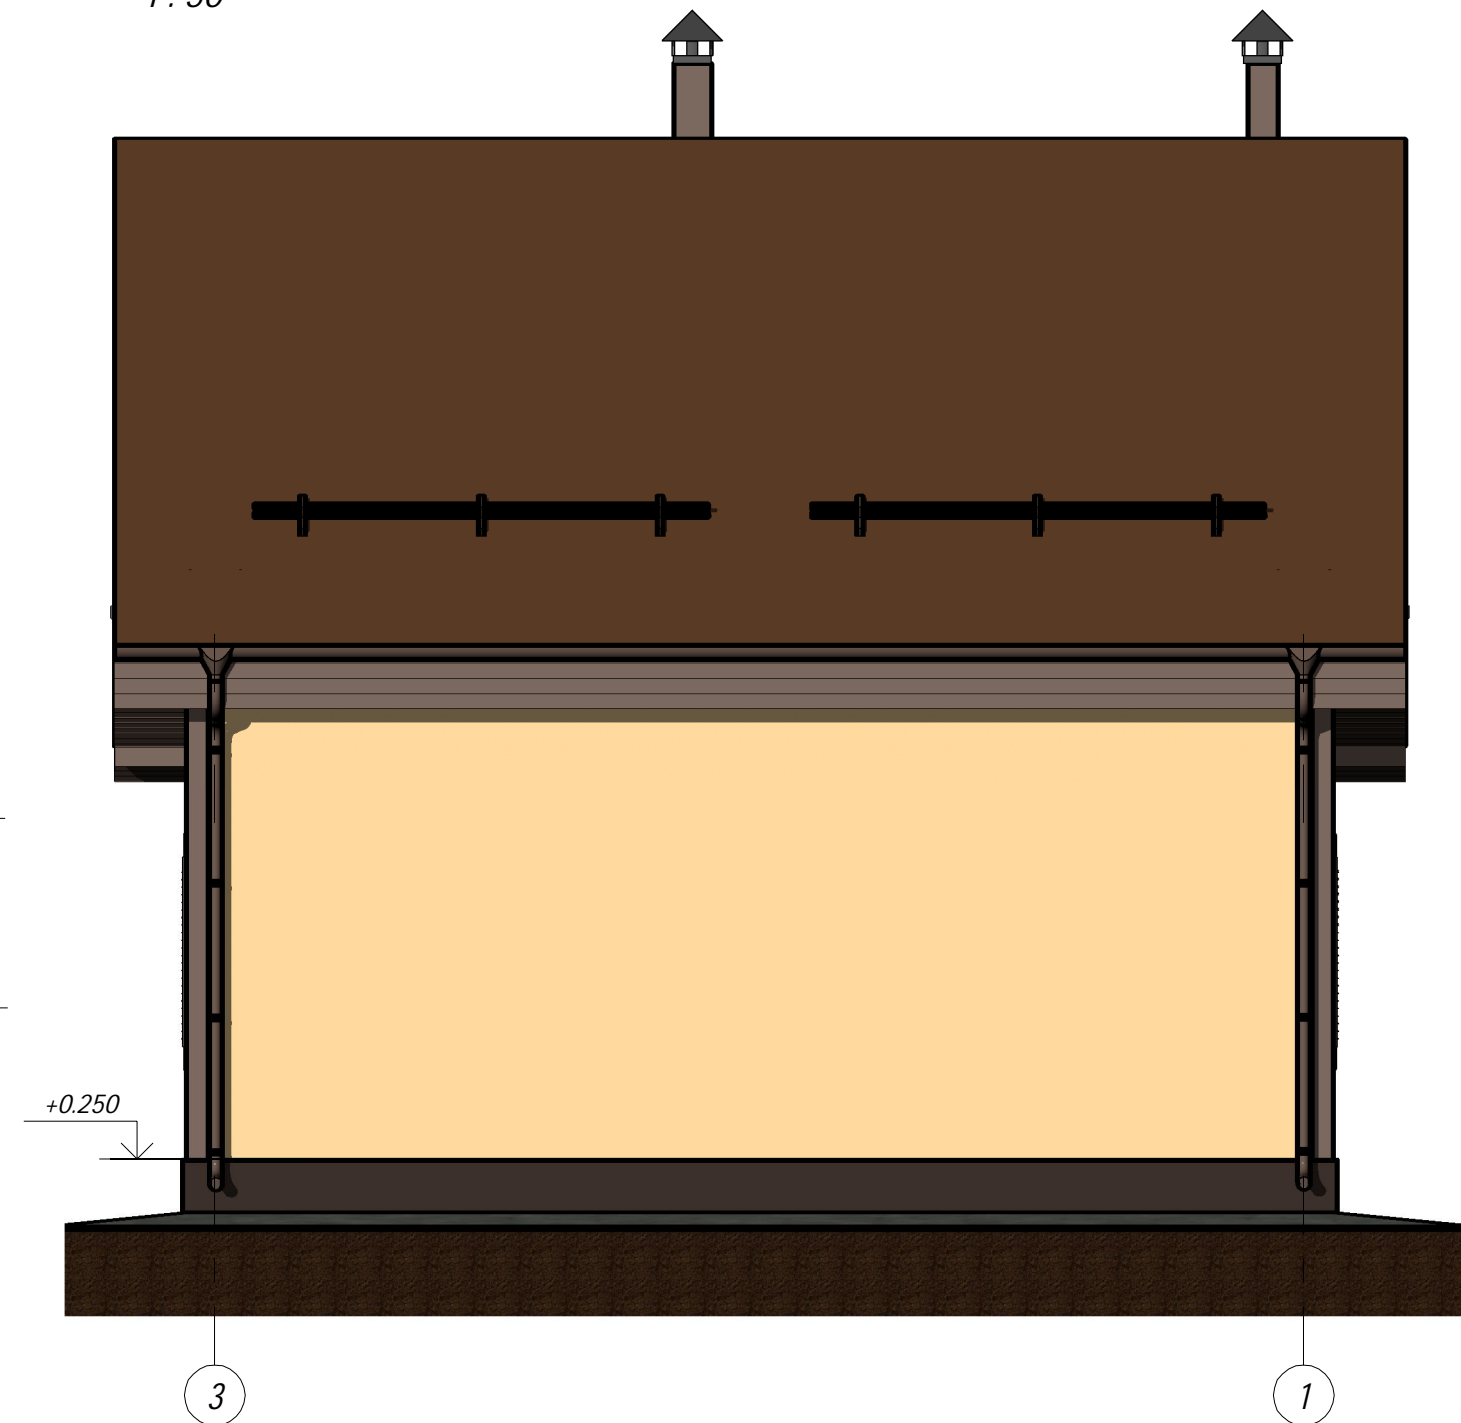

Согласовано

Взам. инв. №

Подп. и дата

Инв. № подл.

Изм.	Кол.уч.	Лист	№ док.	Подпись	Дата


К-247

Одноэтажный дом с мансардным этажом.

Фасад 1-3. Фасад 3-1

Разрез 1-1


1:50

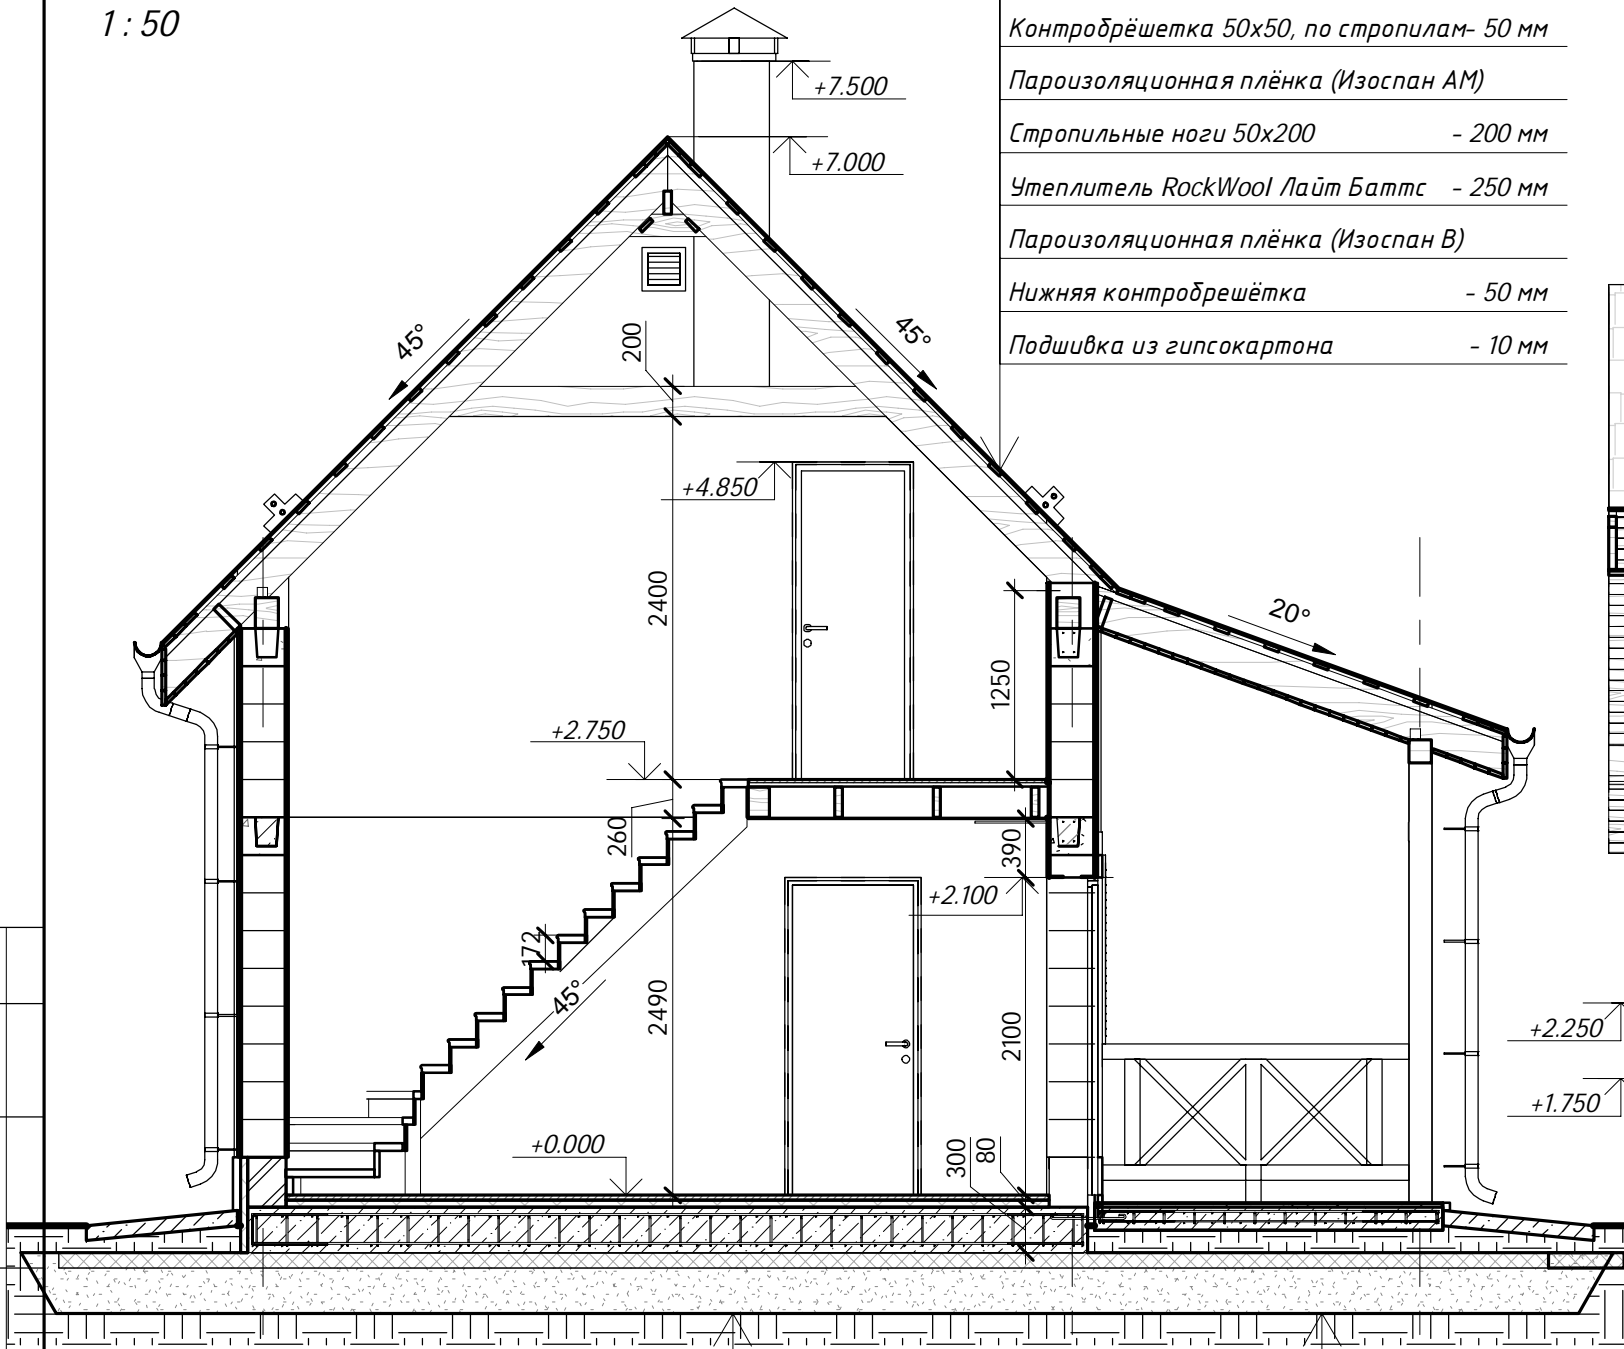


Металлочерепица	- 0.5 мм
Обрешетка 25x100, шаг 350	- 25 мм
Контробрешетка 50x50, по стропилам-	50 мм
Пароизоляционная плёнка (Изоспан АМ)	
Стропильные ноги 50x200	- 200 мм
Утеплитель RockWool Лайт Баттс	- 250 мм
Пароизоляционная плёнка (Изоспан В)	
Нижняя контробрешётка	- 50 мм
Подшивка из гипсокартона	- 10 мм

Разрез 2-2

1:50

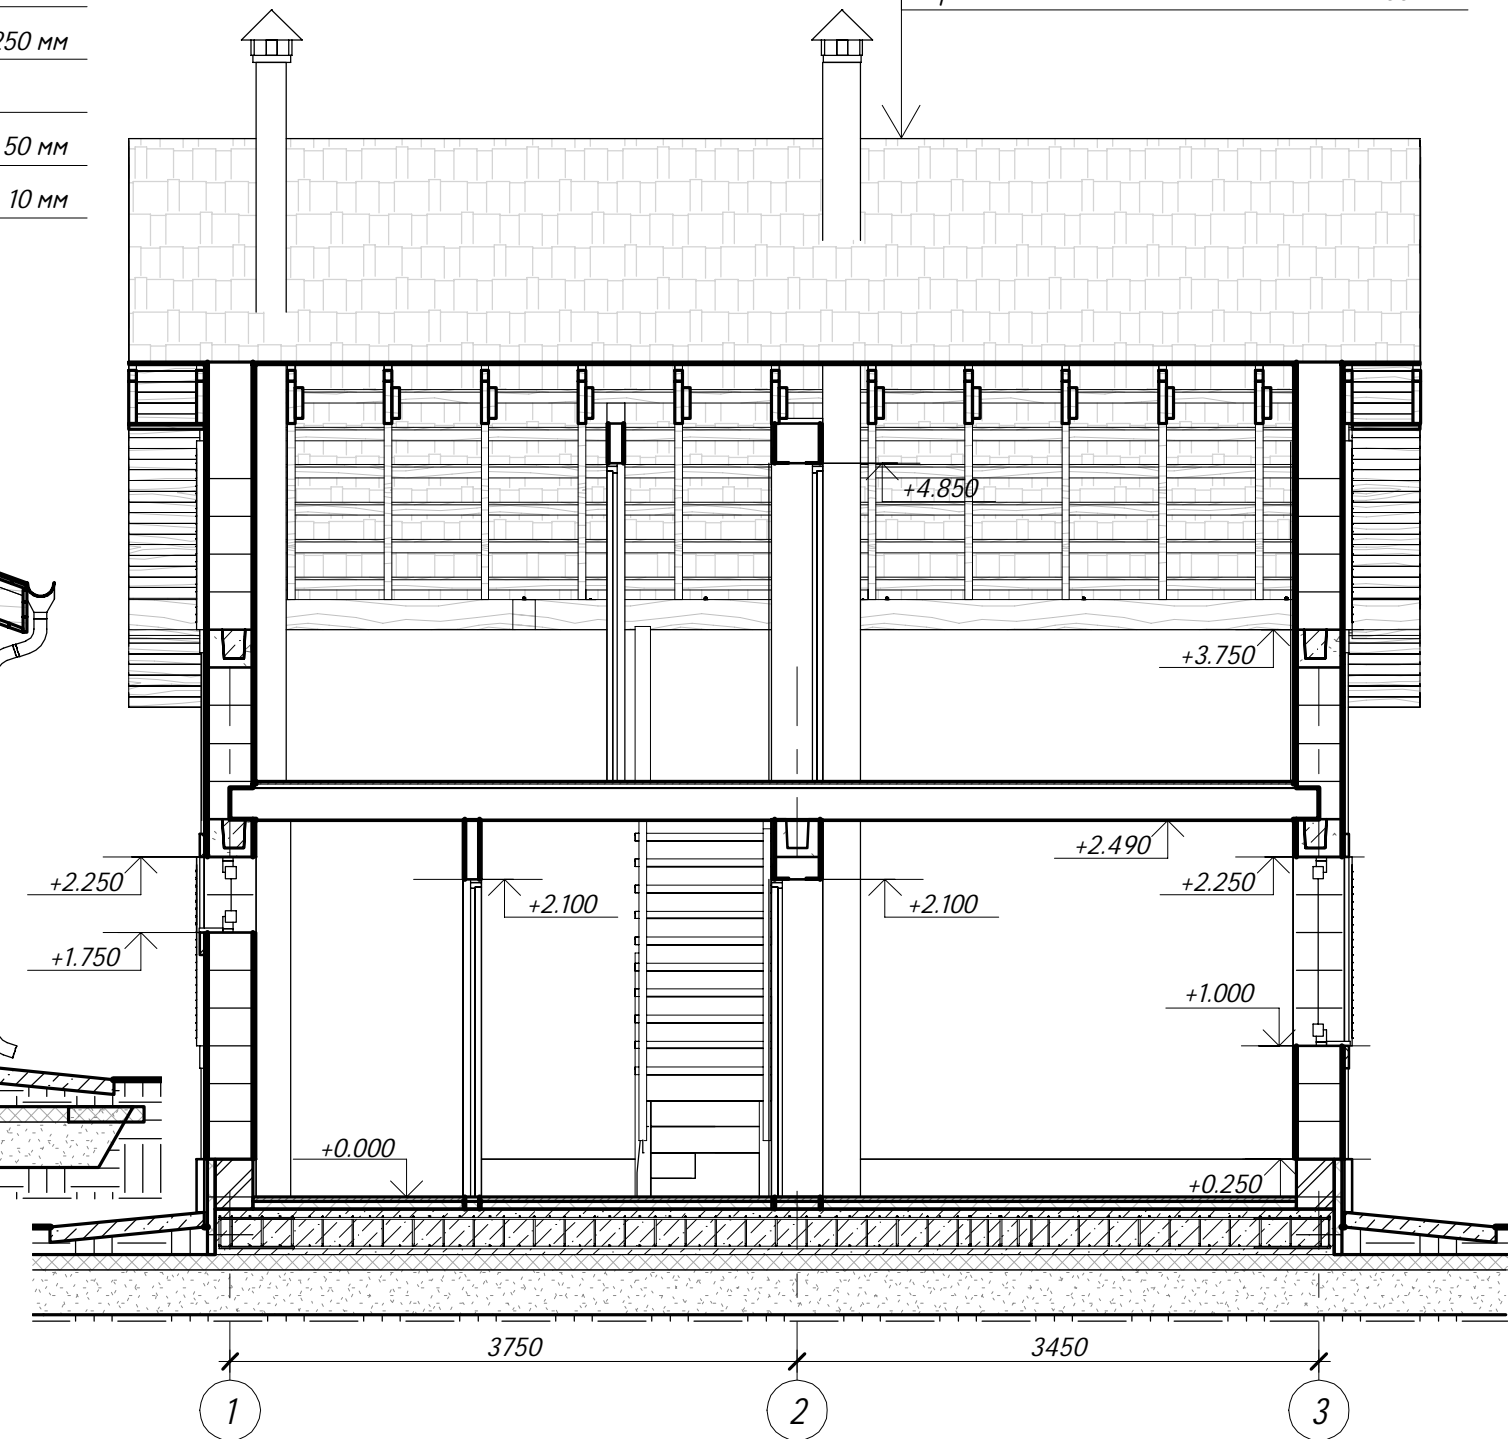

Металлочерепица	- 0.5 мм
Обрешетка 25x100, шаг 350	- 25 мм
Контробрешетка 50x50, по стропилам-	50 мм
Пароизоляционная плёнка (Изоспан АМ)	
Стропильные ноги	- 200 мм

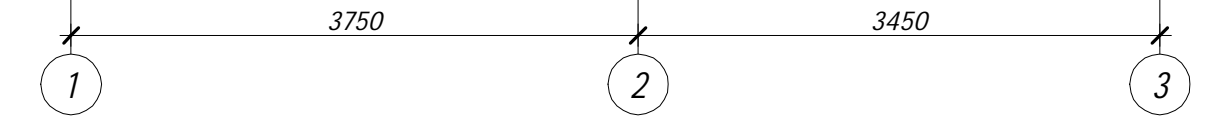

Покрытие пола	- 30 мм
ПСБ -С-35	- 50 мм
Монолитная плита	- 300 мм
Пленка ПВД, 200 мкр	
XPS-CARBON ECO	- 100 мм
Песчано-гравийная смесь	- 300 мм
Геотекстиль, 300 г/м2	

Напольная плитка	- 10 мм
Выравнивающая бет.стяжка	- 20 мм
Монолитная плита	- 150 мм
Пленка ПВД, 200 мкр	
Уплотненный песок	- 150 мм
XPS-CARBON ECO	- 100 мм
Песчано-гравийная смесь	- 400 мм
Геотекстиль, 300 г/м2	

Изм.	Кол.уч.	Лист	№ док.	Подпись	Дата

К-247
 Одноэтажный дом с мансардным этажом.



Разрез 1-1. Разрез 2-2

Согласовано

Взам. инв. №
Подп. и дата
Инв. № подл.