

000 "М-проект"

Одноквартирный жилой дом


К-118-3

Директор _____ Судоргин

ГАП _____ Судоргина

ГИП _____ Карлов

Согласовано			
Инв. № подл.	Подп. и дата	Взам. инв. №	

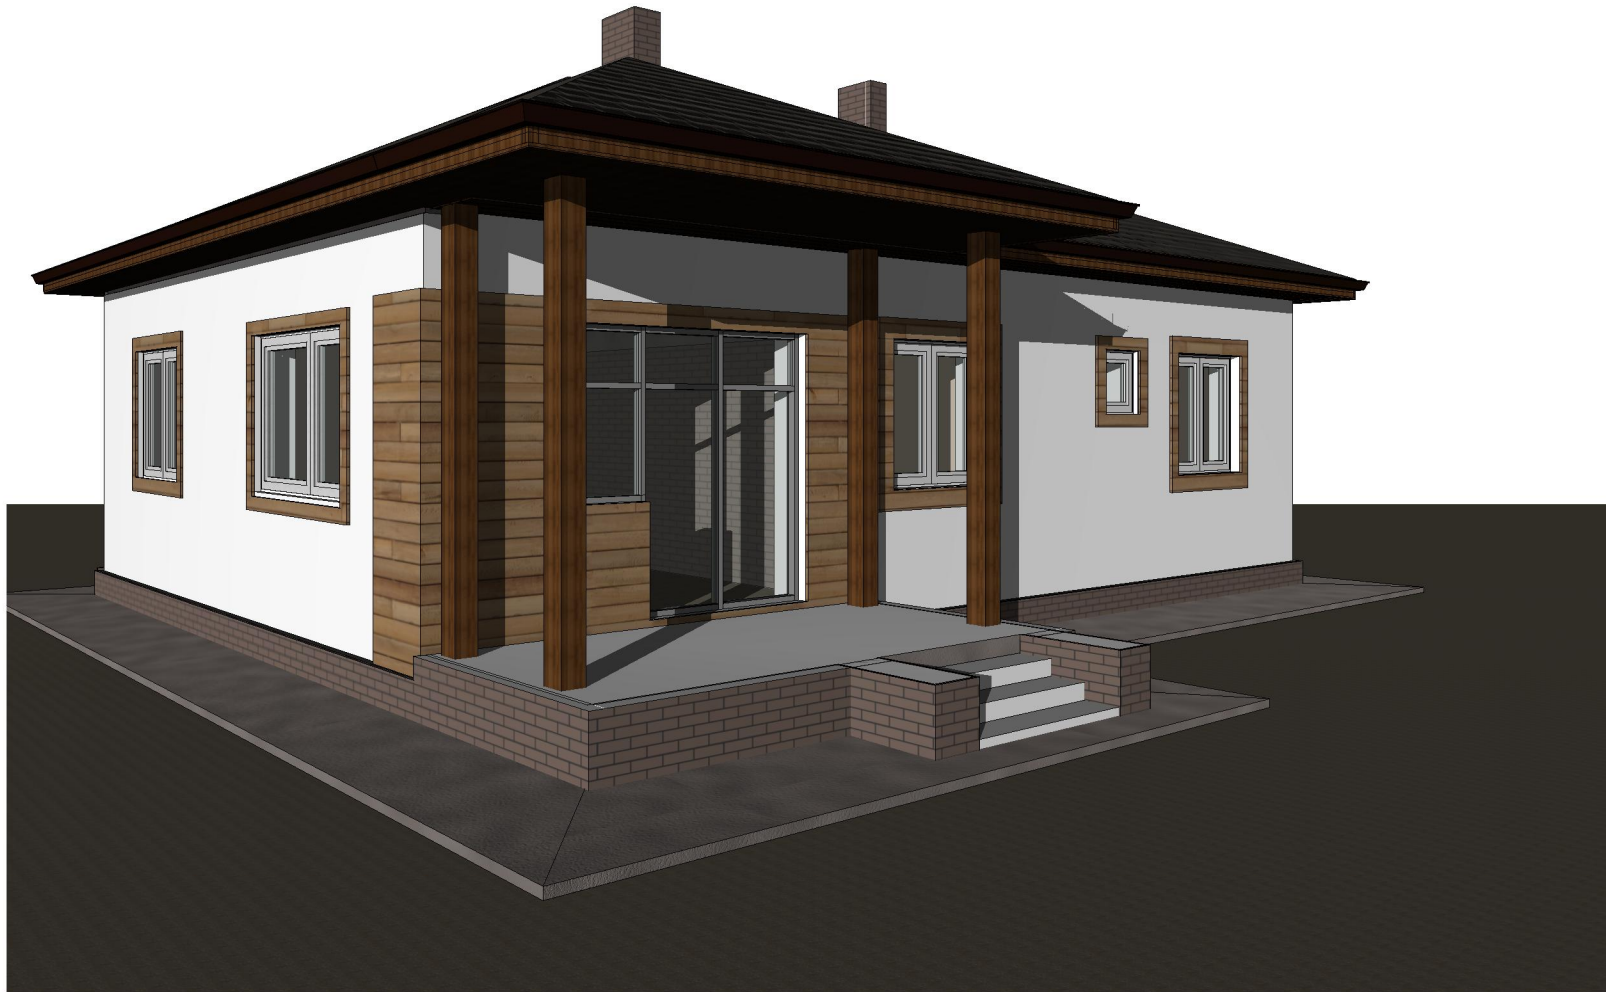

3D вид 1
()

Согласовано	
Взам. инв. №	
Подп. и дата	
Инв. № подл.	

Изм.	Кол.уч	Лист	№ док.	Подпись	Дата
ГИП		Карлов		<i>[Signature]</i>	2018
ГАП		Судоргина		<i>[Signature]</i>	2018
Н. контроль					2018
Проверил		Карлов		<i>[Signature]</i>	2018
Разработал		Судоргина		<i>[Signature]</i>	2018

К-118-3

Одноэтажный жилой дом

Перспективный вид

СТАДИЯ: Лист Листов

АС «М4Прект»

000 "М-проект"



3D вид 2
()

Согласовано	

Взам. инв. №	

Подп. и дата	

Инв. № подл.	

Изм.	Кол.уч	Лист	№ док.	Подпись	Дата
ГИП	Карлов			<i>[Signature]</i>	2018
ГАП	Судоргина			<i>[Signature]</i>	2018
Н. контроль					2018
Проверил	Карлов			<i>[Signature]</i>	2018
Разработал	Судоргина			<i>[Signature]</i>	2018

К-118-3		
Одноэтажный жилой дом		
Перспективный вид	Стадия: АС	Лист Листов
	ООО "М-проект"	



Согласовано

Взам. инв. №

Подп. и дата

Инв. № подл.




3D вид 3
()

						К-118-3				
Изм.	Кол.уч	Лист	№ док.	Подпись	Дата	Одноэтажный жилой дом	Стадия:	Лист	Листов	
ГИП		Карлов		<i>[Signature]</i>	2018		000 "М-проект"	АС «М6Прект»		
ГАП		Судоргина		<i>[Signature]</i>	2018					
Н. контроль					2018					
Проверил		Карлов		<i>[Signature]</i>	2018	Перспективный вид				
Разработал		Судоргина		<i>[Signature]</i>	2018					

Формат


План зонирования 1-го этажа
(1 : 75)

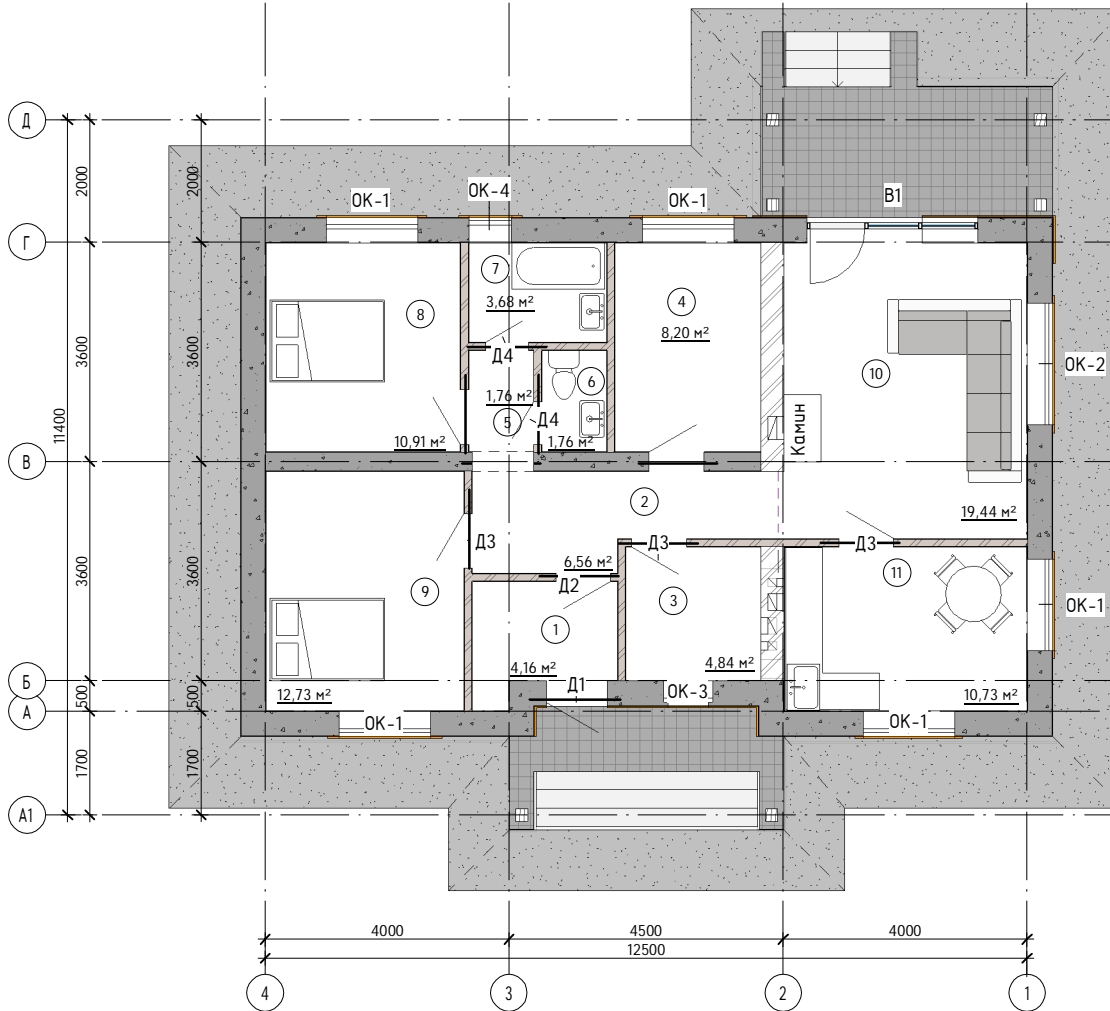

Спецификация помещений			
Номер	Наименование помещения	Площадь	Категория помещения
1	Тамбур	4,16 м ²	
2	Холл	6,56 м ²	
3	Котельная	4,84 м ²	
4	Спальня	8,20 м ²	
5	Коридор	1,76 м ²	
6	Санузел	1,76 м ²	
7	Ванная	3,68 м ²	
8	Спальня	10,91 м ²	
9	Спальня	12,73 м ²	
10	Гостиная	19,44 м ²	
11	Кухня	10,73 м ²	
Общий итог		84,77 м ²	

Согласовано	
Взам. инв. №	
Подп. и дата	
Инв. № подл.	

К-118-3					
Изм.	Кол.уч.	Лист	№ док.	Подпись	Дата
ГИП		Карлов		<i>[Signature]</i>	04/2017
ГАП		Судоргина		<i>[Signature]</i>	04/2017
Н. контроль					04/2017
Проверил		Карлов		<i>[Signature]</i>	04/2017
Разработал		Судоргина		<i>[Signature]</i>	04/2017
Одноэтажный жилой дом				Статус: Лист / Листов	
План зонирования 1-го этажа				АС «М7Прект»	
				000 "М-проект"	

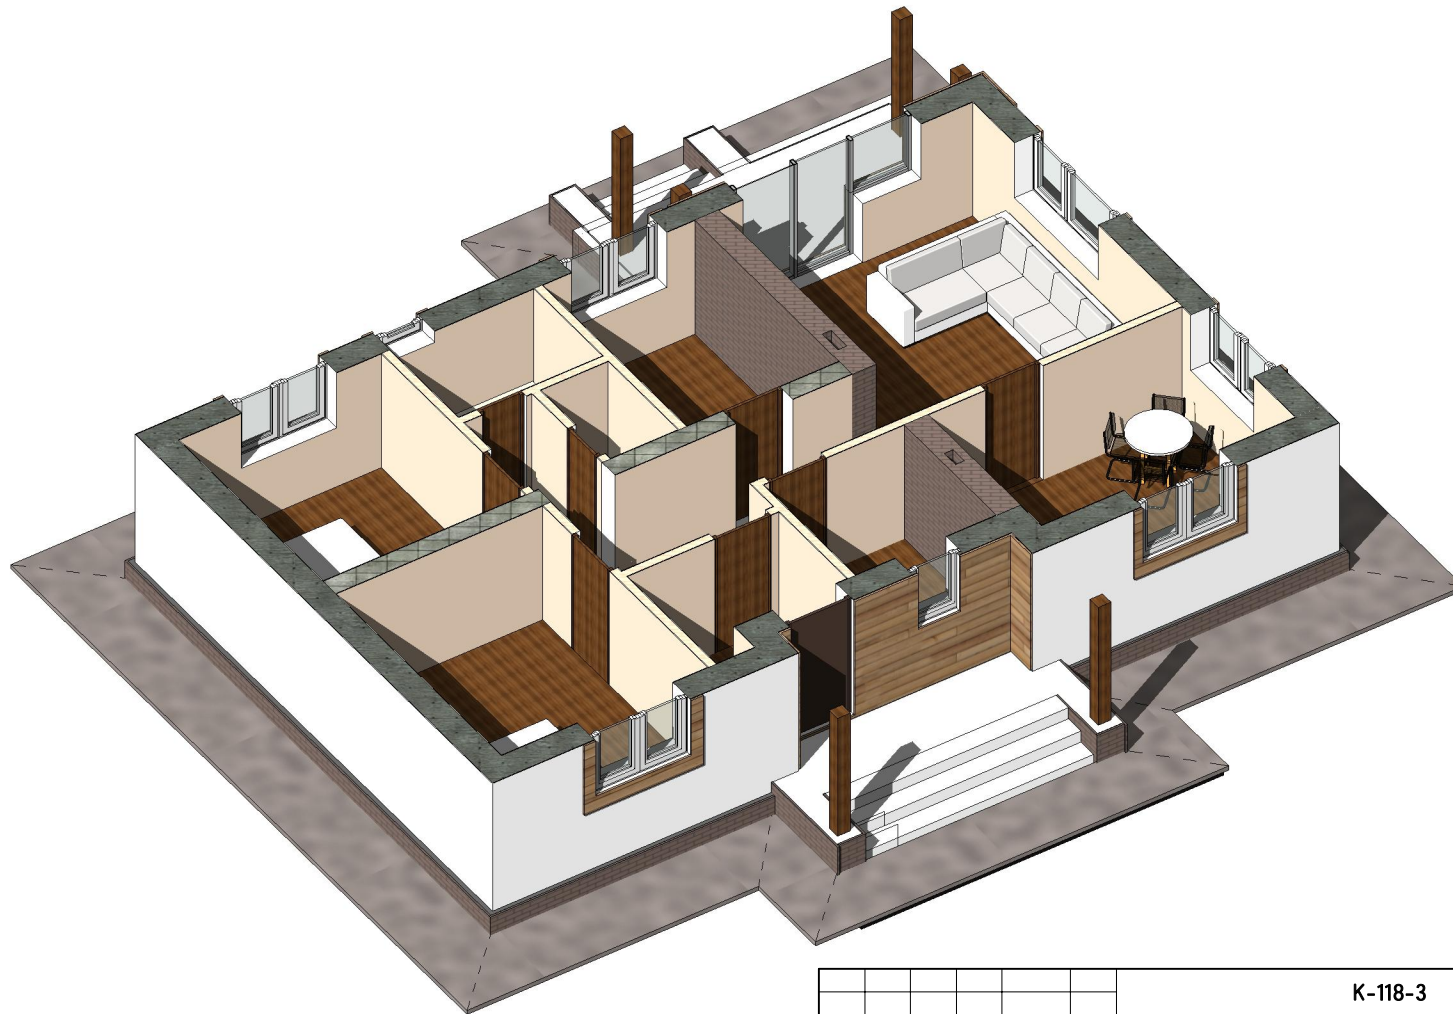

Согласовано

Взам. инв. №

Подп. и дата

Инв. № подл.

Изм.	Кол.ч.	Лист	№ док.	Подпись	Дата
ГИП		Карлов		<i>[Signature]</i>	2018
ГАП		Судоргина		<i>[Signature]</i>	2018
Н. контроль					2018
Проверил		Карлов		<i>[Signature]</i>	2018
Разработал		Судоргина		<i>[Signature]</i>	2018

К-118-3

Одноэтажный жилой дом

ЭД вид 1-го этажа

Стадия: Лист Листов

АС «М8Прект»

ООО "М-проект"

Формат

Фасад 1-4.
(1:50)



Согласовано	

Взам. инв. №	

Подп. и дата	


Инв. № подл.	

Изм.	Кол.уч.	Лист	№ док.	Подпись	Дата
ГИП	Карлов			<i>[Signature]</i>	2018
ГАП	Судоргина			<i>[Signature]</i>	2018
Н. контроль					2018
Проверил	Карлов			<i>[Signature]</i>	2018
Разработал	Судоргина			<i>[Signature]</i>	2018

К-118-3		
Одноэтажный жилой дом		
Стадия:	Лист	Листов
АС	«М1Прект»	
Фасад 1-4		000 "М-проект"



Фасад 4-1
(1:50)

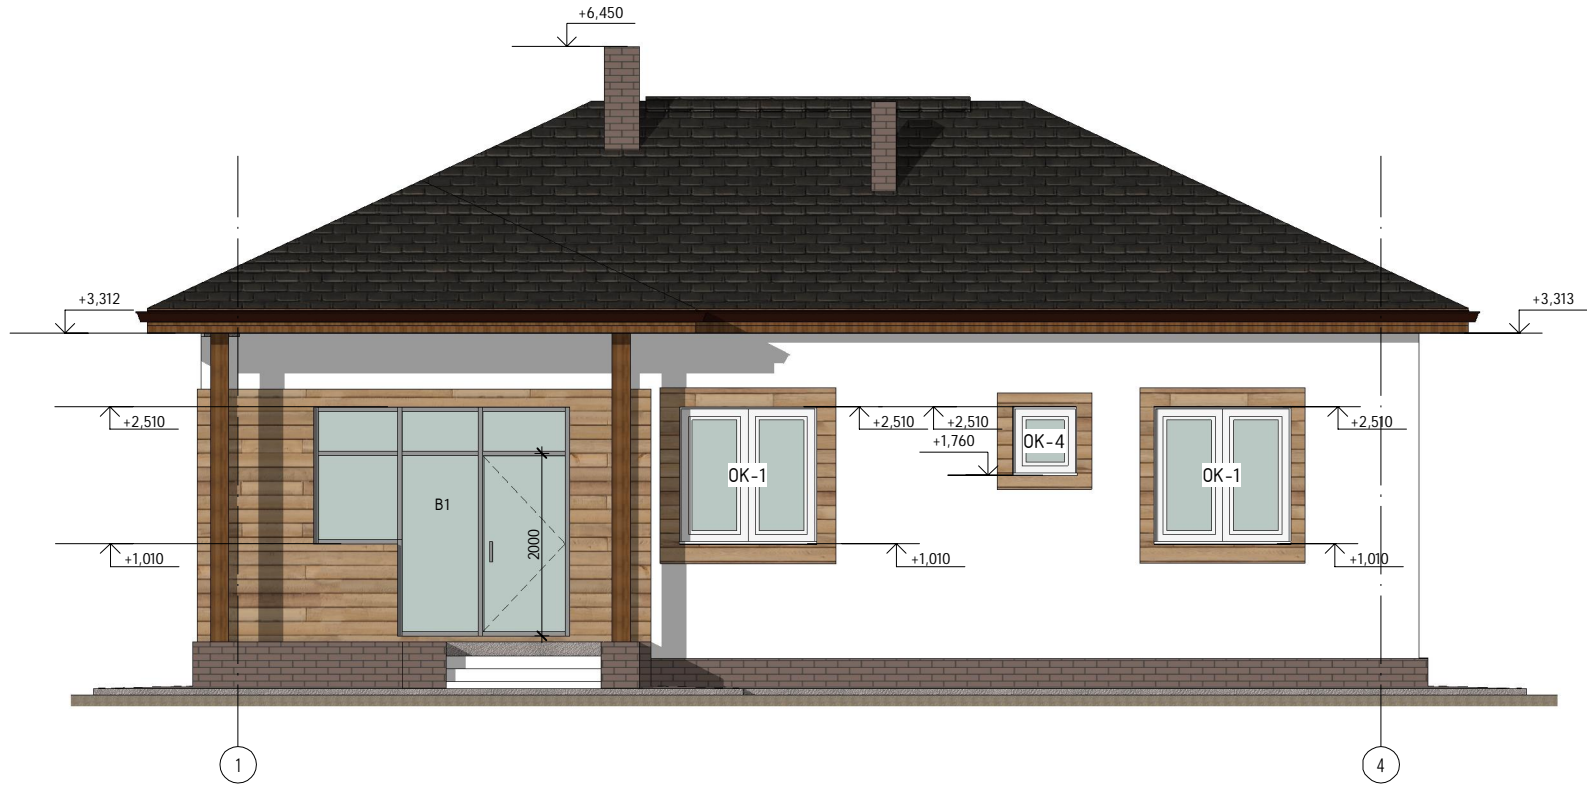

Создано

Взам. инв. №

Подп. и дата

Инв. № подл.

						К-118-3				
Изм.	Кол.уч.	Лист	№ док.	Подпись	Дата	Одноэтажный жилой дом	Стадия:	Лист	Листов	
ГИП		Карлов		<i>[Signature]</i>	2018		000 "М-проект"	АС	«12Прект»	
ГАП		Судоргина		<i>[Signature]</i>	2018					
Н. контроль					2018					
Проверил		Карлов		<i>[Signature]</i>	2018					
Разработал		Судоргина		<i>[Signature]</i>	2018					
						Фасад 4-1				


Формат А3

Согласовано

Взам. инв. №

Подп. и дата


Инв. № подл.

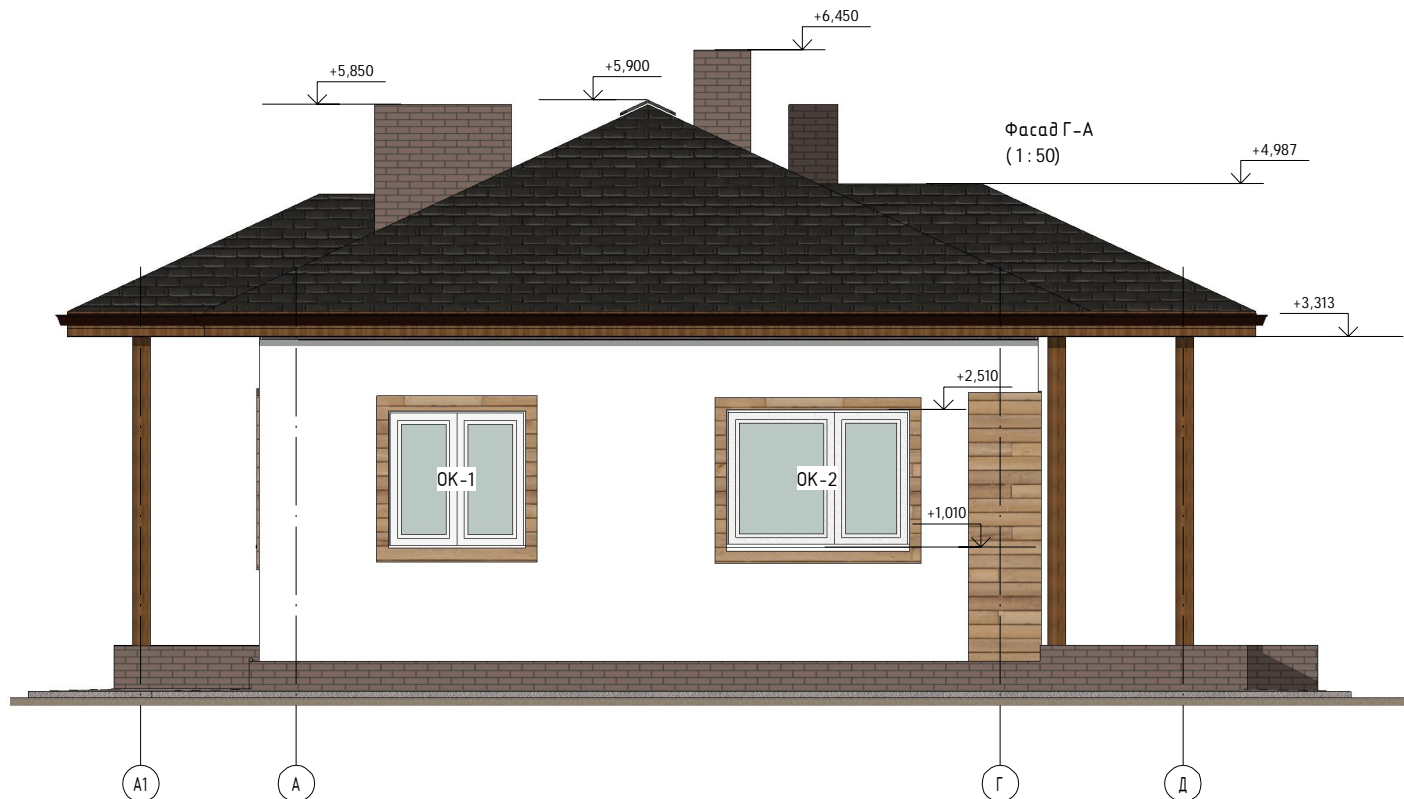

						К-118-3		
Изм.	Кол.уч.	Лист	№ док.	Подпись	Дата	Одноэтажный жилой дом Фасад Г-А1		
ГИП		Карлов		<i>[Signature]</i>	2018			
ГАП		Судоргина		<i>[Signature]</i>	2018			
Н. контроль					2018			
Проверил		Карлов		<i>[Signature]</i>	2018			
Разработал		Судоргина		<i>[Signature]</i>	2018	Стadia: Лист Листов АС «М3Прект» 000 "М-проект"		

Формат А3

Фасад А-Г
(1 : 50)

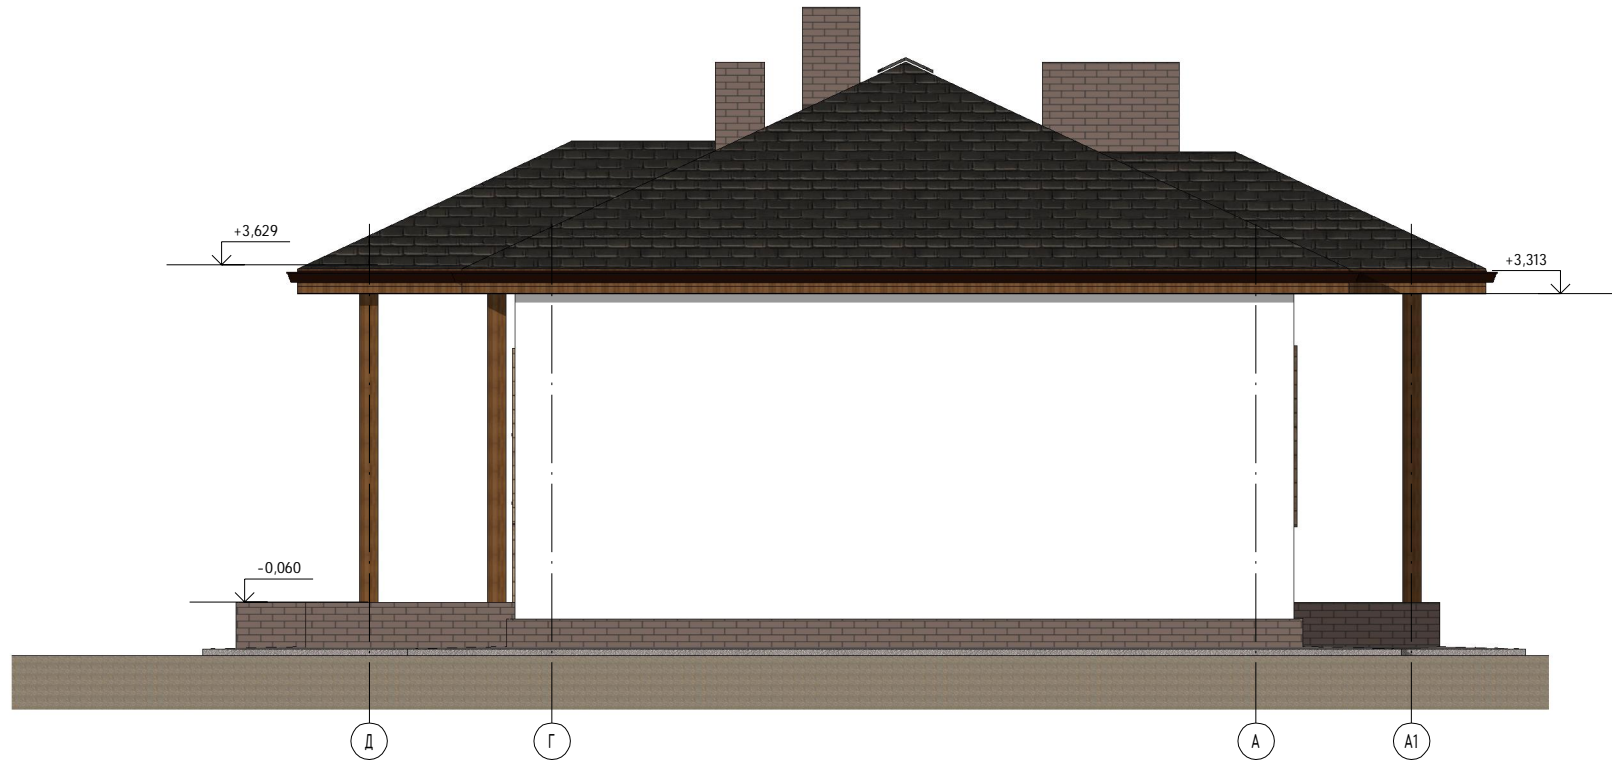

Согласовано

Взам. инв. №

Подп. и дата

Инв. № подл.

Изм.	Кол.уч.	Лист	№ док.	Подпись	Дата
ГИП		Модин		<i>[Signature]</i>	2018
ГАП		Судоргина		<i>[Signature]</i>	2018
Н. контроль				<i>[Signature]</i>	2018
Проверил		Модин		<i>[Signature]</i>	2018
Разработал		Логашова		<i>[Signature]</i>	2018

К-118-3

Одноэтажный жилой дом

Фасад А1-Г


Стадия: Лист Листов

АС «М14Прект»

000 "М-проект"

Формат А3

Разрез 2-2
(1 : 50)

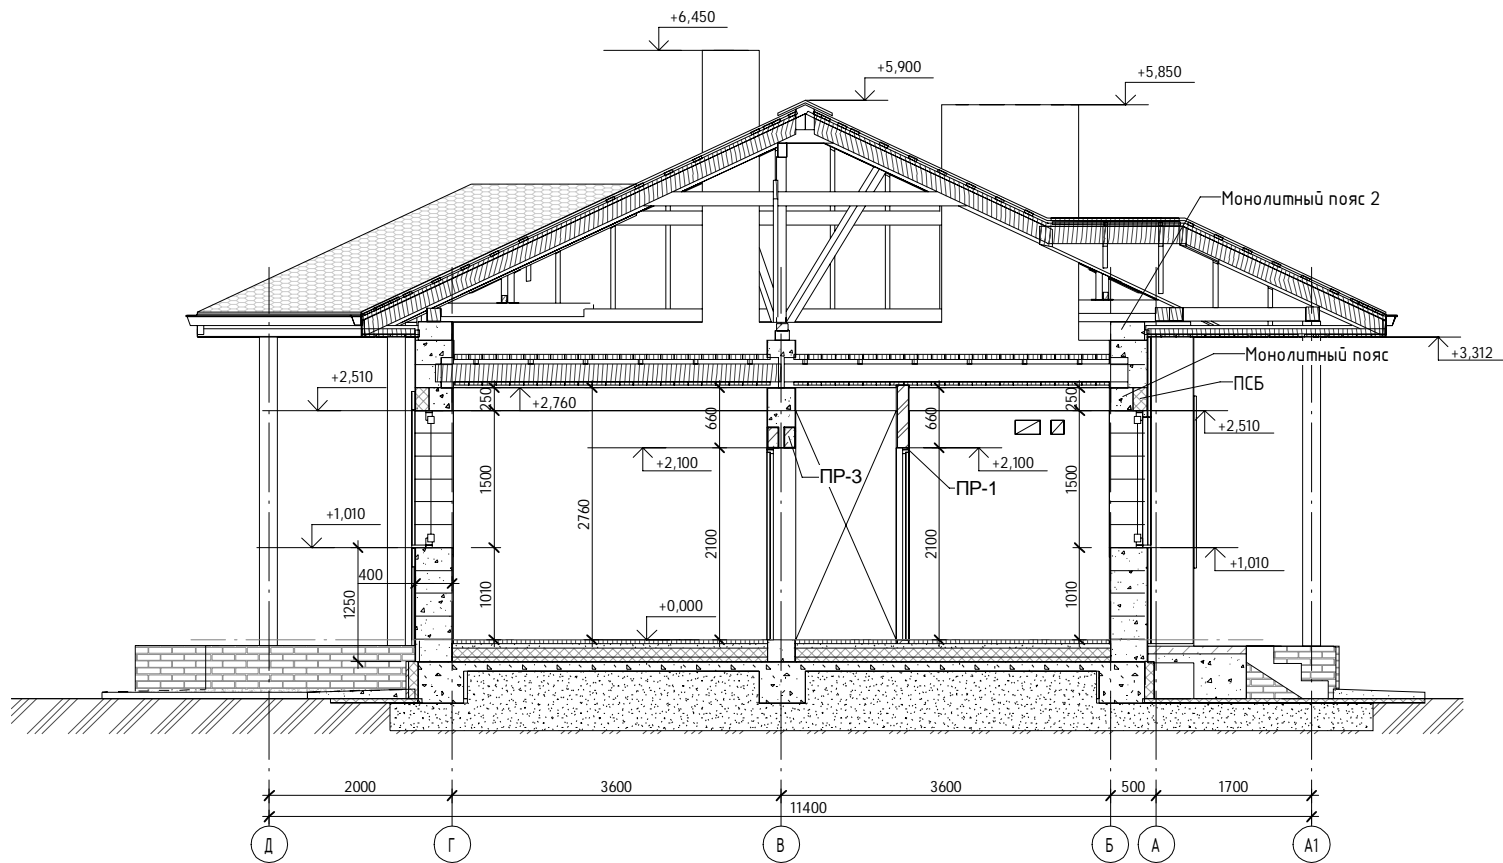

Согласовано	
Взам. инв. №	
Подп. и дата	
Инв. № подл.	

Изм.	Кол.уч.	Лист	№ док.	Подпись	Дата
ГИП	Карлов			<i>[Signature]</i>	2018
ГАП	Судоргина			<i>[Signature]</i>	2018
Н. контроль					2018
Проверил	Карлов			<i>[Signature]</i>	2018
Разработал	Судоргина			<i>[Signature]</i>	2018

К-118-3

Одноэтажный жилой дом

Разрез 2-2

Стадия: Лист Листов

АС «М16Прект»

000 "М-проект"