

**ИП Судоргина Е. Б.**

**Проект электроснабжения  
индивидуального жилого дома**

**Одноэтажный жилой дом  
К-243**

Директор  
Главный инженер проекта

Судоргина Е.Б.  
Судоргин М. В.



Владимир, 2018

Согласовано		

Взам. Инв. №

Подп. и дата

Инв. № подл.

## Состав проекта

№ п.п.	Наименование	№ листов
1	Титульный лист	1
2	Ведомости и ссылки	2-3
3	Пояснительная записка	4-14
4	Рабочие чертежи	15-36

Согласовано

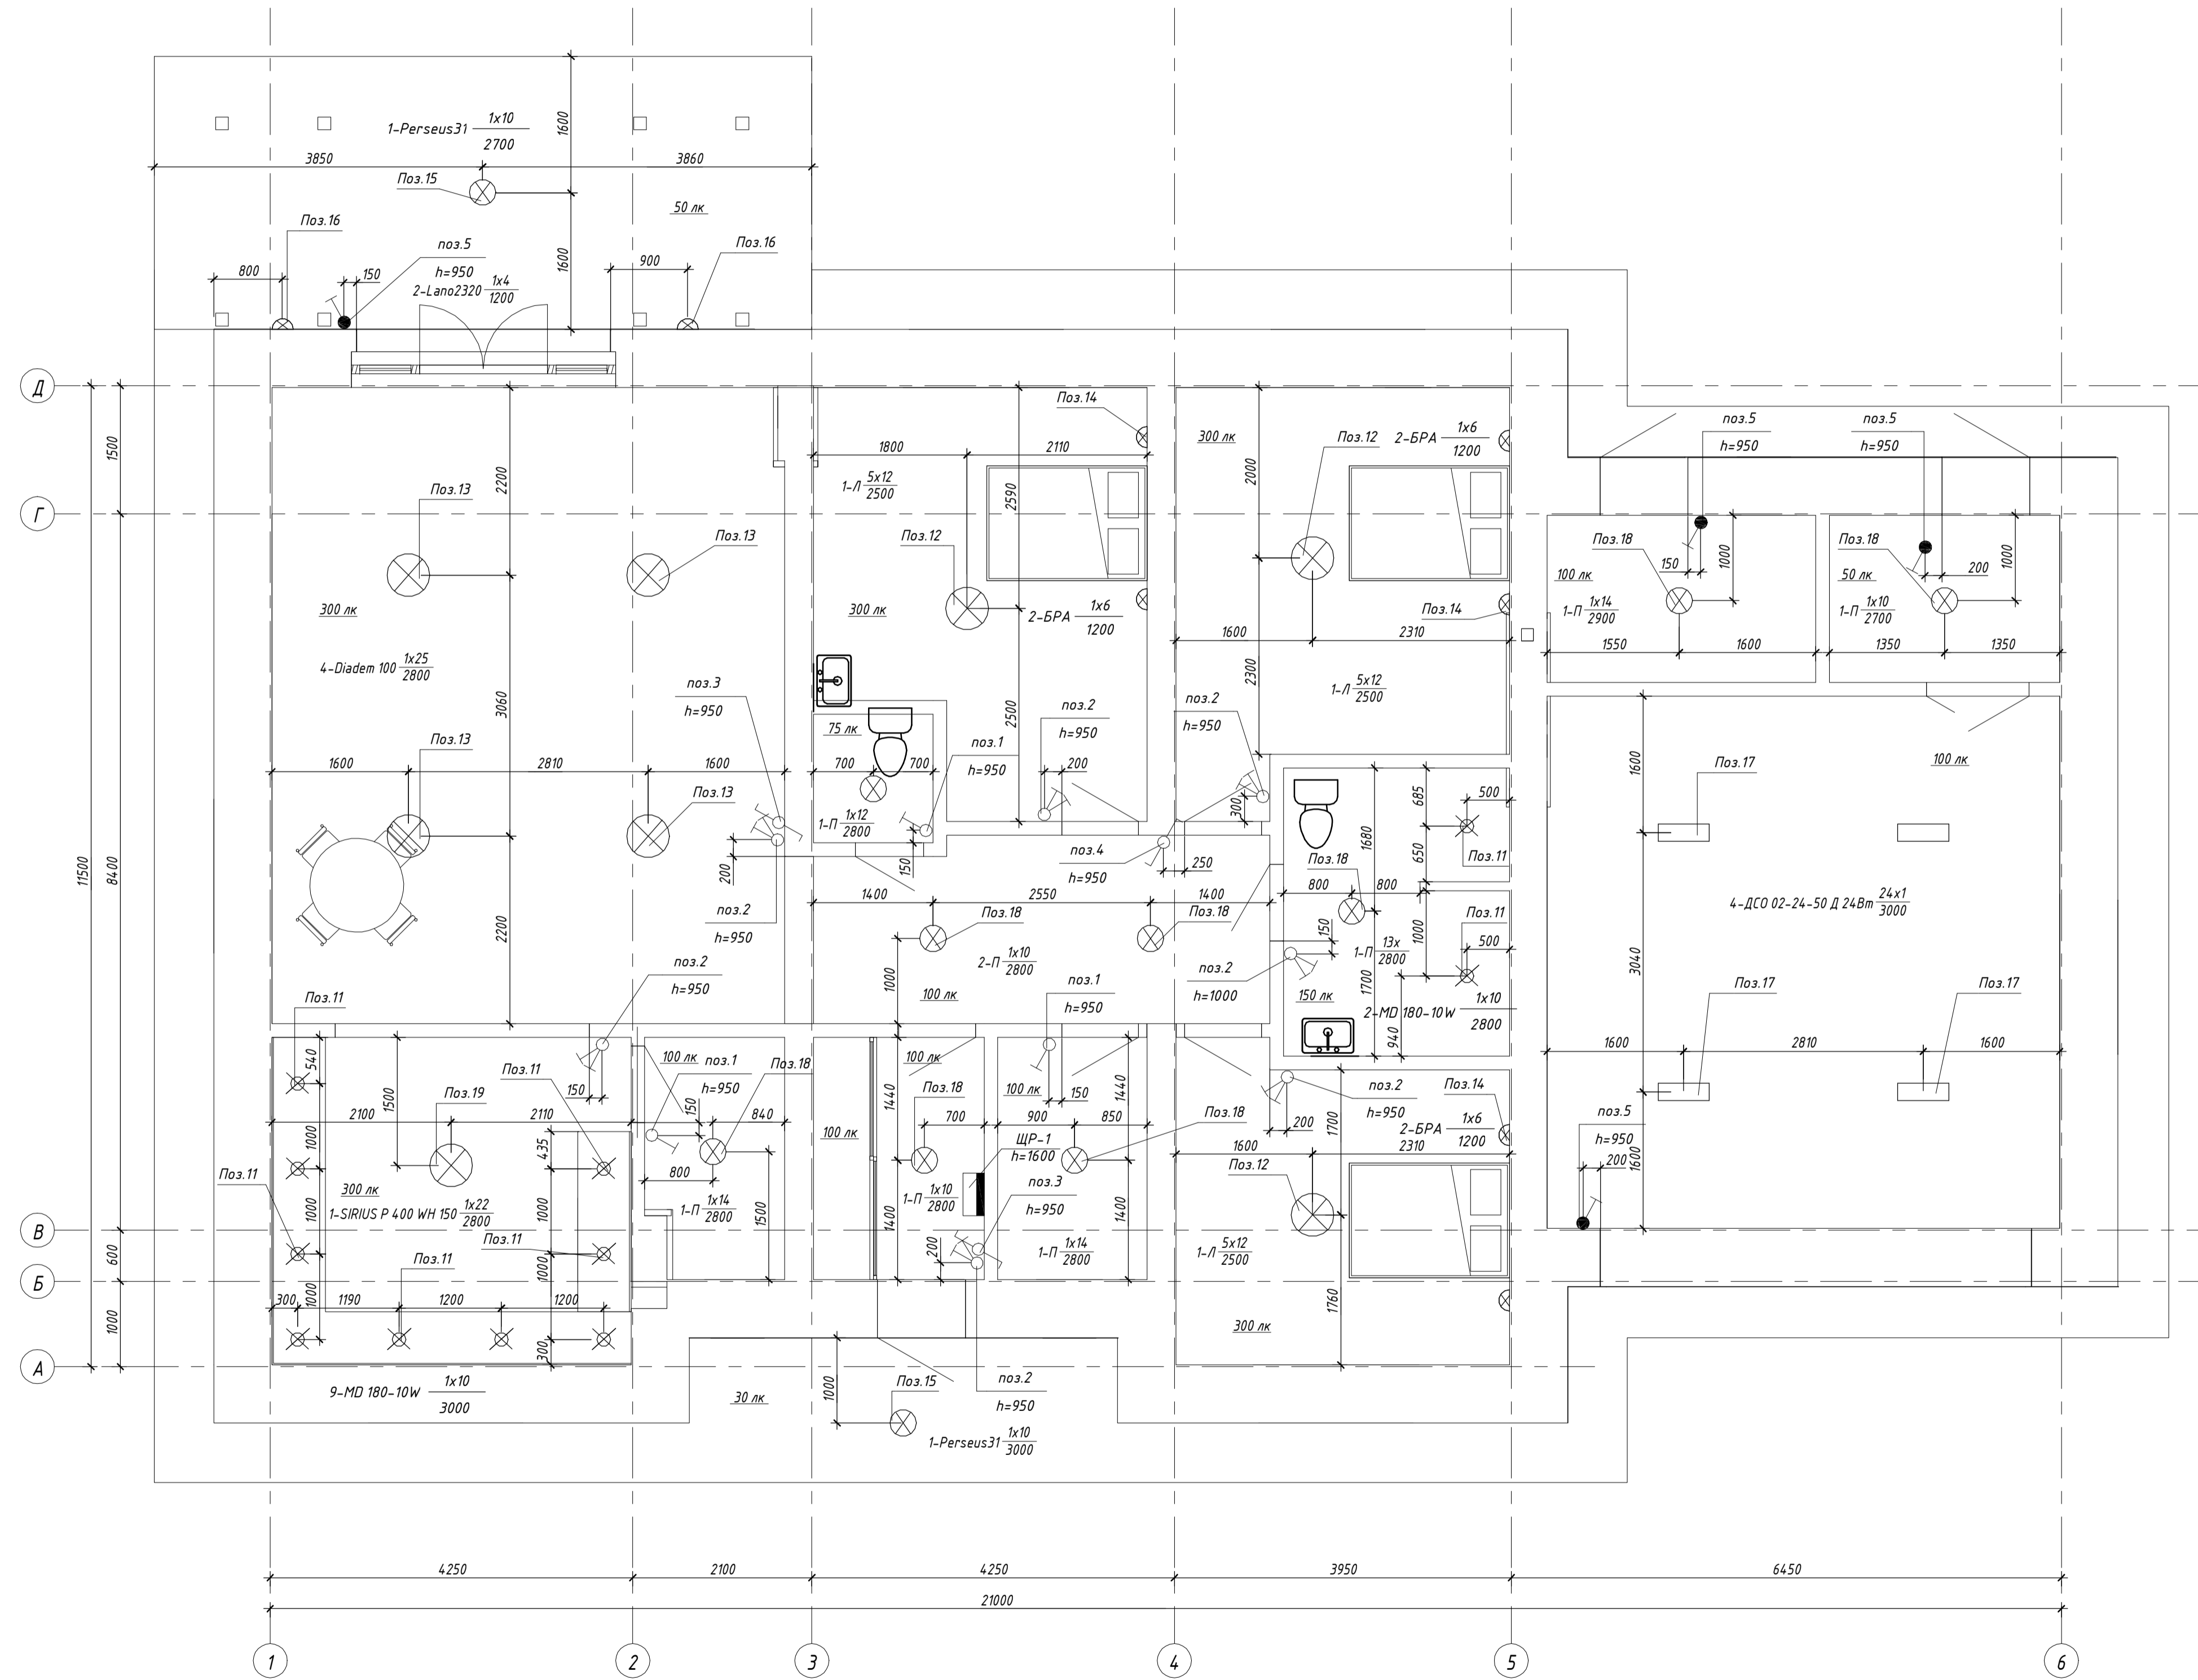

Взам. Инв. №

Подп. и дата

Инв. № подл.

К-243-ЭОМ					
Изм.	Кол.	Лист	№док	Подп.	Дата
Разработал	Егоров				08/18
Проверил					
ГАП	Судоргина				
ГИП	Судоргин				
Индивидуальный жилой дом					
Стадия	Лист	Листов			
РП	2	36			
<b>ИП Судоргина Е.Б.</b>					

План размещения осветительного оборудования  
1:50



Экспликация помещений			
№ пом	Наименование	Площадь, м²	Кат. помещ.
<b>1 этаж</b>			
1	Крыльцо	17.97 м²	
2	Тамбур	5.68 м²	
3	Гладильная	4.97 м²	
4	Коридор	11.43 м²	
5	Санузел	2.11 м²	
6	Спальня	17.69 м²	
7	Спальня	17.68 м²	
8	Ванная	8.85 м²	
9	Спальня	13.95 м²	
10	Гараж	37.50 м²	
11	Гостиная	45.42 м²	
12	Кухня	16.19 м²	
13	Помещение	4.44 м²	
14	Веранда	15.66 м²	
15	Котельная	6.17 м²	
16	Помещение садового инвентаря	5.29 м²	
<b>Общий итог: 16</b>		<b>231.00 м²</b>	

Перечень элементов

Поз. обознач.	Наименование	Кол.	Примечание
1	Выключатель одноклавишный Glossa, белый с подсветкой	3	
2	Выключатель одноклавишный Glossa, белый с подсветкой	7	
3	Переключатель одноклавишный Glossa, белый	2	
4	Выключатель одноклавишный перекрестный (Вкл.-выкл из 3-х мест) Glossa, белый с подсветкой	1	
5	Выключатель одноклавишный влагозащищенный IP44 серия Sedpa	4	
11	Светильник точечный светодиодный MD 180-10W	11	
12	Люстра со светодиодной лампой, цоколь E 27	3	
13	Светильник подвесной светодиодный (стеклянный) DIADEM 100 (цоколь E27)	4	
14	Светильник настенный БРА со светодиодной лампой	6	
15	Уличный потолочный светильник PERSEUS31 с цоколем типа E27	2	
16	Уличный светильник настенный Lano 2320	2	
17	Светодиодный светильник ДСО 02-24-50 Д 24Вт	4	
18	Потолочный уличный светильник со светодиодной лампой (цоколь E27)	9	
19	Светодиодный подвесной светильник SIRIUS P 400 WH 150	1	

Условные обозначения

- Щит распределительный (общее обозначение)
- Вывод под светильник
- Точечный светильник
- Бра с цоколем E27
- Выключатель проходной
- Выключатель одноклавишный
- Выключатель двухклавишный
- Выключатель одноклавишный IP44
- Кабель ВВГнг(A)-LS 3х1,5 мм²
- Кабель ВВГнг(A)-LS 5х1,5 мм²


К-230 - 30М					
Изм.	Кол.ч.	Лист	ЛР/Вок	Подп.	Дата
Разработал	Егоров				08/18
Проверил					08/18
ГЛАП	Судоргина				08/18
ГИП	Судоргин				08/18
Н.контр.	Судоргина				08/18

Индивидуальный жилой дом.

План размещения осветительного электрооборудования

ИП Судоргина Е. Б.

## Дополнительная система уравнивания потенциалов в ванной комнате

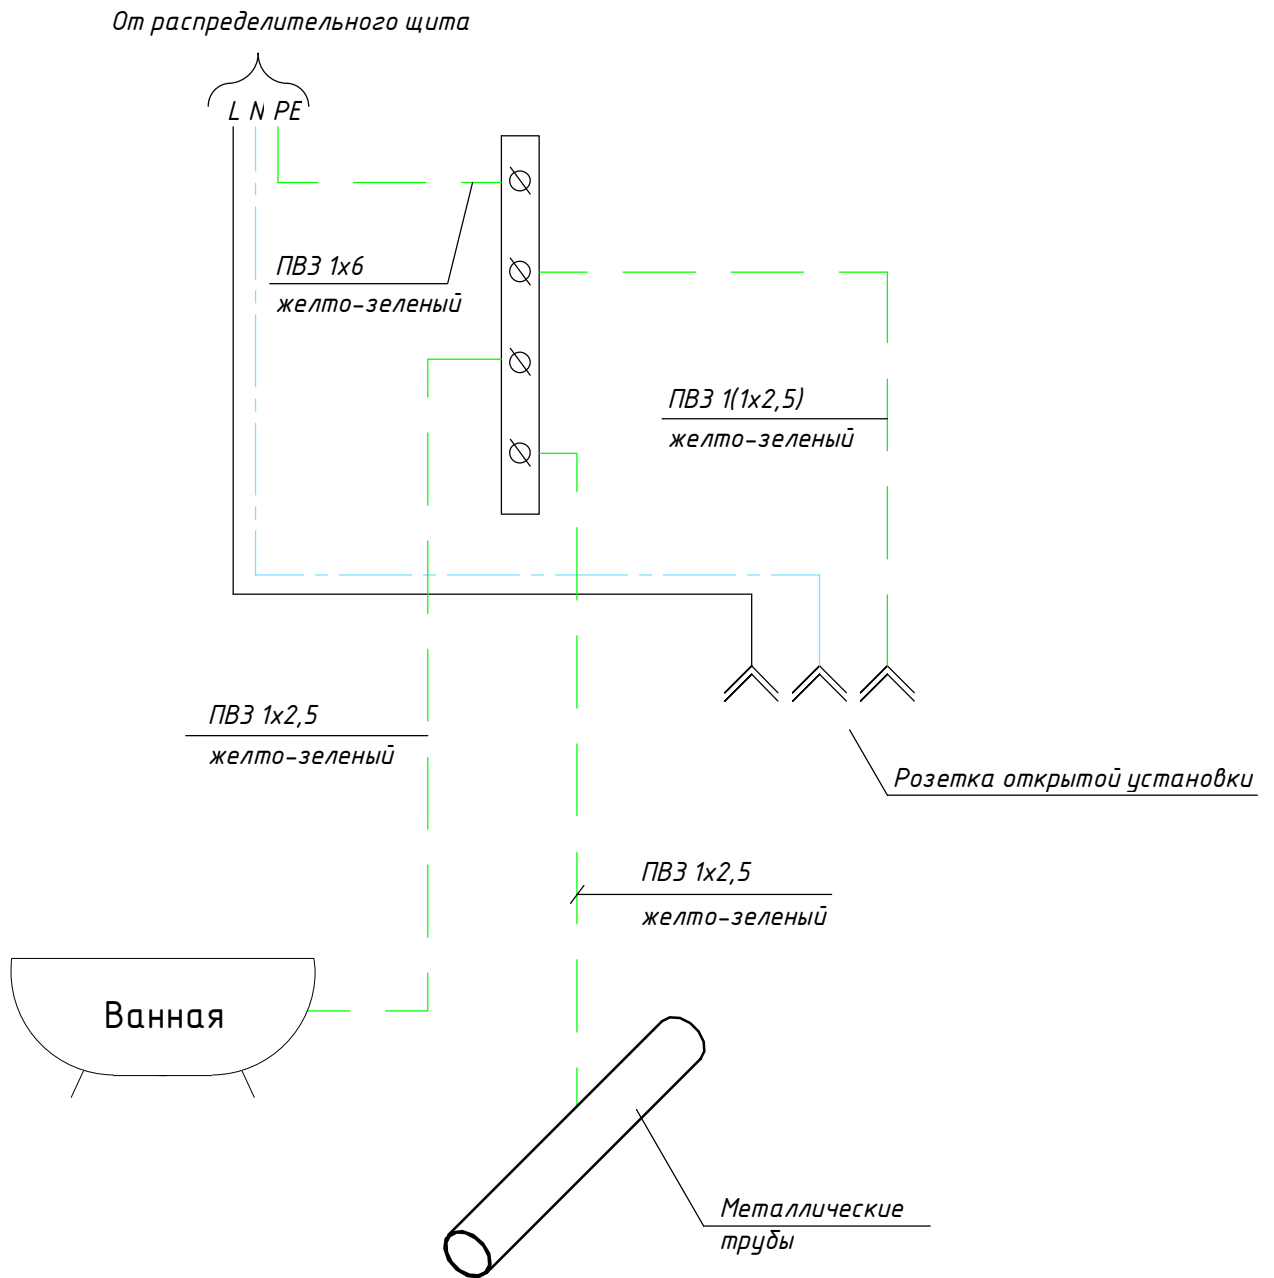

Согласовано					
Согласовано					
Взам. инв. №					
Подп. и дата					
Инв. № подл.					

К-230 - ЭОМ					
Изм.	Кол.уч.	Лист	№ док.	Подп.	Дата
Разработал	Егоров				08/18
Проверил					08/18
ГАП	Судоргина				08/18
ГИП	Судоргин				08/18
Н.контр.	Судоргина				08/18
Индивидуальный жилой дом.					
Дополнительная система уравнивания потенциалов в ванной комнате					
			Страница	Лист	Листов
			7	22	2
ИП Судоргина Е. Б.					

